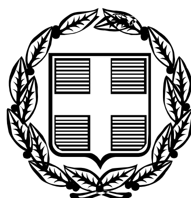


ΕΦΗΜΕΡΙΣ ΤΗΣ ΚΥΒΕΡΝΗΣΕΩΣ

ΤΗΣ ΕΛΛΗΝΙΚΗΣ ΔΗΜΟΚΡΑΤΙΑΣ

ΤΕΥΧΟΣ ΔΕΥΤΕΡΟ **Αρ. Φύλλου 483**

18 Απριλίου 2006

ΑΠΟΦΑΣΕΙΣ

Αριθμ. Δ3/οικ 5016

Εγκατάσταση και διαδρομή του Αγωγού Φυσικού Αερίου Υψηλής Πίεσης προς Κόρινθο στο Νομό Κορινθίας στην περιοχή του Δήμου Αγίων Θεοδώρων

Ο ΥΦΥΠΟΥΡΓΟΣ ΑΝΑΠΤΥΞΗΣ

Έχοντας υπόψη,

1. Το άρθρο 4 του ν. 1929/1991 (ΦΕΚ 19/Α/15.2.1991) και το άρθρο 19 του ν. 2081/1992 (ΦΕΚ 154/Α/10.9.1992) όπως τροποποιήθηκαν και συμπληρώθηκαν με το άρθρο 14, παραγρ. 6, του ν. 2289/1995 (ΦΕΚ 27/Α/8.2.1995) «Αναζήτηση, έρευνα και εκμετάλλευση υδρογονανθράκων και άλλες διατάξεις» και με το άρθρο 16 του ν. 3335/2005 (ΦΕΚ 95/Α/20.4.2005) «Έλεγχος της διακίνησης και αποθήκευσης πετρελαιοειδών προϊόντων - Ρύθμιση Θεμάτων Υπουργείου Ανάπτυξης».

2. Το άρθρο 1 του ν. 367/1976 «Περί αναγκαστικής απαλλοτριώσεως ακινήτων προς ανεύρεση κ.λπ. υδρογονανθράκων» (ΦΕΚ 162/Α/1976).

3. Το άρθρο 7 του ν. 1769/1988 «Κύρωση της από 9πζ Δεκεμβρίου 1987 τροποποιητικής σύμβασης μεταξύ του ΕΛΛΗΝΙΚΟΥ ΔΗΜΟΣΙΟΥ και των Εταιρειών DENISON MINES LIMITED και ΔΗΜΟΣΙΑΣ ΕΠΙΧΕΙΡΗΣΗΣ ΠΕΤΡΕΛΑΙΟΥ - ΕΡΕΥΝΑΣ ΚΑΙ ΕΚΜΕΤΑΛΛΕΥΣΕΩΣ ΥΔΡΟΓΟΝΑΝΘΡΑΚΩΝ Α.Ε. και των παραρτημάτων της 1, 2, 3, και 4 και ρύθμιση ζητημάτων υδρογονανθράκων» (ΦΕΚ 66/Α/7.4.1988).

4. Την υπ' αριθμ. 101977/7.3.2006 κοινή απόφαση ΥΠΕΧΩΔΕ - ΥΠ. ΑΝΑΠΤΥΞΗΣ - ΥΠ. ΑΓΡΟΤΙΚΗΣ ΑΝΑΠΤΥΞΗΣ ΚΑΙ ΤΡΟΦΙΜΩΝ - ΥΠ. ΠΟΛΙΤΙΣΜΟΥ περί Έγκρισης των Περιβαλλοντικών Όρων για το Έργο: «Αγωγός Μεταφοράς φυσικού Αερίου Υψηλής Πίεσης προς Κόρινθο και των εγκαταστάσεων του».

5. Την υπ' αριθμ. Δ15/Φ19/οικ. 4040/24.2.2006 (ΦΕΚ 245/Β/27.2.2006) απόφαση «Μεταβίβαση αρμοδιοτήτων στους Υφυπουργούς Ανάπτυξης Αν. Νεράτζη και Ι. Παπαθανασίου», αποφασίζουμε:

α) Ορίζουμε την διαδρομή και εγκατάσταση του Αγωγού Φυσικού Αερίου Υψηλής Πίεσης προς Κόρινθο στο Νομό Κορινθίας στην περιοχή του Δήμου Αγίων Θεοδώρων ως ακολούθως:

Ι. Του Αγωγού φυσικού Αερίου προς Κόρινθο σε έκταση συνολικού εμβαδού 121.142 τ.μ., όπως αυτή έχει προσδιορισθεί και απεικονίζεται σήμερα με συνεχή γραμμή κόκκινου χρώματος στα ακόλουθα συνημμένα στην παρούσα και υπό κλίμακα 1:1.000 Κτηματολογικά Διαγράμματα του Αγρονόμου Τοπογράφου Μηχανικού Λάμπρου Κοτσώνη που συντάχθηκαν στις 6.5.2005, 30.12.2005 και 17.2.2006 (Φύλλα 21):

1. Σχ. 8055-700-00-91-36/φύλλο 3 από 3/Αναθ. 3/30.12.2005
2. Σχ. 8055-700-00-91-37/φύλλο 3 από 3/Αναθ. 1/30.12.2005
3. Σχ. 8055-700-00-91-38/φύλλο 3 από 3/Αναθ. 1/30.12.2005
4. Σχ. 8055-700-00-91-39/φύλλο 3 από 3/Αναθ. 1/30.12.2005
5. Σχ. 8055-700-00-91-40/φύλλο 3 από 3/Αναθ. 1/30.12.2005
6. Σχ. 8055-700-00-91-41/φύλλο 3 από 3/Αναθ. 1/30.12.2005
7. Σχ. 8055-700-00-91-42/φύλλο 3 από 3/Αναθ. 1/30.12.2005
8. Σχ. 8055-700-00-91-43/φύλλο 3 από 3/Αναθ. 1/30.12.2005
9. Σχ. 8055-700-00-91-44/φύλλο 3 από 3/Αναθ. 1/30.12.2005
10. Σχ. 8055-700-00-91-45/φύλλο 3 από 3/Αναθ. 1/30.12.2005
11. Σχ. 8055-700-00-91-46/φύλλο 3 από 3/Αναθ. 1/30.12.2005
12. Σχ. 8055-700-00-91-47/φύλλο 3 από 3/Αναθ. 1/30.12.2005
13. Σχ. 8055-700-00-91-48/φύλλο 3 από 3/Αναθ. 1/30.12.2005
14. Σχ. 8055-700-00-91-49/φύλλο 3 από 3/Αναθ. 1/30.12.2005
15. Σχ. 8055-700-00-91-50/φύλλο 3 από 3/Αναθ. 1/30.12.2005
16. Σχ. 8055-700-00-91-51/φύλλο 3 από 3/Αναθ. 1/30.12.2005
17. Σχ. 8055-700-00-91-52/φύλλο 3 από 3/Αναθ. 1/30.12.2005
18. Σχ. 8055-700-00-91 -53/φύλλο 3 από 3/Αναθ. 1/30.12.2005
19. Σχ. 8055-700-00-91-54/φύλλο 3 από 3/Αναθ. 0/6.5.2005

20. Σχ. 8055-700-00-91-55/φύλλο 3 από 3/Αναθ. 0/6.5.2005

21. Σχ. 8055-700-00-91-56/φύλλο 3 από 3/Αναθ. 2/17.2.2006

ΙΙ. Του Κλάδου Αγωγού φυσικού Αερίου προς το Διυλιστήριο «MOTOR OIL» και προς τον Μετρητικό Σταθμό φυσικού Αερίου Σουσακίου σε έκταση συνολικού εμβαδού 11.430 τ.μ., όπως αυτή έχει προσδιορισθεί και απεικονίζεται σήμερα με συνεχή γραμμή κόκκινου χρώματος στα ακόλουθα συνημμένα στην παρούσα και υπό κλίμακα 1:1.000 Κτηματολογικά Διαγράμματα του Αγρονόμου Τοπογράφου Μηχανικού Λάμπρου Κοτσώνη που συντάχθηκαν στις 30.12.2005, 2.2.2006, 17.2.2006 και 7.3.2006 (Φύλλα 4):

1. Σχ. 8055-710-00-91-01/φύλλο 3 από 3/Αναθ. 2/17.2.2006

2. Σχ. 8055-710-00-91-02/φύλλο 3 από 3/Αναθ. 1/27.10.2005

3. Σχ. 8055-710-00-91-03/φύλλο 3 από 3/Αναθ. Ό/6.5.2005

4. Σχ. 8055-710-00-91-04/φύλλο 3 από 3/Αναθ. 2/7.3.2006

β) Κατά τα λοιπά εφαρμόζονται οι διατάξεις της παραγράφου 6 του άρθρου 14 του ν. 2289/1995 (ΦΕΚ 27/Α/8.2.1995) «Αναζήτηση, έρευνα και εκμετάλλευση υδρογονανθράκων και άλλες διατάξεις», καθώς και του άρθρου 16 του ν. 3335/2005 (ΦΕΚ 95/Α/20.4.2005) «Έλεγχος της διακίνησης και αποθήκευσης πετρελαιοειδών προϊόντων - Ρύθμιση Θεμάτων Υπουργείου Ανάπτυξης».

γ) Από τη δημοσίευση της παρούσας απόφασης εγκατάστασης του παραπάνω Αγωγού φυσικού Αερίου μπορεί να αρχίσει η ελεύθερη εκτέλεση του έργου και οποιαδήποτε εκκρεμοδικία δεν την αναστέλλει.

δ) Η ισχύς της απόφασης αυτής αρχίζει από τη δημοσίευσή της στην Εφημερίδα της Κυβερνήσεως.

Η απόφαση αυτή να δημοσιευθεί στην Εφημερίδα της Κυβερνήσεως.

Αθήνα, 29 Μαρτίου 2006

Ο ΥΦΥΠΟΥΡΓΟΣ

ΑΝΑΣΤΑΣΙΟΣ ΝΕΡΑΝΤΖΗΣ

ΣΧΕΤΙΚΑ ΣΧΕΔΙΑ / REFERENCE DRAWINGS

ΑΡ. ΣΧΕΔΙΟΥ / DWG No	ΤΙΤΛΟΣ / TITLE

ΑΝΑΘΕΩΡΗΣΗ REVISION	ΗΜΕΡΟΜΗΝΙΑ DATE	ΠΕΡΙΓΡΑΦΗ DESCRIPTION	ΠΡΟΕΤΟΙΜΑΣΙΑ PREPARED	ΣΧΕΔΙΑΣΗ DRAWN	ΕΛΕΓΧΟΣ CHECKED	ΕΓΚΡΙΣΗ APPROVED
1	30.12.05	ΑΛΛΑΓΗ ΖΩΝΗΣ ΕΡΓΑΣΙΑΣ-ΠΡΟΣΘΗΚΗ ΙΔΙΟΚΤΗΣΙΩΝ/CHANGE OF WORKING WIDTH-PROPERTIES ADDITION	ΗΓΓ	ΠΔΔ	ΣΑΣ	ΛΚΚ
0	06.05.05	ΠΡΩΤΗ ΕΚΔΟΣΗ / FIRST ISSUE	ΗΓΓ	ΚΙΚ	ΣΑΣ	ΛΚΚ

ΚΥΡΙΟΣ ΤΟΥ ΕΡΓΟΥ–OWNER

ΔΕΠΑ

PUBLIC GAS CORPORATION OF GREECE

(DEPA) S.A.

ΔΙΟΙΚΗΣΗ ΕΡΓΟΥ–PROJECT MANAGEMENT

PENSPEN

PENSPEN–PROJECT MANAGEMENT TEAM FOR CSF III PROJECTS

ΕΓΚΡΙΘΗΚΕ ΓΙΑ ΚΑΤΑΣΚΕΥΗ / APPROVED FOR CONSTRUCTION

ΑΝΑΘΕΩΡΗΣΗ DWG REV.		ΗΜΕΡΟΜ. DATE	

ΔΙΕΥΘΥΝΤΗΣ ΕΡΓΟΥ / PROJECT MANAGER

ΥΠΟΓΡΑΦΗ SIGNATURE ....

ΟΝΟΜΑ NAME

Asprofos Engineering

ΤΙΤΛΟΣ–TITLE

ΣΜΦΑ–ΑΓΩΓΟΣ ΦΥΣΙΚΟΥ ΑΕΡΙΟΥ ΥΨΗΛΗΣ ΠΙΕΣΗΣ ΠΡΟΣ ΚΟΡΙΝΘΟ
NGTS–HPNG PIPELINE TO KORINTHOS AREA
ΚΤΗΜΑΤΟΛΟΓΙΚΟΣ ΠΙΝΑΚΑΣ ΑΠΑΛΛΟΤΡΙΩΣΗΣ ΧΩΡΙΣ ΤΙΜΕΣ (ΑΡΙΘΜΗΤΙΚΟΣ)
ΝΟΜΟΣ ΚΟΡΙΝΘΙΑΣ

ΑΡ. ΣΥΜΒΟΛΑΙΟΥ: / CONTRACT No: AF–11–8055

ΑΝΤΙΚΑΤΑΣΤΑΘΗΚΕ ΑΠΟ: / SUPERSEDED BY:

ΑΝΤΙΚΑΘΙΣΤΑ ΤΟ: / SUPERSEDES THE:

ΚΛΙΜΑΚΑ SCALE	ΑΡ. ΣΧ. AF: / AF DWG No: 8055–700–3–96–205	ΦΥΛΛΟ SHEET 1 of 8	ΑΝΑΘΕΩΡΗΣΗ REVISION 1
	ΑΡ. ΣΧ. ΠΕΛΑΤΗ: / CLIENT DWG No:	ΦΥΛΛΟ SHEET ......of......	ΑΝΑΘΕΩΡΗΣΗ REVISION

Κωδ. ΗΛΕΚΤΡ. ΑΡΧΕΙΟΥ ELECTRONIC FILE Code	8055–700–3–96–205.DWG	ΤΕΛΕΥΤ. ΗΜΕΡ. ΠΡΟΣΒΑΣΗΣ LAST ACCESS DATE	29–12–2005

ΥΠΟΜΝΗΜΑ

ΣΤΟΥΣ ΚΤΗΜΑΤΟΛΟΓΙΚΟΥΣ ΠΙΝΑΚΕΣ

Οι αύξοντες αριθμοί Α/Α που φαίνονται στην στήλη (1) των κτηματολογικών πινάκων και προσδιορίζουν την ιδιοκτησία στο κτηματολογικό διάγραμμα προκύπτουν ως εξής:

Τα δύο πρώτα ψηφία αποτελούν τον κωδικό του Νομού.

Τα τρία επόμενα αποτελούν τον κωδικό του Δήμου ή της Κοινότητας όπου ανήκει η έκταση. Οι δύο αυτοί κωδικοί που προσδιορίζουν τον Νομό αφ'ενός και τον Δήμο ή την Κοινότητα αφ'ετέρου αναφέρονται και στην επικεφαλίδα της σελίδας του κτηματολογικού πίνακα και αναφέρονται σε μια ενιαία κωδικοποίηση για όλη τη χώρα.

Τα τέσσερα τελευταία ψηφία προσδιορίζουν την ιδιοκτησία στο συγκεκριμένο Κτηματολογικό διάγραμμα.

Παράδειγμα: Ο α/α 320190281 διασπάται ως εξής:

32	**019**	**0281**
Κωδικός Νομού Αττικής	**Κωδικός Δήμου Μεγάρων**	**Αριθμός Ιδιοκτησίας στο κτηματολογικό Διάγραμμα (281)**



• Συντάξας Μηχανικός
30 ΔΕΚ. 2005
Αθήνα

ΛΑΜΠΡΟΣ Κ. ΚΟΤΣΩΝΗΣ
ΔΙΠΛ. ΑΓΡ/ΜΟΣ-ΤΟΠ/ΦΟΣ-ΜΗΧ/ΚΟΣ
ΕΘΝΙΚΟΥ ΜΕΤΣΟΒΙΟΥ ΠΟΛΥΤΕΧΝΕΙΟΥ
ΜΕΛΟΣ Τ.Ε.Ε. - ΑΡΙΘ. ΜΗΤΡΩΟΥ 37500
ΒΑΣΙΛΗΣ 4 ΑΘΗΝΑ 118 51 - ΤΗΛ: 34.68.167
Α.Φ.Μ. 029501637 - ΔΟΥ: Ε' ΑΘΗΝΩΝ

ΣΜΦΑ - ΑΓΩΓΟΣ ΦΥΣΙΚΟΥ ΑΕΡΙΟΥ ΥΨΗΛΗΣ ΠΙΕΣΗΣ ΠΡΟΣ ΚΟΡΙΝΘΟ

Π Ε Ρ Ι Ε Χ Ο Μ Ε Ν Α



ΝΟΜΟΣ : ΚΟΡΙΝΘΙΑΣ 28
ΔΗΜΟΣ: ΑΓΙΩΝ ΘΕΟΔΩΡΩΝ 005

ΣΜΦΑ - ΑΓΩΓΟΣ ΦΥΣΙΚΟΥ ΑΕΡΙΟΥ ΥΨΗΛΗΣ ΠΙΕΣΗΣ ΠΡΟΣ ΚΟΡΙΝΘΟ

ΚΤΗΜΑΤΟΛΟΓΙΚΟΣ ΠΙΝΑΚΑΣ ΑΠΑΛΛΟΤΡΙΩΣΗΣ ΧΩΡΙΣ ΤΙΜΕΣ (ΑΡΙΘΜΗΤΙΚΟΣ)

ΚΩΔΙΚΟΣ	ΦΕΡΟΜΕΝΟΙ ΙΔΙΟΚΤΗΤΕΣ				ΑΠΟΖΗΜΙΟΥΜΕΝΗ ΕΚΤΑΣΗ ΔΟΥΛΕΙΑΣ (Α)						ΕΠΙΚΕΙΜΕΝΑ ΖΩΝΗΣ ΔΟΥΛΕΙΑΣ (Α): ΚΑΛΛΙΕΡΓΕΙΑ				ΕΠΙΚΕΙΜΕΝΑ ΖΩΝΗΣ ΔΟΥΛΕΙΑΣ (Α)				ΔΕΝΔΡΑ ΚΑΙ ΦΥΤΑ				ΣΥΝΟΛΙΚΗ ΑΠΟΖΗΜΙΩΣΗ (Ευρώ)	ΠΑΡΑΤΗΡΗΣΕΙΣ
	ΕΠΩΝΥΜΟ	ΟΝΟΜΑ	ΠΑΤΡΩΝΥΜΟ ή ΟΝΟΜΑ ΣΥΖΥΓΟΥ	ΤΟΠΟΣ ΔΙΑΜΟΝΗΣ (ΠΟΛΗ - ΧΩΡΙΟ)	ΖΩΝΗ 8Μ (4+4)	ΠΟΣΟΣΤΟ ΣΥΝ/ΣΙΑΣ %	ΑΡΙΘΜΟΣ ΑΓΡ/ΧΙΟΥ ΔΙΑΝΟΜΗΣ	ΖΩΝΗ ΔΟΥΛΕΙΑΣ(Α) Μ2	ΤΙΜΗ ΜΟΝΑΔΑΣ Ευρώ/Μ2	ΑΞΙΑ (Ευρώ)	ΕΙΔΟΣ (1)	ΕΠΙΦΑΝΕΙΑ Μ2	ΤΙΜΗ ΜΟΝΑΔΑΣ Ευρώ/τ.μ.	ΑΞΙΑ (Ευρώ)	ΚΑΤΑΣΚΕΥΕΣ (2)	ΟΓΚΟΣ (Μ3), ΕΠΙΦΑΝ.(Μ2), ΜΗΚΟΣ (Μ), ΤΕΜΑΧΙΑ	ΤΙΜΗ ΜΟΝΑΔΑΣ Ευρώ/τ.μ.	ΑΞΙΑ (Ευρώ)	ΕΙΔΟΣ (3)	ΤΕΜΑΧΙΑ	ΤΙΜΗ ΜΟΝΑΔΑΣ Ευρώ/τ.μ.	ΑΞΙΑ (Ευρώ)		
280050001	ΘΕΟΧΑΡΗ	ΑΙΚΑΤΕΡΙΝΗ				100	2789	47			ΑΡΑΙΟ ΔΑΣΟΣ													
280050002	ΔΕΔΕΣ	ΔΗΜΗΤΡΙΟΣ	ΓΕΩΡΓΙΟΣ		1856	100	9279	4508			ΑΡΑΙΟ ΔΑΣΟΣ								ΠΕΥΚΑ Β	108				
280050003	ΣΤΑΜΑΤΗΣ	ΚΩΝΣΤΑΝΤΙΝΟΣ	ΑΓΓΕΛΟΣ		240	100	1398	2046			ΑΡΑΙΟ ΔΑΣΟΣ								ΠΕΥΚΑ Β	16				
280050004	ΔΑΝΕΣΗΣ	ΑΘΑΝΑΣΙΟΣ			113	100	2421	476			ΑΡΑΙΟ ΔΑΣΟΣ								ΠΕΥΚΑ Β	13				
280050006	ΣΤΑΜΑΤΗΣ	ΙΕΡΟΘΕΟΣ	ΓΕΩΡΓΙΟΣ		1468	100	3345	3630			ΑΡΑΙΟ ΔΑΣΟΣ								ΠΕΥΚΑ Β	95				
280050007	ΝΙΚΟΛΑΟΥ	ΔΗΜΗΤΡΙΟΣ	ΣΠΥΡΟΣ		6268	100	5295	10863			ΠΥΚΝΟ ΔΑΣΟΣ								ΠΕΥΚΑ Γ	980				
280050008	ΚΥΡΙΑΚΗΣ	ΙΩΑΝΝΗΣ			108	100	6465	597			ΠΥΚΝΟ ΔΑΣΟΣ								ΠΕΥΚΑ Γ	46				
280050009	ΚΟΝΤΗΣ	ΓΕΩΡΓΙΟΣ	ΙΩΑΝΝΗΣ		2678	100	6018	5357			ΠΥΚΝΟ ΔΑΣΟΣ								ΠΕΥΚΑ Γ	480				
280050010	ΣΤΑΜΑΤΗΣ	ΙΕΡΟΘΕΟΣ	ΓΕΩΡΓΙΟΣ		1298	100	6988	2540			ΘΑΜΝΟΙ													
280050011	ΣΑΚΕΛΛΑΡΙΟΥ	ΠΑΡΑΣΚΕΥΗ	ΣΥΖΥΓΟΣ ΣΠΥΡΟΥ		348	100	8929	1435			ΑΡΑΙΟ ΔΑΣΟΣ								ΠΕΥΚΑ Β	45				
280050012	ΝΟΚΑΣ	ΔΗΜΗΤΡΙΟΣ	ΒΑΣΙΛΕΙΟΣ		1176	100	6856	2062			ΑΓΡΟΣ								ΑΜΥΓΔΑΛΙΕΣ Γ	2				
280050015	ΛΑΖΑΡΟΥ	ΣΤΑΥΡΟΣ	ΔΗΜΗΤΡΙΟΣ		2431	100	8852	4876			ΚΑΜΕΝΟ ΔΑΣΟΣ ΧΕΡΣΟ								ΠΕΥΚΑ Β	24				
280050016	ΑΓΝΩΣΤΟΣ				817	100		1647			ΑΜΠΕΛΙ													
280050018	ΑΓΝΩΣΤΟΣ				547	100		1120			ΑΡΑΙΟ ΔΑΣΟΣ								ΠΕΥΚΑ Β	15				
280050020	ΑΓΝΩΣΤΟΣ				568	100		1486			ΕΛΙΕΣ ΟΠΩΡΑ				ΠΕΡΙΦΡΑΞΗ ΕΙΚΟΝΟΣΤΑΣΙΟ	150 1			ΑΧΛΑΔΙΕΣ ΕΛΙΕΣ Β ΣΥΚΙΕΣ	4 6 1				
280050021	ΑΓΝΩΣΤΟΣ				434	100		726			ΑΓΡΟΣ								ΣΥΚΙΑ	1				
280050022	ΑΓΝΩΣΤΟΣ				80	100		160			ΑΜΠΕΛΙ													

(1) ΧΕΡΣΟ, ΔΑΣΟΣ, ΕΙΔΟΣ ΚΑΛΛΙΕΡΓΕΙΑΣ (ΠΡΟΒΛΕΨΗ) (2) ΚΤΙΣΜΑΤΑ, ΦΡΕΑΤΑ, ΠΕΡΙΦΡΑΞΕΙΣ, κλπ (3) ΜΙΚΡΑ Α, ΜΕΣΑΙΑ Β, ΜΕΓΑΛΑ Γ



ΝΟΜΟΣ : ΚΟΡΙΝΘΙΑΣ 28
ΔΗΜΟΣ: ΑΓΙΩΝ ΘΕΟΔΩΡΩΝ 005

ΣΜΦΑ - ΑΓΩΓΟΣ ΦΥΣΙΚΟΥ ΑΕΡΙΟΥ ΥΨΗΛΗΣ ΠΙΕΣΗΣ ΠΡΟΣ ΚΟΡΙΝΘΟ

ΚΤΗΜΑΤΟΛΟΓΙΚΟΣ ΠΙΝΑΚΑΣ ΑΠΑΛΛΟΤΡΙΩΣΗΣ ΧΩΡΙΣ ΤΙΜΕΣ (ΑΡΙΘΜΗΤΙΚΟΣ)

ΚΩΔΙΚΟΣ	ΦΕΡΟΜΕΝΟΙ ΙΔΙΟΚΤΗΤΕΣ				ΑΠΟΖΗΜΙΟΥΜΕΝΗ ΕΚΤΑΣΗ ΔΟΥΛΕΙΑΣ (Α)						ΕΠΙΚΕΙΜΕΝΑ ΖΩΝΗΣ ΔΟΥΛΕΙΑΣ (Α)												ΣΥΝΟΛΙΚΗ ΑΠΟΖΗΜΙΩΣΗ (Ευρώ)	ΠΑΡΑΤΗΡΗΣΕΙΣ
											ΚΑΛΛΙΕΡΓΕΙΑ								ΔΕΝΔΡΑ ΚΑΙ ΦΥΤΑ					
	ΕΠΩΝΥΜΟ	ΟΝΟΜΑ	ΠΑΤΡΩΝΥΜΟ ή ΟΝΟΜΑ ΣΥΖΥΓΟΥ	ΤΟΠΟΣ ΔΙΑΜΟΝΗΣ (ΠΟΛΗ - ΧΩΡΙΟ)	ΖΩΝΗ 8Μ (4+4)	ΠΟΣΟΣΤΟ ΣΥΝ/ΣΙΑΣ %	ΑΡΙΘΜΟΣ ΑΓΡ/ΧΙΟΥ ΔΙΑΝΟΜΗΣ	ΖΩΝΗ ΔΟΥΛΕΙΑΣ(Α) Μ2	ΤΙΜΗ ΜΟΝΑΔΑΣ Ευρώ/Μ2	ΑΞΙΑ (Ευρώ)	ΕΙΔΟΣ (1)	ΕΠΙΦΑΝΕΙΑ Μ2	ΤΙΜΗ ΜΟΝΑΔΑΣ Ευρώ/τ.μ.	ΑΞΙΑ (Ευρώ)	ΚΑΤΑΣΚΕΥΕΣ (2)	ΟΓΚΟΣ (Μ3), ΕΠΙΦΑΝ.(Μ2), ΜΗΚΟΣ (Μ), ΤΕΜΑΧΙΑ	ΤΙΜΗ ΜΟΝΑΔΑΣ Ευρώ/τ.μ.	ΑΞΙΑ (Ευρώ)	ΕΙΔΟΣ (3)	ΤΕΜΑΧΙΑ	ΤΙΜΗ ΜΟΝΑΔΑΣ Ευρώ/τ.μ.	ΑΞΙΑ (Ευρώ)		
280050023	ΑΓΝΩΣΤΟΣ				60	100		129			ΕΛΙΕΣ				ΠΕΡΙΦΡΑΞΗ	8			ΕΛΙΕΣ Β	2				
280050024	ΑΓΝΩΣΤΟΣ				140	100		208			ΑΓΡΟΣ													
280050025	ΑΓΝΩΣΤΟΣ				200	100		435			ΠΥΚΝΟ ΔΑΣΟΣ								ΠΕΥΚΑ Γ	40				
280050026	ΜΕΛΕΤΗ	ΜΑΡΙΑ	ΣΥΖΥΓΟΣ ΚΩΝΣΤΑΝΤΙΝΟΥ		411	100	8645	1584			ΠΥΚΝΟ ΔΑΣΟΣ								ΠΕΥΚΑ Γ	70				ΔΙΕΚΔΙΚΕΙΤΑΙ ΑΠΟ ΤΟ ΔΗΜΟΣΙΟ
280050027	ΑΓΝΩΣΤΟΣ				379	100	7680	789			ΠΥΚΝΟ ΔΑΣΟΣ								ΠΕΥΚΑ Γ	70				
280050028	ΠΑΠΑΜΙΧΑΗΛ ΠΑΠΑΜΙΧΑΗΛ ΠΑΠΑΜΙΧΑΗΛ ΠΑΠΑΜΙΧΑΗΛ	ΑΝΝΑ ΕΙΡΗΝΗ ΑΣΤΕΡΩΠΗ ΙΩΑΝΝΑ			2119	25 25 25 25	3359	4245			ΠΥΚΝΟ ΔΑΣΟΣ								ΠΕΥΚΑ Γ	380				ΜΕΛΗ ΟΙΚΟΔ. ΣΥΝΕΤΑΙΡΙΣΜΟΥ
280050029	ΚΑΤΙΝΑ ΜΠΙΝΙΑΡΗ	ΙΩΑΝΝΑ ΜΑΡΙΝΑ			2433	50 50	8411	4867			ΧΕΡΣΟ (ΑΝΤΙΠΥΡΙΚΗ ΖΩΝΗ)													
280050030	ΝΙΚΟΛΑΟΥ	ΑΝΑΣΤΑΣΙΑ	ΧΗΡΑ ΔΗΜΗΤΡΙΟΥ		4012	100	9379	7937			ΧΕΡΣΟ (ΑΝΤΙΠΥΡΙΚΗ ΖΩΝΗ)													
280050031	ΠΑΠΑΜΙΧΑΗΛ ΠΑΠΑΜΙΧΑΗΛ ΠΑΠΑΜΙΧΑΗΛ ΠΑΠΑΜΙΧΑΗΛ	ΑΝΝΑ ΕΙΡΗΝΗ ΑΣΤΕΡΩΠΗ ΙΩΑΝΝΑ			2823	25 25 25 25	3359	11480			ΧΕΡΣΟ (ΑΝΤΙΠΥΡΙΚΗ ΖΩΝΗ)				ΠΕΡΙΦΡΑΞΗ	100			ΕΛΙΕΣ ΑΓΡ. ΠΕΥΚΑ Γ	15 140				ΜΕΛΗ ΟΙΚΟΔ. ΣΥΝΕΤΑΙΡΙΣΜΟΥ
280050032	ΚΥΡΙΑΚΗΣ	ΚΩΝΣΤΑΝΤΙΝΟΣ	ΝΙΚΟΛΑΟΣ		4440	100	3222	5331			ΧΕΡΣΟ (ΑΝΤΙΠΥΡΙΚΗ ΖΩΝΗ)													ΔΙΕΚΔΙΚΕΙΤΑΙ ΑΠΟ ΤΟ ΔΗΜΟΣΙΟ
280050033	ΑΓΝΩΣΤΟΣ				716	100	4197	3010			ΑΓΡΟΣ								ΑΓΡΙΕΣ ΕΛΙΕΣ	5				
280050033Α	ΑΓΝΩΣΤΟΣ				200	100	4197	421			ΕΛΙΕΣ								ΕΛΙΕΣ Β	4				
280050034	ΚΥΡΙΑΚΗΣ	ΠΑΝΑΓΙΩΤΗΣ	ΝΙΚΟΛΑΟΣ		1263	100	6077	2151			ΧΕΡΣΟ (ΑΝΤΙΠΥΡΙΚΗ ΖΩΝΗ)													ΔΙΕΚΔΙΚΕΙΤΑΙ ΑΠΟ ΤΟ ΔΗΜΟΣΙΟ
280050035	ΟΙΚΟΔ. ΣΥΝΕΤ. ΠΟΛΕΜΙΣΤΩΝ ΕΛΛΑΔΟΣ 'ΠΕΥΚΟΥΠΟΛΙ'				2727	100	256	11780			ΧΕΡΣΟ (ΑΝΤΙΠΥΡΙΚΗ ΖΩΝΗ)													
280050036	ΑΓΝΩΣΤΟΣ				454	100	123	2458			ΕΛΙΕΣ								ΕΛΙΕΣ Β ΠΕΥΚΑ Γ	25 1				
280050038	ΣΟΪΜΗΡΗΣ	ΚΩΝ / ΝΟΣ	ΛΟΥΚΑΣ		210	100	2405	844			ΧΕΡΣΟ (ΑΝΤΙΠΥΡΙΚΗ ΖΩΝΗ)													
280050039	ΚΟΙΝΟΤΗΤΑ ΑΓ. ΘΕΟΔΩΡΩΝ				2016	100	4058	4033			ΠΥΚΝΟ ΔΑΣΟΣ								ΠΕΥΚΑ Γ	420				



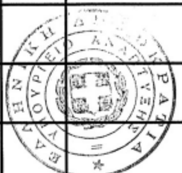
(1) ΧΕΡΣΟ, ΔΑΣΟΣ, ΕΙΔΟΣ ΚΑΛΛΙΕΡΓΕΙΑΣ (ΠΡΟΒΛΕΨΗ) (2) ΚΤΙΣΜΑΤΑ, ΦΡΕΑΤΑ, ΠΕΡΙΦΡΑΞΕΙΣ, κλπ (3) ΜΙΚΡΑ Α, ΜΕΣΑΙΑ Β, ΜΕΓΑΛΑ Γ

ΝΟΜΟΣ : ΚΟΡΙΝΘΙΑΣ 28
ΔΗΜΟΣ: ΑΓΙΩΝ ΘΕΟΔΩΡΩΝ 005

ΣΜΦΑ - ΑΓΩΓΟΣ ΦΥΣΙΚΟΥ ΑΕΡΙΟΥ ΥΨΗΛΗΣ ΠΙΕΣΗΣ ΠΡΟΣ ΚΟΡΙΝΘΟ

ΚΤΗΜΑΤΟΛΟΓΙΚΟΣ ΠΙΝΑΚΑΣ ΑΠΑΛΛΟΤΡΙΩΣΗΣ ΧΩΡΙΣ ΤΙΜΕΣ (ΑΡΙΘΜΗΤΙΚΟΣ)

ΚΩΔΙΚΟΣ	ΦΕΡΟΜΕΝΟΙ ΙΔΙΟΚΤΗΤΕΣ				ΑΠΟΖΗΜΙΟΥΜΕΝΗ ΕΚΤΑΣΗ ΔΟΥΛΕΙΑΣ (Α)						ΕΠΙΚΕΙΜΕΝΑ ΖΩΝΗΣ ΔΟΥΛΕΙΑΣ (Α) ΚΑΛΛΙΕΡΓΕΙΑ								ΔΕΝΔΡΑ ΚΑΙ ΦΥΤΑ				ΣΥΝΟΛΙΚΗ ΑΠΟΖΗΜΙΩΣΗ (Ευρώ)	ΠΑΡΑΤΗΡΗΣΕΙΣ
	ΕΠΩΝΥΜΟ	ΟΝΟΜΑ	ΠΑΤΡΩΝΥΜΟ ή ΟΝΟΜΑ ΣΥΖΥΓΟΥ	ΤΟΠΟΣ ΔΙΑΜΟΝΗΣ (ΠΟΛΗ - ΧΩΡΙΟ)	ΖΩΝΗ 8Μ (4+4)	ΠΟΣΟΣΤΟ ΣΥΝ/ΣΙΑΣ %	ΑΡΙΘΜΟΣ ΑΓΡ/ΧΙΟΥ ΔΙΑΝΟΜΗΣ	ΖΩΝΗ ΔΟΥΛΕΙΑΣ(Α) Μ2	ΤΙΜΗ ΜΟΝΑΔΑΣ Ευρώ/Μ2	ΑΞΙΑ (Ευρώ)	ΕΙΔΟΣ (1)	ΕΠΙΦΑΝΕΙΑ Μ2	ΤΙΜΗ ΜΟΝΑΔΑΣ Ευρώ/τ.μ.	ΑΞΙΑ (Ευρώ)	ΚΑΤΑΣΚΕΥΕΣ (2)	ΟΓΚΟΣ (Μ3), ΕΠΙΦΑΝ.(Μ2), ΜΗΚΟΣ (Μ), ΤΕΜΑΧΙΑ	ΤΙΜΗ ΜΟΝΑΔΑΣ Ευρώ/τ.μ.	ΑΞΙΑ (Ευρώ)	ΕΙΔΟΣ (3)	ΤΕΜΑΧΙΑ	ΤΙΜΗ ΜΟΝΑΔΑΣ Ευρώ/τ.μ.	ΑΞΙΑ (Ευρώ)		
280050040	ΑΓΝΩΣΤΟΣ				414	100	5245	827			ΧΕΡΣΟ								ΕΛΙΕΣ Β	2				
280050042	ΑΓΝΩΣΤΟΣ				1700	100		3483			ΣΙΤΗΡΑ								ΕΛΙΕΣ Β ΠΕΥΚΑ Γ	30 7				
280050043	ΑΓΝΩΣΤΟΣ				500	100		1025			ΣΙΤΗΡΑ								ΕΛΙΕΣ Β	7				
280050044	ΑΓΝΩΣΤΟΣ				446	100		969			ΣΙΤΗΡΑ								ΕΛΙΕΣ Β	10				
280050045	ΑΓΝΩΣΤΟΣ				938	100		1870			ΧΕΡΣΟ								ΕΛΙΕΣ Β	12				
280050047	ΑΓΝΩΣΤΟΣ				96	100		167			ΧΕΡΣΟ								ΕΛΙΕΣ Β	2				
280050048	ΑΓΝΩΣΤΟΣ				409	100		910			ΧΕΡΣΟ								ΕΛΙΕΣ Β	7				
280050049	ΑΓΝΩΣΤΟΣ				187	100		281			ΧΕΡΣΟ								ΕΛΙΕΣ Β	5				
280050052	ΑΓΝΩΣΤΟΣ				452	100		914			ΧΕΡΣΟ								ΕΛΙΕΣ Β	6				
280050054	ΑΓΝΩΣΤΟΣ				267	100		535			ΧΕΡΣΟ								ΕΛΙΕΣ Β	3				
280050055	ΑΓΝΩΣΤΟΣ				81	100		165			ΧΕΡΣΟ				ΠΕΡΙΦΡΑΞΗ	36			ΕΛΙΕΣ Β	4				
280050056	ΑΓΝΩΣΤΟΣ				249	100		497			ΧΕΡΣΟ								ΕΛΙΕΣ Β	4				
280050057	ΑΓΝΩΣΤΟΣ				384	100		840			ΧΕΡΣΟ								ΕΛΙΕΣ Β	11				
280050058	ΑΓΝΩΣΤΟΣ				1140	100		2074			ΣΙΤΗΡΑ								ΕΛΙΕΣ Β	30				
280050059	ΑΓΝΩΣΤΟΣ				10	100		145			ΧΕΡΣΟ								ΕΛΙΕΣ Β	2				
280050060	ΑΓΝΩΣΤΟΣ				528	100		1066			ΧΕΡΣΟ				ΠΕΡΙΦΡΑΞΗ	34			ΕΛΙΕΣ Β ΛΕΜΟΝΙΕΣ Β	12 6				
280050061	ΑΓΝΩΣΤΟΣ				228	100		448			ΧΕΡΣΟ								ΕΛΙΕΣ Β	25				



(1) ΧΕΡΣΟ, ΔΑΣΟΣ, ΕΙΔΟΣ ΚΑΛΛΙΕΡΓΕΙΑΣ (ΠΡΟΒΛΕΨΗ) (2) ΚΤΙΣΜΑΤΑ, ΦΡΕΑΤΑ, ΠΕΡΙΦΡΑΞΕΙΣ, κλπ (3) ΜΙΚΡΑ Α, ΜΕΣΑΙΑ Β, ΜΕΓΑΛΑ Γ

ΝΟΜΟΣ : ΚΟΡΙΝΘΙΑΣ 28
ΔΗΜΟΣ: ΑΓΙΩΝ ΘΕΟΔΩΡΩΝ 005

ΣΜΦΑ - ΑΓΩΓΟΣ ΦΥΣΙΚΟΥ ΑΕΡΙΟΥ ΥΨΗΛΗΣ ΠΙΕΣΗΣ ΠΡΟΣ ΚΟΡΙΝΘΟ

ΚΤΗΜΑΤΟΛΟΓΙΚΟΣ ΠΙΝΑΚΑΣ ΑΠΑΛΛΟΤΡΙΩΣΗΣ ΧΩΡΙΣ ΤΙΜΕΣ (ΑΡΙΘΜΗΤΙΚΟΣ)

ΚΩΔΙΚΟΣ	ΦΕΡΟΜΕΝΟΙ ΙΔΙΟΚΤΗΤΕΣ				ΑΠΟΖΗΜΙΟΥΜΕΝΗ ΕΚΤΑΣΗ ΔΟΥΛΕΙΑΣ (Α)						ΕΠΙΚΕΙΜΕΝΑ ΖΩΝΗΣ ΔΟΥΛΕΙΑΣ (Α)												ΣΥΝΟΛΙΚΗ ΑΠΟΖΗΜΙΩΣΗ (Ευρώ)	ΠΑΡΑΤΗΡΗΣΕΙΣ
											ΚΑΛΛΙΕΡΓΕΙΑ								ΔΕΝΔΡΑ ΚΑΙ ΦΥΤΑ					
	ΕΠΩΝΥΜΟ	ΟΝΟΜΑ	ΠΑΤΡΩΝΥΜΟ ή ΟΝΟΜΑ ΣΥΖΥΓΟΥ	ΤΟΠΟΣ ΔΙΑΜΟΝΗΣ (ΠΟΛΗ - ΧΩΡΙΟ)	ΖΩΝΗ 8Μ (4+4)	ΠΟΣΟΣΤΟ ΣΥΝ/ΣΙΑΣ %	ΑΡΙΘΜΟΣ ΑΓΡ/ΧΙΟΥ ΔΙΑΝΟΜΗΣ	ΖΩΝΗ ΔΟΥΛΕΙΑΣ(Α) Μ2	ΤΙΜΗ ΜΟΝΑΔΑΣ Ευρώ/Μ2	ΑΞΙΑ (Ευρώ)	ΕΙΔΟΣ (1)	ΕΠΙΦΑΝΕΙΑ Μ2	ΤΙΜΗ ΜΟΝΑΔΑΣ Ευρώ/τ.μ.	ΑΞΙΑ (Ευρώ)	ΚΑΤΑΣΚΕΥΕΣ (2)	ΟΓΚΟΣ (Μ3), ΕΠΙΦΑΝ.(Μ2), ΜΗΚΟΣ (Μ), ΤΕΜΑΧΙΑ	ΤΙΜΗ ΜΟΝΑΔΑΣ Ευρώ/τ.μ.	ΑΞΙΑ (Ευρώ)	ΕΙΔΟΣ (3)	ΤΕΜΑΧΙΑ	ΤΙΜΗ ΜΟΝΑΔΑΣ Ευρώ/τ.μ.	ΑΞΙΑ (Ευρώ)		
			ΣΥΝΟΛΙΚΟ ΕΜΒΑΔΟ ΖΩΝΗΣ 8μ.		52851			121142	ΣΥΝΟΛΙΚΟ ΕΜΒΑΔΟ ΖΩΝΗΣ ΔΟΥΛΕΙΑΣ.															

(1) ΧΕΡΣΟ, ΔΑΣΟΣ, ΕΙΔΟΣ ΚΑΛΛΙΕΡΓΕΙΑΣ (ΠΡΟΒΛΕΨΗ) (2) ΚΤΙΣΜΑΤΑ, ΦΡΕΑΤΑ, ΠΕΡΙΦΡΑΞΕΙΣ, κλπ (3) ΜΙΚΡΑ Α, ΜΕΣΑΙΑ Β, ΜΕΓΑΛΑ Γ

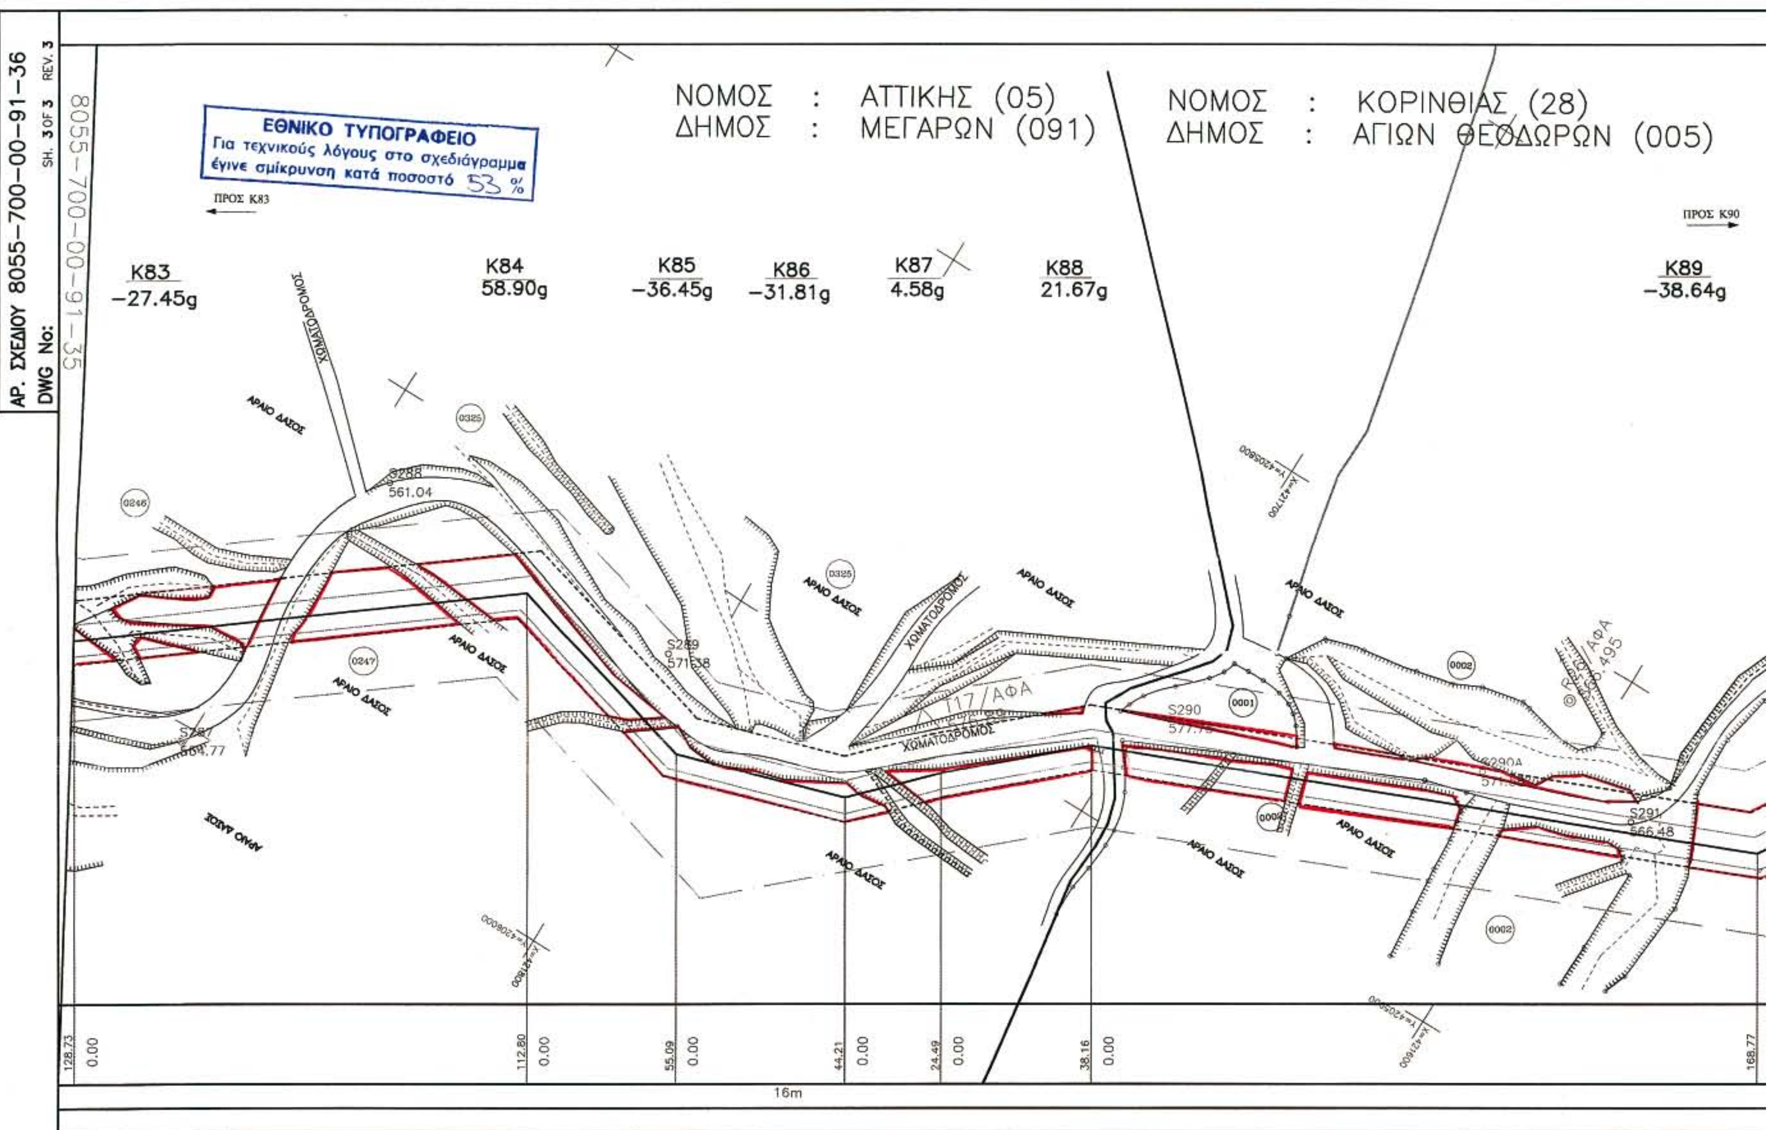
ΕΛΛΗΝΙΚΗ ΔΗΜΟΚΡΑΤΙΑ ΥΠΟΥΡΓΕΙΟ ΑΝΑΠΤΥΞΗΣ

ΑΓΩΓΟΣ ΦΥΣΙΚΟΥ ΑΕΡΙΟΥ ΥΨΗΛΗΣ ΠΙΕΣΗΣ ΠΡΟΣ ΚΟΡΙΝΘΟ

ΚΤΗΜΑΤΟΛΟΓΙΚΟΣ ΠΙΝΑΚΑΣ ΑΠΑΛΛΟΤΡΙΩΣΗΣ 16Μ

	ΖΩΝΗ 8Μ	ΖΩΝΗ ΔΟΥΛΕΙΑΣ 16Μ
Δ.Δ. ΑΓΙΩΝ ΘΕΟΔΩΡΩΝ	52851	121.142
ΣΥΝΟΛΑ ΔΗΜΟΥ ΑΓΙΩΝ ΘΕΟΔΩΡΩΝ	**52851**	**121.142**
ΣΥΝΟΛΑ ΝΟΜΟΥ ΚΟΡΙΝΘΙΑΣ	**52851**	**121.142**




ΑΡ. ΣΧΕΔΙΟΥ 8055-700-00-91-36
DWG No: SH. 3 OF 3 REV. 3
8055-700-00-91-35
ΕΘΝΙΚΟ ΤΥΠΟΓΡΑΦΕΙΟ
Για τεχνικούς λόγους στο σχεδιάγραμμα έγινε σμίκρυνση κατά ποσοστό 53 %
ΝΟΜΟΣ : ΑΤΤΙΚΗΣ (05)
ΔΗΜΟΣ : ΜΕΓΑΡΩΝ (091)
ΝΟΜΟΣ : ΚΟΡΙΝΘΙΑΣ (28)
ΔΗΜΟΣ : ΑΓΙΩΝ ΘΕΟΔΩΡΩΝ (005)
ΠΡΟΣ Κ83
ΠΡΟΣ Κ90
K83 -27.45g
K84 58.90g
K85 -36.45g
K86 -31.81g
K87 4.58g
K88 21.67g
K89 -38.64g
ΧΩΜΑΤΟΔΡΟΜΟΣ
ΑΡΑΙΟ ΔΑΣΟΣ
S288 561.04
S289 571.38
S290
S291 566.48
117/ΑΦΑ
128.73 0.00
112.80 0.00
55.09 0.00
44.21 0.00
24.49 0.00
38.16 0.00
168.77
16m

8055-700-00-91-37

S292

0.00

60.88

16m 4m 4m 16m

8m

40m

ΑΝΑΦΟΡΑ

ΥΠΟΜΝΗΜΑ ΚΤΗΜΑΤΟΛΟΓΙΚΩΝ ΔΙΑΓΡΑΜΜΑΤΩΝ

ΟΡΙΑ ΙΔΙΟΚΤΗΣΙΩΝ

ΑΓΩΓΟΣ ΜΕΤΑΦΟΡΑΣ

0001 ΚΤΗΜΑΤΟΛΟΓΙΚΟΣ ΑΡΙΘΜΟΣ

233 ΑΡΙΘΜΟΣ ΔΙΑΝΟΜΗΣ ΔΗΜΟΣΙΟΥ ΦΟΡΕΑ

ΖΩΝΗ ΜΟΝΙΜΗΣ ΔΟΥΛΕΙΑΣ (8 μ.)

ΖΩΝΗ ΔΟΥΛΕΙΑΣ Α (ΕΡΓΑΣΙΑΣ)

ΖΩΝΗ ΠΡΟΣΤΑΣΙΑΣ (40 μ.)

ΣΤΑΘΜΟΙ MR & LV & SCRAPER

ΕΛΙΑ

ΟΠΩΡΟΦΟΡΟ

ΑΜΥΓΔΑΛΙΑ

ΠΕΥΚΟ

ΑΠΟΣΤΑΣΕΙΣ (μ)

ΠΛΑΤΟΣ ΖΩΝΗΣ ΕΡΓΑΣΙΑΣ

ΣΧΕΤΙΚΑ ΣΧΕΔΙΑ / REFERENCE DRAWINGS

ΑΡ. ΣΧΕΔΙΟΥ / DWG No	ΤΙΤΛΟΣ / TITLE
8055-700-00-94-03	RECORDING PLAN / 1 : 50000
8055-700-00-93-11	RECORDING PLAN / 1 : 5000
8055-700-00-93-12	RECORDING PLAN / 1 : 5000

Ο Συντάξας Μηχανικός
Αθήνα 30 ΔΕΚ. 2005
ΛΑΜΠΡΟΣ Κ. ΚΟΤΣΩΝΗΣ
ΔΙΠΛ. ΑΓΡ/ΜΟΣ - ΤΟΠ/ΦΟΣ - ΜΗΧ/ΚΟΣ
ΕΘΝΙΚΟΥ ΜΕΤΣΟΒΙΟΥ ΠΟΛΥΤΕΧΝΕΙΟΥ
ΜΕΛΟΣ Τ.Ε.Ε. - ΑΡΙΘ. ΜΗΤΡΩΟΥ 37500
ΒΑΣΙΛΗΣ 4 ΑΘΗΝΑ 118 51 - ΤΗΛ: 34.68.167
Α.Φ.Μ. 020501637 - ΔΟΥ: Ε' ΑΘΗΝΩΝ

Αριθ. Αδείας 13/01/12.5016
ΥΠΟΥΡΓΕΙΟ ΑΝΑΠΤΥΞΗΣ
ΔΙΕΥΘΥΝΣΗ ΕΓΚΑΤ. ... ΠΕΤΡΕΛΑΙΟΕΙΔΩΝ
ΕΘΕΩΡΗΘΗ 13/3/2006
Ο Δ/ντής
Θ. ΤΣΑΓΚΑΡΑΚΗΣ

ΑΝΑΘΕΩΡΗΣΗ REVISION	ΗΜΕΡΟΜΗΝΙΑ DATE	ΠΕΡΙΓΡΑΦΗ DESCRIPTION	ΠΡΟΕΤΟΙΜΑΣΙΑ PREPARED	ΣΧΕΔΙΑΣΗ DRAWN	ΕΛΕΓΧΟΣ CHECKED	ΕΓΚΡΙΣΗ APPROVED
3	30.12.05	ΑΛΛΑΓΗ ΠΛΑΤΟΥΣ ΖΩΝΗΣ ΕΡΓΑΣΙΑΣ / CHANGE OF WORKING WIDTH	ΗΓΓ	ΚΙΚ	ΣΑΣ	ΛΚΚ
2	14.09.05	ΠΡΟΣΘΗΚΗ ΣΤΟΙΧΕΙΩΝ / DATA ADDITION	ΗΓΓ	ΠΔΑ	ΧΕΝ	ΛΚΚ
1	01.08.05	ΠΡΟΣΘΗΚΗ ΚΤΗΜΑΤ.ΑΡΙΘ. / CADASTRAL No ADDITION	ΗΓΓ	ΚΙΚ	ΧΕΝ	ΛΚΚ
0	06.05.05	ΠΡΩΤΗ ΕΚΔΟΣΗ / FIRST ISSUE	ΗΓΓ	ΚΙΚ	ΣΑΣ	ΛΚΚ

ΚΥΡΙΟΣ ΤΟΥ ΕΡΓΟΥ-OWNER
ΔΕΠΑ
PUBLIC GAS CORPORATION OF GREECE
(DEPA) S.A.

ΔΙΟΙΚΗΣΗ ΕΡΓΟΥ-PROJECT MANAGEMENT
PENSPEN
PENSPEN-PROJECT MANAGEMENT TEAM FOR CSF III PROJECTS

ΕΓΚΡΙΘΗΚΕ ΓΙΑ ΚΑΤΑΣΚΕΥΗ / APPROVED FOR CONSTRUCTION
ΑΝΑΘΕΩΡΗΣΗ DWG REV. | ΗΜΕΡΟΜ. DATE
ΔΙΕΥΘΥΝΤΗΣ ΕΡΓΟΥ / PROJECT MANAGER
ΥΠΟΓΡΑΦΗ SIGNATURE
ΟΝΟΜΑ NAME

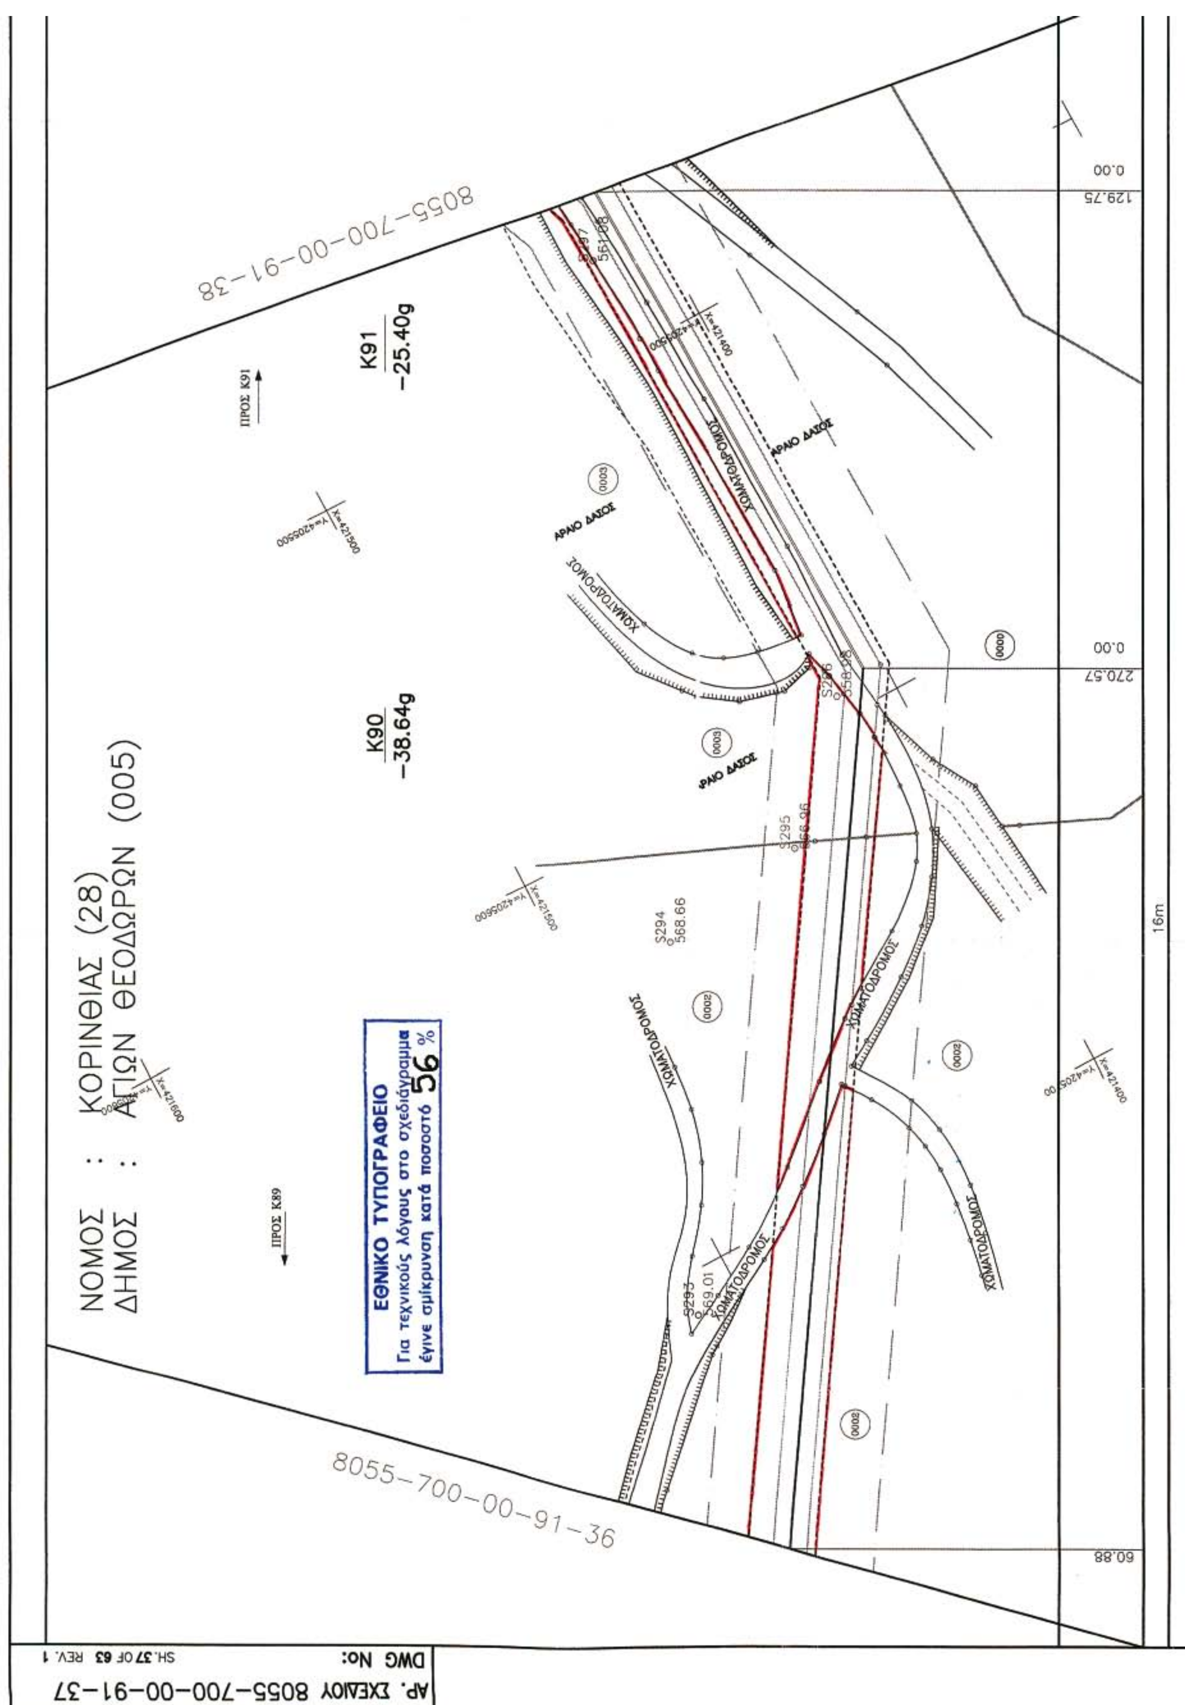
Asprofos Engineering

ΤΟ ΕΓΓΡΑΦΟ ΑΥΤΟ ΕΙΝΑΙ ΠΝΕΥΜΑΤΙΚΗ ΙΔΙΟΚΤΗΣΙΑ ΤΗΣ ΑΣΠΡΟΦΟΣ Α.Ε. ΚΑΙ ΑΠΑΓΟΡΕΥΕΤΑΙ Η ΑΝΑΤΥΠΩΣΗ, ΑΝΤΙΓΡΑΦΗ ΚΑΘΩΣ ΚΑΙ Η ΜΕ ΟΠΟΙΟΔΗΠΟΤΕ ΤΡΟΠΟ ΧΡΗΣΙΜΟΠΟΙΗΣΗ ΤΟΥ ΕΚΤΟΣ ΑΠΟ ΤΟΝ ΣΚΟΠΟ ΓΙΑ ΤΟΝ ΟΠΟΙΟ ΕΚΔΟΘΗΚΕ.
THIS DOCUMENT IS THE PROPERTY OF ASPROFOS S.A. AND IT SHALL NOT BE REPRODUSED, COPIED OR USED FOR ANY PROPOSE OTHER THAN THAT FOR WHICH IT IS SPECIALLY FURNISHED.

ΤΙΤΛΟΣ-TITLE
ΣΜΦΑ-ΑΓΩΓΟΣ ΦΥΣΙΚΟΥ ΑΕΡΙΟΥ ΥΨΗΛΗΣ ΠΙΕΣΗΣ ΠΡΟΣ ΚΟΡΙΝΘΟ
NGTS-HPNG PIPELINE TO KORINTHOS AREA
ΚΤΗΜΑΤΟΛΟΓΙΚΟ ΔΙΑΓΡΑΜΜΑ / CADASTRAL DIAGRAM
ΑΠΟ Κ83 ΕΩΣ Κ89+60.88 / FROM K83 TO K89+60.88

ΑΡ. ΣΥΜΒΟΛΑΙΟΥ: CONTRACT No: AF-11-8055
ΑΝΤΙΚΑΤΑΣΤΑΘΗΚΕ ΑΠΟ: SUPERSEDED BY:
ΑΝΤΙΚΑΘΙΣΤΑ ΤΟ: SUPERSEDES THE:

ΚΛΙΜΑΚΑ SCALE	ΑΡ. ΣΧ. AF: AF DWG No:	8055-700-00-91-36	ΦΥΛΛΟ SHEET 3 of 3	ΑΝΑΘΕΩΡΗΣΗ REVISION 3
1:1000	ΑΡ. ΣΧ. ΠΕΛΑΤΗ: CLIENT DWG No:		ΦΥΛΛΟ SHEET ...of...	ΑΝΑΘΕΩΡΗΣΗ REVISION
Κωδ. ΗΛΕΚΤΡ. ΑΡΧΕΙΟΥ ELECTRONIC FILE Code	8055-700-00-91-36.DWG	ΤΕΛΕΥΤ. ΗΜΕΡ. ΠΡΟΣΒΑΣΗΣ LAST ACCESS DATE	01-08-2005	



ΝΟΜΟΣ : ΚΟΡΙΝΘΙΑΣ (28)
ΔΗΜΟΣ : ΑΓΙΩΝ ΘΕΟΔΩΡΩΝ (005)
ΕΘΝΙΚΟ ΤΥΠΟΓΡΑΦΕΙΟ
Για τεχνικούς λόγους στο σχεδιάγραμμα
έγινε σμίκρυνση κατά ποσοστό 56 %
K91
-25.40g
K90
-38.64g
ΠΡΟΣ Κ91
ΠΡΟΣ Κ89
8055-700-00-91-38
8055-700-00-91-36
ΧΩΜΑΤΟΔΡΟΜΟΣ
ΑΡΑΙΟ ΔΑΣΟΣ
S294
568.66
S295
566.96
16m
0.00
129.75
270.57
60.88
ΑΡ. ΣΧΕΔΙΟΥ 8055-700-00-91-37
DWG No:
SH. 37 OF 63 REV. 1

16m 4m 4m 16m
8m
40m

ΑΝΑΦΟΡΑ	ΥΠΟΜΝΗΜΑ ΚΤΗΜΑΤΟΛΟΓΙΚΩΝ ΔΙΑΓΡΑΜΜΑΤΩΝ
o—o—o	ΟΡΙΑ ΙΔΙΟΚΤΗΣΙΩΝ
———	ΑΓΩΓΟΣ ΜΕΤΑΦΟΡΑΣ
(0001)	ΚΤΗΜΑΤΟΛΟΓΙΚΟΣ ΑΡΙΘΜΟΣ
233	ΑΡΙΘΜΟΣ ΔΙΑΝΟΜΗΣ ΔΗΜΟΣΙΟΥ ΦΟΡΕΑ
	ΖΩΝΗ ΜΟΝΙΜΗΣ ΔΟΥΛΕΙΑΣ (8 μ.)
	ΖΩΝΗ ΔΟΥΛΕΙΑΣ Α (ΕΡΓΑΣΙΑΣ)
	ΖΩΝΗ ΠΡΟΣΤΑΣΙΑΣ (40 μ.)
	ΣΤΑΘΜΟΙ MR & LV & SCRAPER
	ΕΛΙΑ
	ΟΠΩΡΟΦΟΡΟ
	ΑΜΥΓΔΑΛΙΑ
	ΠΕΥΚΟ

ΑΠΟΣΤΑΣΕΙΣ (μ)

ΠΛΑΤΟΣ ΖΩΝΗΣ ΕΡΓΑΣΙΑΣ

ΣΧΕΤΙΚΑ ΣΧΕΔΙΑ / REFERENCE DRAWINGS

ΑΡ. ΣΧΕΔΙΟΥ / DWG No	ΤΙΤΛΟΣ / TITLE
8055–700–00–94–03	RECORDING PLAN / 1 : 50000
8055–700–00–93–12	RECORDING PLAN / 1 : 5000

ο Συντάξας Μηχανικός

Αθήνα 30 ΔΕΚ 2005

ΛΑΜΠΡΟΣ Κ. ΚΟΤΣΩΝΗΣ
ΔΙΠΛ. ΑΓΡ/ΜΟΣ - ΤΟΠ/ΦΟΣ - ΜΗΧ/ΚΟΣ
ΕΘΝΙΚΟΥ ΜΕΤΣΟΒΙΟΥ ΠΟΛΥΤΕΧΝΕΙΟΥ
ΜΕΛΟΣ Τ.Ε.Ε. - ΑΡΙΘ. ΜΗΤΡΩΟΥ 37500
ΒΑΣΙΛΗΣ 4, ΑΘΗΝΑ 118 51 - ΤΗΛ: 3468167
Α.Φ.Μ. 029501637 - ΔΟΥ: Ε' ΑΘΗΝΩΝ

Α.Π. Αδείας Δ3/Δ1Κ5Δ1.6
ΥΠΟΥΡΓΕΙΟ ΑΝΑΠΤΥΞΗΣ
ΔΙΕΥΘΥΝΣΗ ΕΓΚ... ΠΕΤΡΕΛ... ΙΔΩΝ
ΕΘΕΩΡΗΘΗ
ΑΘΗΝΑ 15/3 2006
Ο Διευθυντής
Ο. ΤΣΑΓΚΑΡΑΚΟΥ

ΑΝΑΘΕΩΡΗΣΗ REVISION	ΗΜΕΡΟΜΗΝΙΑ DATE	ΠΕΡΙΓΡΑΦΗ DESCRIPTION	ΠΡΟΕΤΟΙΜΑΣΙΑ PREPARED	ΣΧΕΔΙΑΣΗ DRAWN	ΕΛΕΓΧΟΣ CHECKED	ΕΓΚΡΙΣΗ APPROVED
1	30.12.05	ΑΛΛΑΓΗ ΠΛΑΤΟΥΣ ΖΩΝΗΣ ΕΡΓΑΣΙΑΣ / CHANGE OF WORKING WIDTH	ΗΓΓ	ΚΙΚ	ΣΑΣ	ΛΚΚ
0	06.05.05	ΠΡΩΤΗ ΕΚΔΟΣΗ / FIRST ISSUE	ΗΓΓ	ΚΙΚ	ΣΑΣ	ΛΚΚ

ΚΥΡΙΟΣ ΤΟΥ ΕΡΓΟΥ–OWNER

ΔΕΠΑ

PUBLIC GAS CORPORATION OF GREECE
(DEPA) S.A.

ΔΙΟΙΚΗΣΗ ΕΡΓΟΥ–PROJECT MANAGEMENT

PENSPEN–PROJECT MANAGEMENT TEAM FOR CSF III PROJECTS

PENSPEN

ΕΓΚΡΙΘΗΚΕ ΓΙΑ ΚΑΤΑΣΚΕΥΗ
APPROVED FOR CONSTRUCTION

ΑΝΑΘΕΩΡΗΣΗ DWG REV. | ΗΜΕΡΟΜ. DATE

ΔΙΕΥΘΥΝΤΗΣ ΕΡΓΟΥ
PROJECT MANAGER

ΥΠΟΓΡΑΦΗ SIGNATURE ....

ΟΝΟΜΑ NAME

Asprofos Engineering

ΤΟ ΕΓΓΡΑΦΟ ΑΥΤΟ ΕΙΝΑΙ ΠΝΕΥΜΑΤΙΚΗ ΙΔΙΟΚΤΗΣΙΑ ΤΗΣ ΑΣΠΡΟΦΟΣ Α.Ε. ΚΑΙ ΑΠΑΓΟΡΕΥΕΤΑΙ Η ΑΝΑΤΥΠΩΣΗ, ΑΝΤΙΓΡΑΦΗ ΚΑΘΩΣ ΚΑΙ Η ΜΕ ΟΠΟΙΟΔΗΠΟΤΕ ΤΡΟΠΟ ΧΡΗΣΙΜΟΠΟΙΗΣΗ ΤΟΥ ΕΚΤΟΣ ΑΠΟ ΤΟΝ ΣΚΟΠΟ ΓΙΑ ΤΟΝ ΟΠΟΙΟ ΕΚΔΟΘΗΚΕ.

THIS DOCUMENT IS THE PROPERTY OF ASPROFOS S.A. AND IT SHALL NOT BE REPRODUSED, COPIED OR USED FOR ANY PROPOSE OTHER THAN THAT FOR WHICH IT IS SPECIALLY FURNISHED.

ΤΙΤΛΟΣ–TITLE

ΣΜΦΑ–ΑΓΩΓΟΣ ΦΥΣΙΚΟΥ ΑΕΡΙΟΥ ΥΨΗΛΗΣ ΠΙΕΣΗΣ ΠΡΟΣ ΚΟΡΙΝΘΟ
NGTS–HPNG PIPELINE TO KORINTHOS AREA
ΚΤΗΜΑΤΟΛΟΓΙΚΟ ΔΙΑΓΡΑΜΜΑ/ CADASTRAL DIAGRAM
ΑΠΟ K89+60.88 ΕΩΣ K91 / FROM K89+60.88 ΠΡΟΣ K91

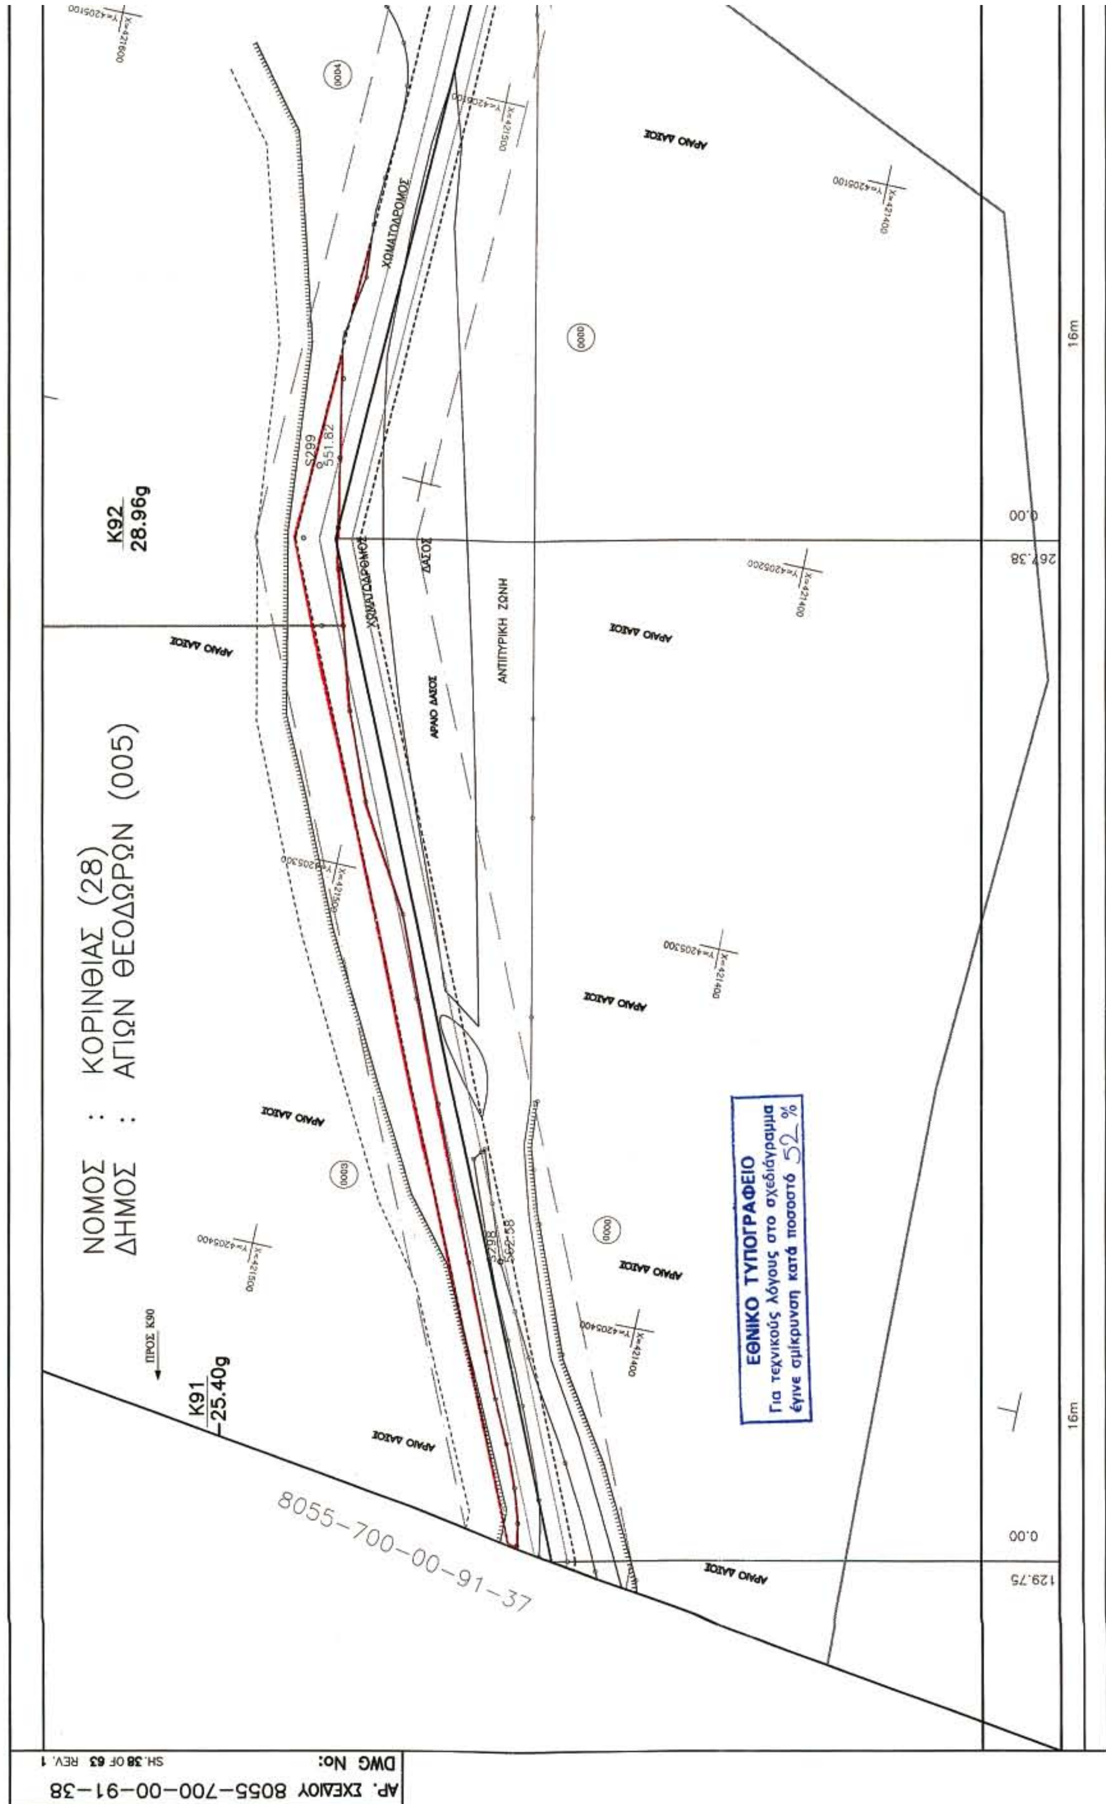
ΑΡ. ΣΥΜΒΟΛΑΙΟΥ: CONTRACT No: AF–11–8055

ΑΝΤΙΚΑΤΑΣΤΑΘΗΚΕ ΑΠΟ: SUPERSEDED BY:

ΑΝΤΙΚΑΘΙΣΤΑ ΤΟ: SUPERSEDES THE:

ΚΛΙΜΑΚΑ SCALE	ΑΡ. ΣΧ. AF: AF DWG No: 8055–700–00–91–37	ΦΥΛΛΟ SHEET 3 of 3	ΑΝΑΘΕΩΡΗΣΗ REVISION 1
1:1000	ΑΡ. ΣΧ. ΠΕΛΑΤΗ: CLIENT DWG No:	ΦΥΛΛΟ SHEET ....of....	ΑΝΑΘΕΩΡΗΣΗ REVISION

Κωδ. ΗΛΕΚΤΡ. ΑΡΧΕΙΟΥ ELECTRONIC FILE Code: 8055–700–00–91–37.DWG | ΤΕΛΕΥΤ. ΗΜΕΡ. ΠΡΟΣΒΑΣΗΣ LAST ACCESS DATE: 24–03–2005


ΝΟΜΟΣ : ΚΟΡΙΝΘΙΑΣ (28)
ΔΗΜΟΣ : ΑΓΙΩΝ ΘΕΟΔΩΡΩΝ (005)
K92
28.96g
K91
25.40g
ΠΡΟΣ Κ90
ΧΩΜΑΤΟΔΡΟΜΟΣ
ΔΑΣΟΣ
ΑΡΑΙΟ ΔΑΣΟΣ
ΑΝΤΙΠΥΡΙΚΗ ΖΩΝΗ
551.82
16m
0.00
267.38
129.75
8055-700-00-91-37
ΕΘΝΙΚΟ ΤΥΠΟΓΡΑΦΕΙΟ
Για τεχνικούς λόγους στο σχεδιάγραμμα
έγινε σμίκρυνση κατά ποσοστό 52 %
ΑΡ. ΣΧΕΔΙΟΥ 8055-700-00-91-38
DWG No:
SH.38 OF 63 REV. 1

ΠΡΟΣ Κ93Α

Κ93
0.76g

ΧΩΜΑΤΟΔΡΟΜΟΣ

ΑΡΑΙΟ ΔΑΣΟΣ

(0004) (0005) (0006)

8055-700-00-91-39

225.51 0.00

ΑΝΑΦΟΡΑ — ΥΠΟΜΝΗΜΑ ΚΤΗΜΑΤΟΛΟΓΙΚΩΝ ΔΙΑΓΡΑΜΜΑΤΩΝ

16m 4m 4m 16m 8m 40m

ΟΡΙΑ ΙΔΙΟΚΤΗΣΙΩΝ

ΑΓΩΓΟΣ ΜΕΤΑΦΟΡΑΣ

(0001) ΚΤΗΜΑΤΟΛΟΓΙΚΟΣ ΑΡΙΘΜΟΣ

233 ΑΡΙΘΜΟΣ ΔΙΑΝΟΜΗΣ ΔΗΜΟΣΙΟΥ ΦΟΡΕΑ

ΖΩΝΗ ΜΟΝΙΜΗΣ ΔΟΥΛΕΙΑΣ (8 μ.)

ΖΩΝΗ ΔΟΥΛΕΙΑΣ Α (ΕΡΓΑΣΙΑΣ)

ΖΩΝΗ ΠΡΟΣΤΑΣΙΑΣ (40 μ.)

ΣΤΑΘΜΟΙ MR & LV & SCRAPER

ΕΛΙΑ

ΟΠΩΡΟΦΟΡΟ

ΑΜΥΓΔΑΛΙΑ

ΠΕΥΚΟ

ΑΠΟΣΤΑΣΕΙΣ (μ)

ΠΛΑΤΟΣ ΖΩΝΗΣ ΕΡΓΑΣΙΑΣ

ΣΧΕΤΙΚΑ ΣΧΕΔΙΑ / REFERENCE DRAWINGS

ΑΡ. ΣΧΕΔΙΟΥ / DWG No	ΤΙΤΛΟΣ / TITLE
8055-700-00-94-03	RECORDING PLAN / 1 : 50000
8055-700-00-93-12	RECORDING PLAN / 1 : 5000

• Συντάξας Μηχανικός
Αθήνα 30 ΔΕΚ. 2005

ΛΑΜΠΡΟΣ Κ. ΚΟΤΣΩΝΗΣ
ΔΙΠΛ. ΑΓΡ/ΜΟΣ-ΤΟΠ/ΦΟΣ-ΜΗΧ/ΚΟΣ
ΕΘΝΙΚΟΥ ΜΕΤΣΟΒΙΟΥ ΠΟΛΥΤΕΧΝΕΙΟΥ
ΜΕΛΟΣ Τ.Ε.Ε. - ΑΡΙΘ. ΜΗΤΡΩΟΥ 37500
ΒΑΣΙΛΗΣ 4 ΑΘΗΝΑ 118 51 - ΤΗΛ: 34.68.167
Α.Φ.Μ. 029501637 - ΔΟΥ: Ε΄ ΑΘΗΝΩΝ

Αριθ. Αδείας Δ3/ΟΙΚ.5016
ΥΠΟΥΡΓΕΙΟ ΑΝΑΠΤΥΞΗΣ
ΔΙΕΥΘΥΝΣΗ ΕΓΚΑΤΑΣΤΑΣΕΩΝ Η.Τ.-ΑΓΩΓΩΝ
ΕΘΕΩΡΗΘΗ
Αθήνα 13/3/2006
Ο Διευθυντής
Θ. ΤΣΑΓΚΑΡΑΚΟΣ

ΑΝΑΘΕΩΡΗΣΗ REVISION	ΗΜΕΡΟΜΗΝΙΑ DATE	ΠΕΡΙΓΡΑΦΗ DESCRIPTION	ΠΡΟΕΤΟΙΜΑΣΙΑ PREPARED	ΣΧΕΔΙΑΣΗ DRAWN	ΕΛΕΓΧΟΣ CHECKED	ΕΓΚΡΙΣΗ APPROVED
1	30.12.05	ΑΛΛΑΓΗ ΠΛΑΤΟΥΣ ΖΩΝΗΣ ΕΡΓΑΣΙΑΣ / CHANGE OF WORKING WIDTH	ΗΓΓ	ΚΙΚ	ΣΑΣ	ΛΚΚ
0	06.05.05	ΠΡΩΤΗ ΕΚΔΟΣΗ / FIRST ISSUE	ΗΓΓ	ΚΙΚ	ΣΑΣ	ΛΚΚ

ΚΥΡΙΟΣ ΤΟΥ ΕΡΓΟΥ–OWNER
ΔΕΠΑ
PUBLIC GAS CORPORATION OF GREECE
(DEPA) S.A.

ΔΙΟΙΚΗΣΗ ΕΡΓΟΥ–PROJECT MANAGEMENT
PENSPEN
PENSPEN–PROJECT MANAGEMENT TEAM
FOR CSF III PROJECTS

ΕΓΚΡΙΘΗΚΕ ΓΙΑ ΚΑΤΑΣΚΕΥΗ / APPROVED FOR CONSTRUCTION
ΑΝΑΘΕΩΡΗΣΗ DWG REV. — ΗΜΕΡΟΜ. DATE
ΔΙΕΥΘΥΝΤΗΣ ΕΡΓΟΥ / PROJECT MANAGER
ΥΠΟΓΡΑΦΗ SIGNATURE
ΟΝΟΜΑ NAME

Asprofos Engineering

ΤΟ ΕΓΓΡΑΦΟ ΑΥΤΟ ΕΙΝΑΙ ΠΝΕΥΜΑΤΙΚΗ ΙΔΙΟΚΤΗΣΙΑ ΤΗΣ ΑΣΠΡΟΦΟΣ Α.Ε. ΚΑΙ ΑΠΑΓΟΡΕΥΕΤΑΙ Η ΑΝΑΤΥΠΩΣΗ, ΑΝΤΙΓΡΑΦΗ ΚΑΘΩΣ ΚΑΙ Η ΜΕ ΟΠΟΙΟΔΗΠΟΤΕ ΤΡΟΠΟ ΧΡΗΣΙΜΟΠΟΙΗΣΗ ΤΟΥ ΕΚΤΟΣ ΑΠΟ ΤΟΝ ΣΚΟΠΟ ΓΙΑ ΤΟΝ ΟΠΟΙΟ ΕΚΔΟΘΗΚΕ.

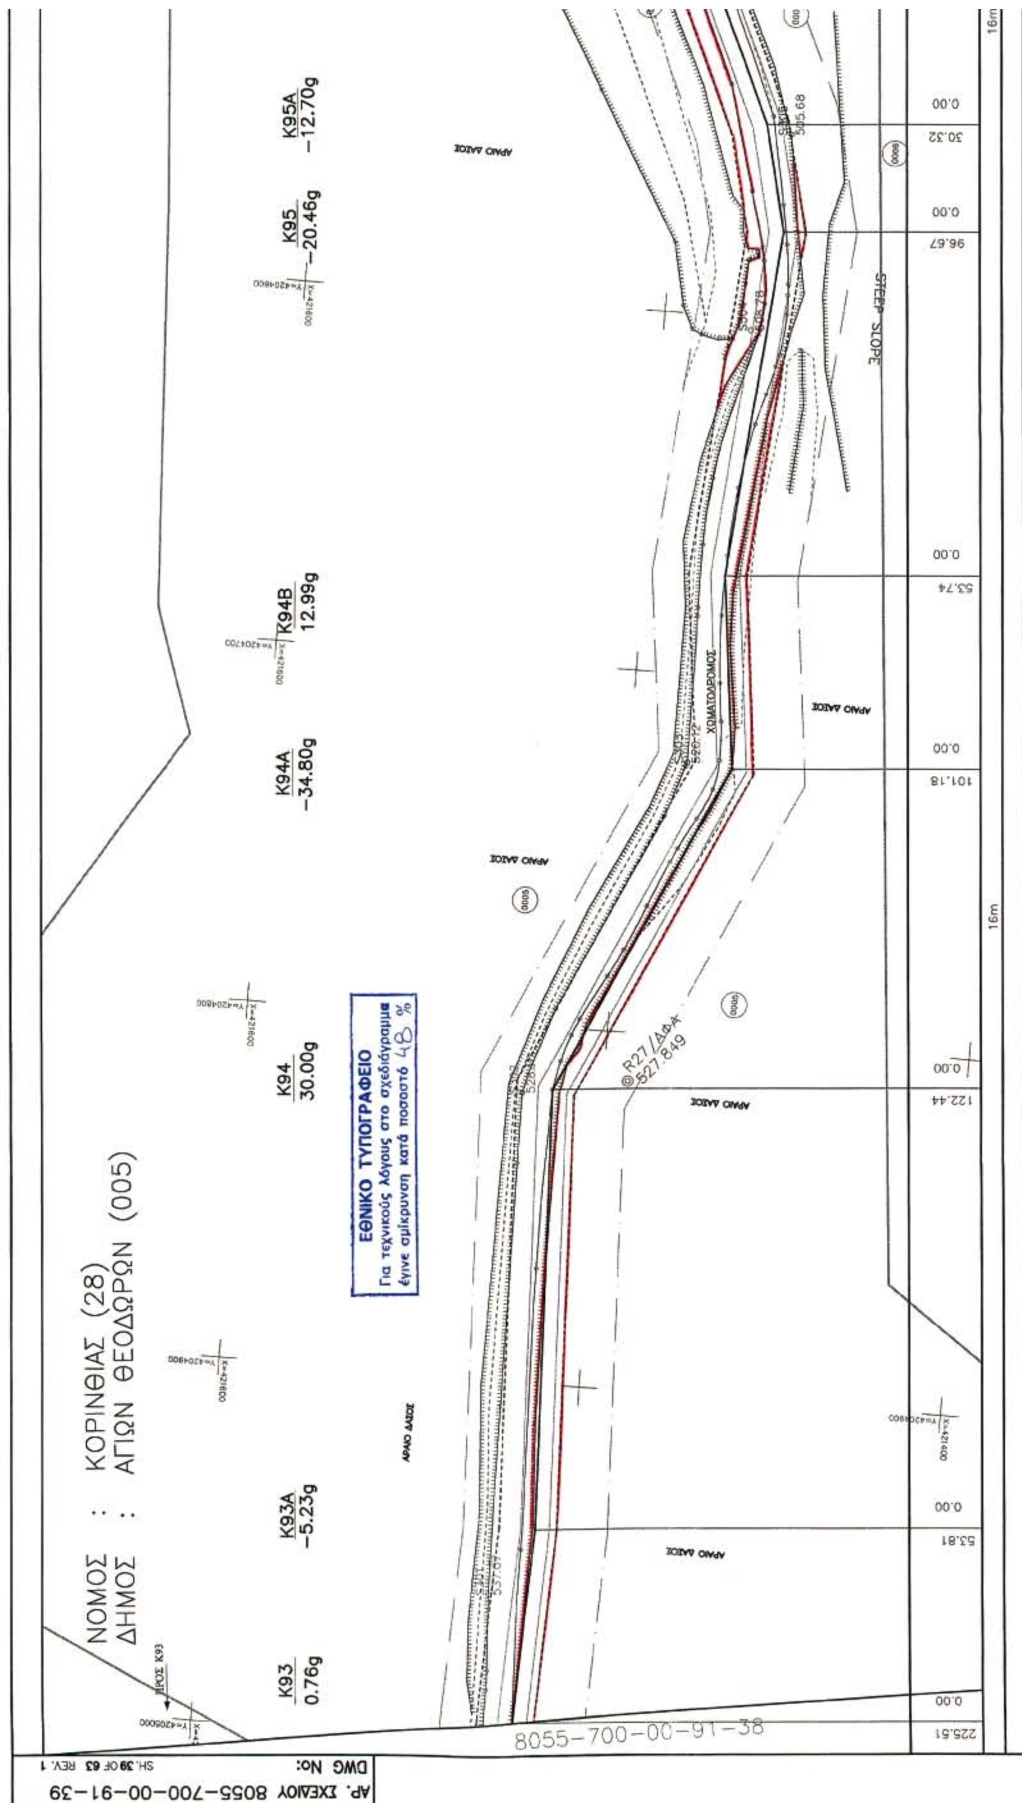
THIS DOCUMENT IS THE PROPERTY OF ASPROFOS S.A. AND IT SHALL NOT BE REPRODUCED, COPIED OR USED FOR ANY PROPOSE OTHER THAN THAT FOR WHICH IT IS SPECIALLY FURNISHED.

ΤΙΤΛΟΣ–TITLE
ΣΜΦΑ–ΑΓΩΓΟΣ ΦΥΣΙΚΟΥ ΑΕΡΙΟΥ ΥΨΗΛΗΣ ΠΙΕΣΗΣ ΠΡΟΣ ΚΟΡΙΝΘΟ
NGTS–HPNG PIPELINE TO KORINTHOS AREA
ΚΤΗΜΑΤΟΛΟΓΙΚΟ ΔΙΑΓΡΑΜΜΑ/ CADASTRAL DIAGRAM
ΑΠΟ Κ91 ΕΩΣ Κ93 / FROM K91 ΠΡΟΣ K93

ΑΡ. ΣΥΜΒΟΛΑΙΟΥ: CONTRACT No: AF–11–8055
ΑΝΤΙΚΑΤΑΣΤΑΘΗΚΕ ΑΠΟ: SUPERSEDED BY:
ΑΝΤΙΚΑΘΙΣΤΑ ΤΟ: SUPERSEDES THE:

ΚΛΙΜΑΚΑ SCALE: 1:1000
ΑΡ. ΣΧ. AF: AF DWG No: 8055–700–00–91–38
ΦΥΛΛΟ SHEET: 3 of 3 — ΑΝΑΘΕΩΡΗΣΗ REVISION: 1
ΑΡ. ΣΧ. ΠΕΛΑΤΗ: CLIENT DWG No:
ΦΥΛΛΟ SHEET: ...of... — ΑΝΑΘΕΩΡΗΣΗ REVISION
Κωδ. ΗΛΕΚΤΡ. ΑΡΧΕΙΟΥ ELECTRONIC FILE Code: 8055–700–00–91–38.DWG
ΤΕΛΕΥΤ. ΗΜΕΡ. ΠΡΟΣΒΑΣΗΣ LAST ACCESS DATE: 24–03–2005

02004831804060068


ΝΟΜΟΣ : ΚΟΡΙΝΘΙΑΣ (28)
ΔΗΜΟΣ : ΑΓΙΩΝ ΘΕΟΔΩΡΩΝ (005)
K93 0.76g
K93A -5.23g
K94 30.00g
K94A -34.80g
K94B 12.99g
K95 -20.46g
K95A -12.70g
ΕΘΝΙΚΟ ΤΥΠΟΓΡΑΦΕΙΟ
Για τεχνικούς λόγους στο σχεδιάγραμμα
έγινε σμίκρυνση κατά ποσοστό 48 %
ΧΩΜΑΤΟΔΡΟΜΟΣ
ΑΡΑΙΟ ΔΑΣΟΣ
STEEP SLOPE
R27/ΔΦΑ
527.849
16m
225.51
53.81
122.44
101.18
53.74
96.67
30.32
0.00
8055-700-00-91-38
DWG No:
SH. 39 OF 63 REV. 1
ΑΡ. ΣΧΕΔΙΟΥ 8055-700-00-91-39

ΠΡΟΣ Κ98

K96 12.50g

K96A −25.06g

K97 41.50g

ΤΥΦΛΟ ΔΑΣΟΣ

ΑΡΑΙΟ ΔΑΣΟΣ

73.53 | 0.00 | 32.96 | 0.00 | 65.33 | 0.00

8055−700−00−91−40

ΑΝΑΦΟΡΑ — ΥΠΟΜΝΗΜΑ ΚΤΗΜΑΤΟΛΟΓΙΚΩΝ ΔΙΑΓΡΑΜΜΑΤΩΝ

16m | 4m | 4m | 16m | 8m | 40m

ΟΡΙΑ ΙΔΙΟΚΤΗΣΙΩΝ

ΑΓΩΓΟΣ ΜΕΤΑΦΟΡΑΣ

(0001) ΚΤΗΜΑΤΟΛΟΓΙΚΟΣ ΑΡΙΘΜΟΣ

233 ΑΡΙΘΜΟΣ ΔΙΑΝΟΜΗΣ ΔΗΜΟΣΙΟΥ ΦΟΡΕΑ

ΖΩΝΗ ΜΟΝΙΜΗΣ ΔΟΥΛΕΙΑΣ (8 μ.)

ΖΩΝΗ ΔΟΥΛΕΙΑΣ Α (ΕΡΓΑΣΙΑΣ)

ΖΩΝΗ ΠΡΟΣΤΑΣΙΑΣ (40 μ.)

ΣΤΑΘΜΟΙ MR & LV & SCRAPER

ΕΛΙΑ

ΟΠΩΡΟΦΟΡΟ

ΑΜΥΓΔΑΛΙΑ

ΠΕΥΚΟ

ΑΠΟΣΤΑΣΕΙΣ (μ)

ΠΛΑΤΟΣ ΖΩΝΗΣ ΕΡΓΑΣΙΑΣ

ΣΧΕΤΙΚΑ ΣΧΕΔΙΑ / REFERENCE DRAWINGS

ΑΡ. ΣΧΕΔΙΟΥ / DWG No	ΤΙΤΛΟΣ / TITLE
8055−700−00−94−03	RECORDING PLAN / 1 : 50000
8055−700−00−93−12	RECORDING PLAN / 1 : 5000

Συντάξας Μηχανικός
Αθήνα 30 ΔΕΚ. 2005

ΛΑΜΠΡΟΣ Κ. ΚΟΤΣΩΝΗΣ
ΔΙΠΛ. ΑΓΡ/ΜΟΣ-ΤΟΠ/ΦΟΣ-ΜΗΧ/ΚΟΣ
ΕΘΝΙΚΟΥ ΜΕΤΣΟΒΙΟΥ ΠΟΛΥΤΕΧΝΕΙΟΥ
ΜΕΛΟΣ Τ.Ε.Ε. - ΑΡΙΘ. ΜΗΤΡΩΟΥ 37500
ΒΑΣΙΛΗΣ 4 ΑΘΗΝΑ 11851 - ΤΗΛ. 34.08.107
Α.Φ.Μ. 029501637 - ΔΟΥ: Ε' ΑΘΗΝΩΝ

Α. ιθ. Αδείας Δ5/01/Κ.5016
ΥΠΟΥΡΓΕΙΟ ΑΝΑΠΤΥΞΗΣ
ΔΙΕΥΘΥΝΣΗ ΕΓΚ. ... ΠΕΤΡΕΛΑΙΟΕΙΔΩΝ
ΕΘΕΩΡΗΘΗ
ΑΘΗΝΑ, 15/3 2006
Ο Διευθυντής
Ο. ΤΣΑΓΚΑΡΑΚΟΥ

ΑΝΑΘΕΩΡΗΣΗ REVISION	ΗΜΕΡΟΜΗΝΙΑ DATE	ΠΕΡΙΓΡΑΦΗ DESCRIPTION	ΠΡΟΕΤΟΙΜΑΣΙΑ PREPARED	ΣΧΕΔΙΑΣΗ DRAWN	ΕΛΕΓΧΟΣ CHECKED	ΕΓΚΡΙΣΗ APPROVED
1	30.12.05	ΑΛΛΑΓΗ ΠΛΑΤΟΥΣ ΖΩΝΗΣ ΕΡΓΑΣΙΑΣ / CHANGE OF WORKING WIDTH	ΗΓΤ	ΚΙΚ	ΣΑΣ	ΛΚΚ
0	06.05.05	ΠΡΩΤΗ ΕΚΔΟΣΗ / FIRST ISSUE	ΗΓΤ	ΚΙΚ	ΣΑΣ	ΛΚΚ

ΚΥΡΙΟΣ ΤΟΥ ΕΡΓΟΥ−OWNER
ΔΕΠΑ
PUBLIC GAS CORPORATION OF GREECE
(DEPA) S.A.

ΔΙΟΙΚΗΣΗ ΕΡΓΟΥ−PROJECT MANAGEMENT
PENSPEN
PENSPEN−PROJECT MANAGEMENT TEAM FOR CSF III PROJECTS

ΕΓΚΡΙΘΗΚΕ ΓΙΑ ΚΑΤΑΣΚΕΥΗ / APPROVED FOR CONSTRUCTION
ΑΝΑΘΕΩΡΗΣΗ DWG REV. | ΗΜΕΡΟΜ. DATE
ΔΙΕΥΘΥΝΤΗΣ ΕΡΓΟΥ / PROJECT MANAGER
ΥΠΟΓΡΑΦΗ SIGNATURE
ΟΝΟΜΑ NAME

Asprofos Engineering

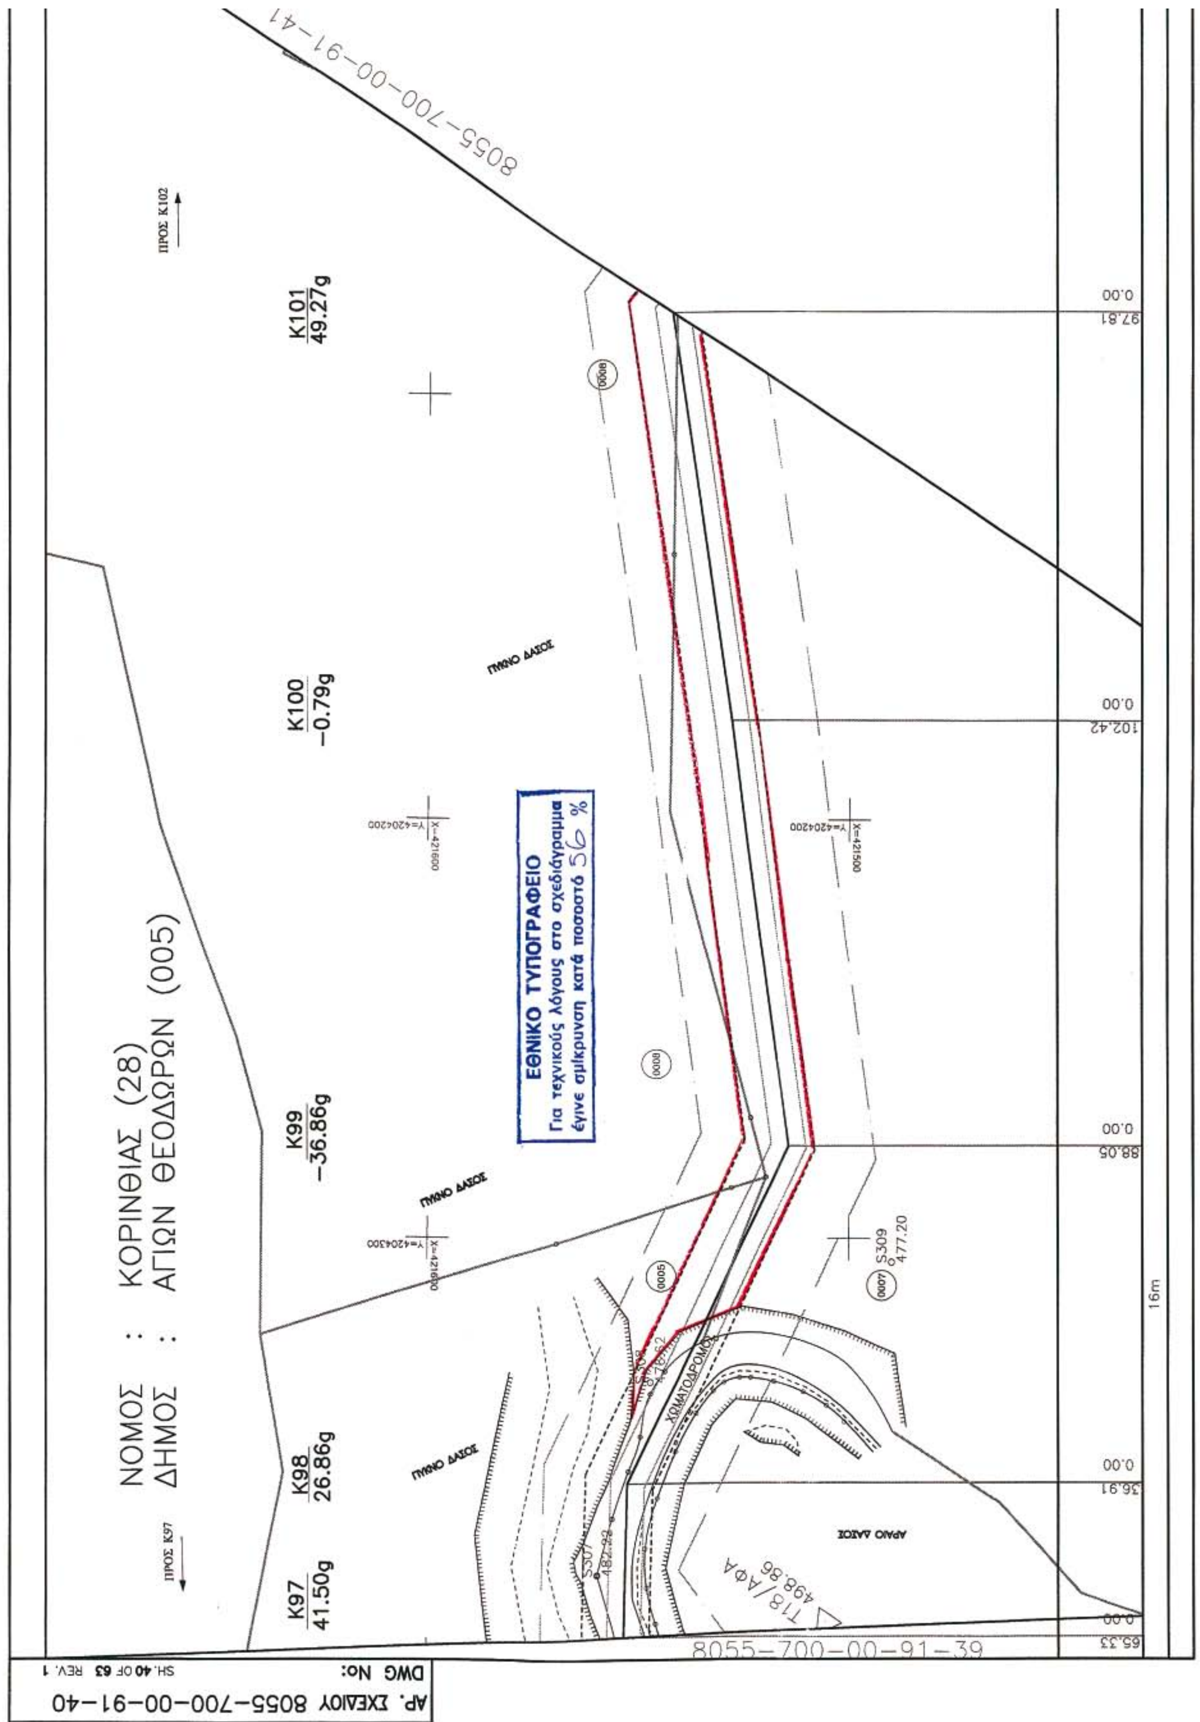
ΤΟ ΕΓΓΡΑΦΟ ΑΥΤΟ ΕΙΝΑΙ ΠΝΕΥΜΑΤΙΚΗ ΙΔΙΟΚΤΗΣΙΑ ΤΗΣ ΑΣΠΡΟΦΟΣ Α.Ε. ΚΑΙ ΑΠΑΓΟΡΕΥΕΤΑΙ Η ΑΝΑΠΥΞΗ, ΑΝΤΙΓΡΑΦΗ ΚΑΘΩΣ ΚΑΙ Η ΜΕ ΟΠΟΙΟΔΗΠΟΤΕ ΤΡΟΠΟ ΧΡΗΣΙΜΟΠΟΙΗΣΗ ΤΟΥ ΕΚΤΟΣ ΑΠΟ ΤΟΝ ΣΚΟΠΟ ΓΙΑ ΤΟΝ ΟΠΟΙΟ ΕΚΔΟΘΗΚΕ.
THIS DOCUMENT IS THE PROPERTY OF ASPROFOS S.A. AND IT SHALL NOT BE REPRODUCED, COPIED OR USED FOR ANY PURPOSE OTHER THAN THAT FOR WHICH IT IS SPECIALLY FURNISHED.

ΑΡ. ΣΥΜΒΟΛΑΙΟΥ: CONTRACT No: AF−11−8055

ΤΙΤΛΟΣ−TITLE
ΣΜΦΑ−ΑΓΩΓΟΣ ΦΥΣΙΚΟΥ ΑΕΡΙΟΥ ΥΨΗΛΗΣ ΠΙΕΣΗΣ ΠΡΟΣ ΚΟΡΙΝΘΟ
NGTS−HPNG PIPELINE TO KORINTHOS AREA
ΚΤΗΜΑΤΟΛΟΓΙΚΟ ΔΙΑΓΡΑΜΜΑ/ CADASTRAL DIAGRAM
ΑΠΟ Κ93 ΕΩΣ Κ97 / FROM K93 ΠΡΟΣ K97

ΑΝΤΙΚΑΤΑΣΤΑΘΗΚΕ ΑΠΟ: SUPERSEDED BY:
ΑΝΤΙΚΑΘΙΣΤΑ ΤΟ: SUPERSEDES THE:

ΚΛΙΜΑΚΑ SCALE: 1:1000
ΑΡ. ΣΧ. AF: AF DWG No: 8055−700−00−91−39
ΑΡ. ΣΧ. ΠΕΛΑΤΗ: CLIENT DWG No:
ΦΥΛΛΟ SHEET 3 of 3 | ΑΝΑΘΕΩΡΗΣΗ REVISION 1
ΚωΔ. ΗΛΕΚΤΡ. ΑΡΧΕΙΟΥ ELECTRONIC FILE Code: 8055−700−00−91−39.DWG
ΤΕΛΕΥΤ. ΗΜΕΡ. ΠΡΟΣΒΑΣΗΣ LAST ACCESS DATE: 24−03−2005



ΝΟΜΟΣ : ΚΟΡΙΝΘΙΑΣ (28)
ΔΗΜΟΣ : ΑΓΙΩΝ ΘΕΟΔΩΡΩΝ (005)
ΠΡΟΣ K102
ΠΡΟΣ K97
K101 49.27g
K100 -0.79g
K99 -36.86g
K98 26.86g
K97 41.50g
ΠΥΚΝΟ ΔΑΣΟΣ
ΑΡΑΙΟ ΔΑΣΟΣ
ΧΩΜΑΤΟΔΡΟΜΟΣ
S309 477.20
T18/ΑΦΑ 498.86
ΕΘΝΙΚΟ ΤΥΠΟΓΡΑΦΕΙΟ
Για τεχνικούς λόγους στο σχεδιάγραμμα
έγινε σμίκρυνση κατά ποσοστό 56 %
8055-700-00-91-41
8055-700-00-91-39
16m
ΑΡ. ΣΧΕΔΙΟΥ 8055-700-00-91-40
DWG No:
SH. 40 OF 63 REV. 1

16m 4m 4m 16m
8m
40m

ΑΝΑΦΟΡΑ — ΥΠΟΜΝΗΜΑ ΚΤΗΜΑΤΟΛΟΓΙΚΩΝ ΔΙΑΓΡΑΜΜΑΤΩΝ

- ΟΡΙΑ ΙΔΙΟΚΤΗΣΙΩΝ
- ΑΓΩΓΟΣ ΜΕΤΑΦΟΡΑΣ
- 0001 — ΚΤΗΜΑΤΟΛΟΓΙΚΟΣ ΑΡΙΘΜΟΣ
- 233 — ΑΡΙΘΜΟΣ ΔΙΑΝΟΜΗΣ ΔΗΜΟΣΙΟΥ ΦΟΡΕΑ
- ΖΩΝΗ ΜΟΝΙΜΗΣ ΔΟΥΛΕΙΑΣ (8 μ.)
- ΖΩΝΗ ΔΟΥΛΕΙΑΣ Α (ΕΡΓΑΣΙΑΣ)
- ΖΩΝΗ ΠΡΟΣΤΑΣΙΑΣ (40 μ.)
- ΣΤΑΘΜΟΙ MR & LV & SCRAPER
- ΕΛΙΑ
- ΟΠΩΡΟΦΟΡΟ
- ΑΜΥΓΔΑΛΙΑ
- ΠΕΥΚΟ

ΑΠΟΣΤΑΣΕΙΣ (μ)

ΠΛΑΤΟΣ ΖΩΝΗΣ ΕΡΓΑΣΙΑΣ

...0-91-41

ΣΧΕΤΙΚΑ ΣΧΕΔΙΑ / REFERENCE DRAWINGS

ΑΡ. ΣΧΕΔΙΟΥ / DWG No	ΤΙΤΛΟΣ / TITLE
8055-700-00-94-03	RECORDING PLAN / 1 : 50000
8055-700-00-93-12	RECORDING PLAN / 1 : 5000

ο Συντάξας Μηχανικός
Αθήνα 30 ΔΕΚ. 2005

ΛΑΜΠΡΟΣ Κ. ΚΟΤΣΩΝΗΣ
ΔΙΠΛ. ΑΓΡ/ΜΟΣ-ΤΟΠ/ΦΟΣ-ΜΗΧ/ΚΟΣ
ΕΘΝΙΚΟΥ ΜΕΤΣΟΒΙΟΥ ΠΟΛΥΤΕΧΝΕΙΟΥ
ΜΕΛΟΣ Τ.Ε.Ε. - ΑΡΙΘ. ΜΗΤΡΩΟΥ 37500
ΒΑΣΙΛΗΣ 4 ΑΘΗΝΑ 11851 - ΤΗΛ: 34.68.167
Α.Φ.Μ. 029501637 - ΔΟΥ: Ε ΑΘΗΝΩΝ

Α.Ο Αδείας Δ5/Φ1Κ.5016
ΥΠΟΥΡΓΕΙΟ ΑΝΑΠΤΥΞΗΣ
ΔΙΕΥΘΥΝΣΗ ΕΓΚΑΤ-ΣΤΑΣ: ΠΕΤ. ΑΕΡΙΩΝ
ΕΘΕΩΡΗΘΗ
ΑΘΗΝΑ 18/3/2006
Ο Διευθυντής
Ο. ΤΣΑΓΚΑΡΑΚΗΣ

ΑΝΑΘΕΩΡΗΣΗ REVISION	ΗΜΕΡΟΜΗΝΙΑ DATE	ΠΕΡΙΓΡΑΦΗ DESCRIPTION	ΠΡΟΕΤΟΙΜΑΣΙΑ PREPARED	ΣΧΕΔΙΑΣΗ DRAWN	ΕΛΕΓΧΟΣ CHECKED	ΕΓΚΡΙΣΗ APPROVED
1	30.12.05	ΑΛΛΑΓΗ ΠΛΑΤΟΥΣ ΖΩΝΗΣ ΕΡΓΑΣΙΑΣ / CHANGE OF WORKING WIDTH	ΗΓΤ	ΚΙΚ	ΣΑΣ	ΛΚΚ
0	06.05.05	ΠΡΩΤΗ ΕΚΔΟΣΗ / FIRST ISSUE	ΗΓΤ	ΚΙΚ	ΣΑΣ	ΛΚΚ

ΚΥΡΙΟΣ ΤΟΥ ΕΡΓΟΥ-OWNER

ΔΕΠΑ

PUBLIC GAS CORPORATION OF GREECE
(DEPA) S.A.

ΔΙΟΙΚΗΣΗ ΕΡΓΟΥ-PROJECT MANAGEMENT

PENSPEN

PENSPEN-PROJECT MANAGEMENT TEAM FOR CSF III PROJECTS

ΕΓΚΡΙΘΗΚΕ ΓΙΑ ΚΑΤΑΣΚΕΥΗ / APPROVED FOR CONSTRUCTION

ΑΝΑΘΕΩΡΗΣΗ DWG REV.		ΗΜΕΡΟΜ. DATE	

ΔΙΕΥΘΥΝΤΗΣ ΕΡΓΟΥ / PROJECT MANAGER
ΥΠΟΓΡΑΦΗ SIGNATURE ......
ΟΝΟΜΑ NAME

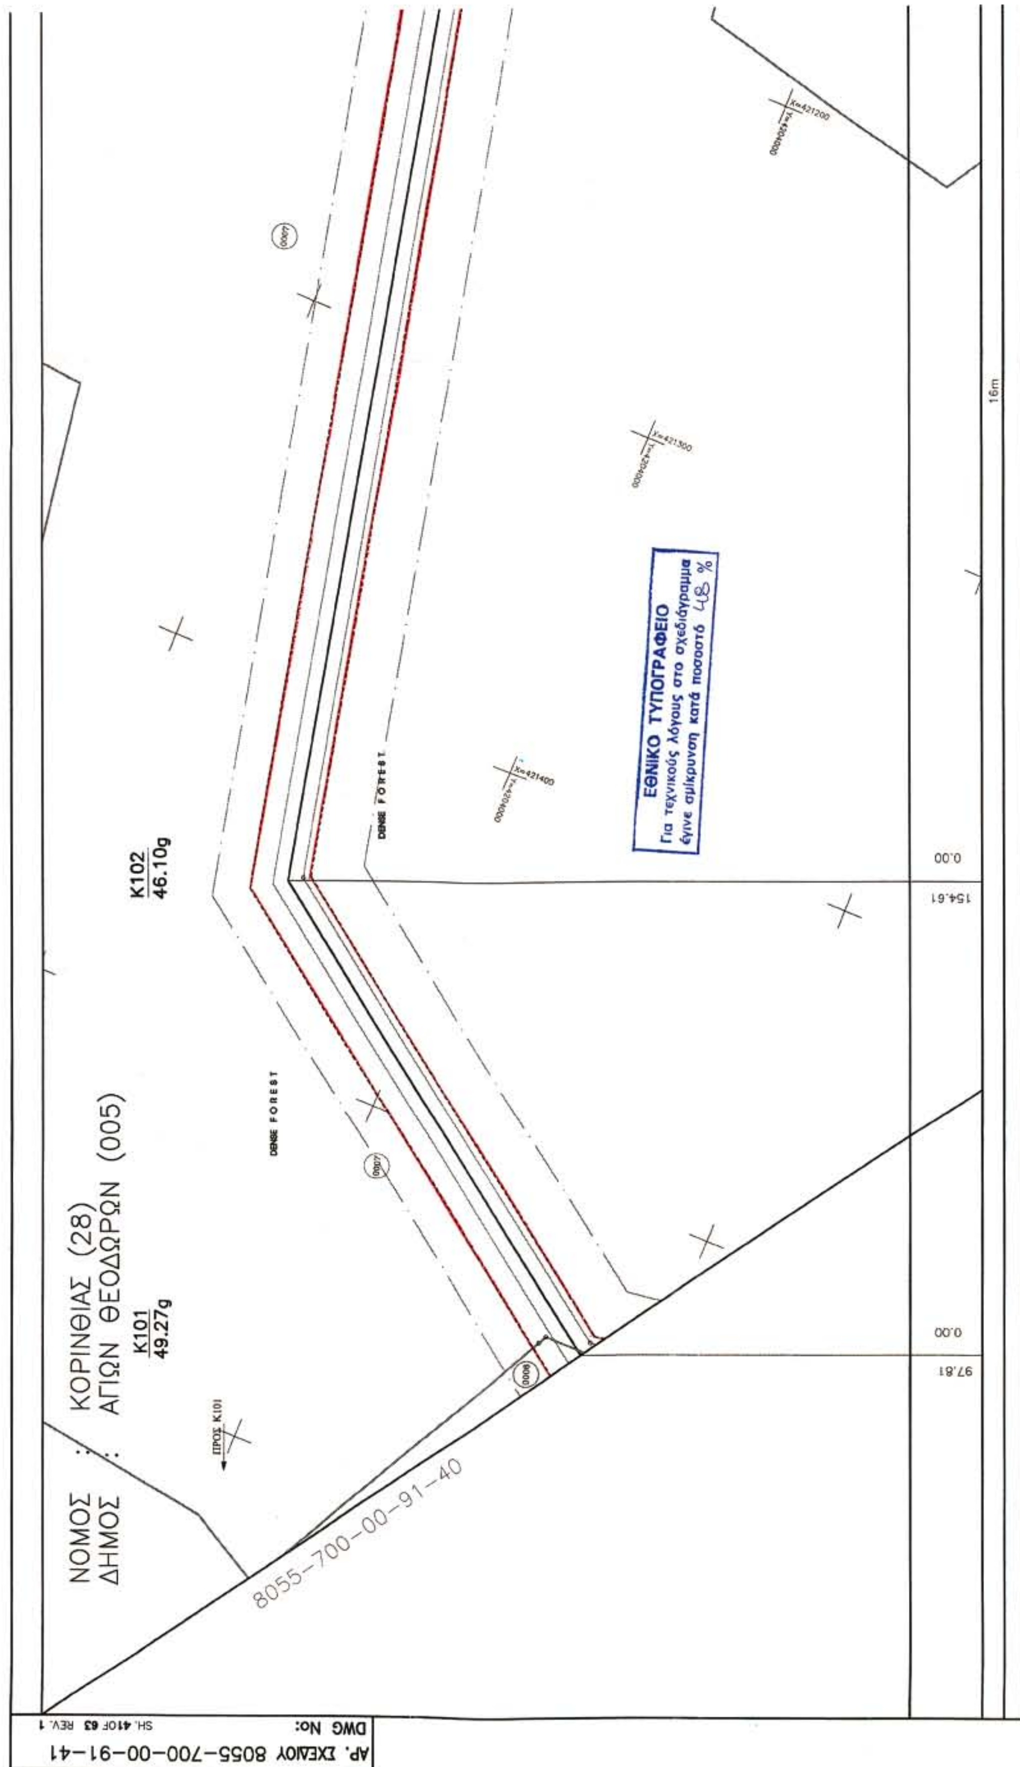
Asprofos Engineering

ΤΟ ΕΓΓΡΑΦΟ ΑΥΤΟ ΕΙΝΑΙ ΠΝΕΥΜΑΤΙΚΗ ΙΔΙΟΚΤΗΣΙΑ ΤΗΣ ΑΣΠΡΟΦΟΣ Α.Ε. ΚΑΙ ΑΠΑΓΟΡΕΥΕΤΑΙ Η ΑΝΑΤΥΠΩΣΗ, ΑΝΤΙΓΡΑΦΗ ΚΑΘΩΣ ΚΑΙ Η ΜΕ ΟΠΟΙΟΔΗΠΟΤΕ ΤΡΟΠΟ ΧΡΗΣΙΜΟΠΟΙΗΣΗ ΤΟΥ ΕΚΤΟΣ ΑΠΟ ΤΟΝ ΣΚΟΠΟ ΓΙΑ ΤΟΝ ΟΠΟΙΟ ΕΚΔΟΘΗΚΕ.
THIS DOCUMENT IS THE PROPERTY OF ASPROFOS S.A. AND IT SHALL NOT BE REPRODUSED, COPIED OR USED FOR ANY PROPOSE OTHER THAN THAT FOR WHICH IT IS SPECIALLY FURNISHED.

ΤΙΤΛΟΣ-TITLE
ΣΜΦΑ-ΑΓΩΓΟΣ ΦΥΣΙΚΟΥ ΑΕΡΙΟΥ ΥΨΗΛΗΣ ΠΙΕΣΗΣ ΠΡΟΣ ΚΟΡΙΝΘΟ
NGTS-HPNG PIPELINE TO KORINTHOS AREA
ΚΤΗΜΑΤΟΛΟΓΙΚΟ ΔΙΑΓΡΑΜΜΑ/ CADASTRAL DIAGRAM
ΑΠΟ Κ97 ΕΩΣ Κ101 / FROM K97 ΠΡΟΣ K101

ΑΡ. ΣΥΜΒΟΛΑΙΟΥ: CONTRACT No: AF-11-8055
ΑΝΤΙΚΑΤΑΣΤΑΘΗΚΕ ΑΠΟ: SUPERSEDED BY:
ΑΝΤΙΚΑΘΙΣΤΑ ΤΟ: SUPERSEDES THE:

ΚΛΙΜΑΚΑ SCALE	ΑΡ. ΣΧ. AF: / AF DWG No:	8055-700-00-91-40	ΦΥΛΛΟ SHEET 3 of 3	ΑΝΑΘΕΩΡΗΣΗ REVISION 1
1:1000	ΑΡ. ΣΧ. ΠΕΛΑΤΗ: / CLIENT DWG No:		ΦΥΛΛΟ SHEET ....of....	ΑΝΑΘΕΩΡΗΣΗ REVISION
Κωδ. ΗΛΕΚΤΡ. ΑΡΧΕΙΟΥ ELECTRONIC FILE Code	8055-700-00-91-40.DWG		ΤΕΛΕΥΤ. ΗΜΕΡ. ΠΡΟΣΒΑΣΗΣ LAST ACCESS DATE	24-03-2005


ΝΟΜΟΣ : ΚΟΡΙΝΘΙΑΣ (28)
ΔΗΜΟΣ : ΑΓΙΩΝ ΘΕΟΔΩΡΩΝ (005)
K101
49.27g
K102
46.10g
ΠΡΟΣ K101
DENSE FOREST
DENSE FOREST
8055-700-00-91-40
0.00
97.81
0.00
154.61
16m
ΕΘΝΙΚΟ ΤΥΠΟΓΡΑΦΕΙΟ
Για τεχνικούς λόγους στο σχεδιάγραμμα
έγινε σμίκρυνση κατά ποσοστό 48 %
ΑΡ. ΣΧΕΔΙΟΥ 8055-700-00-91-41
DWG No:
SH. 41OF 63 REV. 1

K103
10.04g
ΠΡΟΣ K104

DENSE FOREST

(0007) (0009)

8055-700-00-91-42

361.71 0.00

16m 4m 4m 16m
8m
40m

ΑΝΑΦΟΡΑ — ΥΠΟΜΝΗΜΑ ΚΤΗΜΑΤΟΛΟΓΙΚΩΝ ΔΙΑΓΡΑΜΜΑΤΩΝ

ΟΡΙΑ ΙΔΙΟΚΤΗΣΙΩΝ

ΑΓΩΓΟΣ ΜΕΤΑΦΟΡΑΣ

0001 ΚΤΗΜΑΤΟΛΟΓΙΚΟΣ ΑΡΙΘΜΟΣ

233 ΑΡΙΘΜΟΣ ΔΙΑΝΟΜΗΣ ΔΗΜΟΣΙΟΥ ΦΟΡΕΑ

ΖΩΝΗ ΜΟΝΙΜΗΣ ΔΟΥΛΕΙΑΣ (8 μ.)

ΖΩΝΗ ΔΟΥΛΕΙΑΣ Α (ΕΡΓΑΣΙΑΣ)

ΖΩΝΗ ΠΡΟΣΤΑΣΙΑΣ (40 μ.)

ΣΤΑΘΜΟΙ MR & LV & SCRAPER

ΕΛΙΑ

ΟΠΩΡΟΦΟΡΟ

ΑΜΥΓΔΑΛΙΑ

ΠΕΥΚΟ

ΑΠΟΣΤΑΣΕΙΣ (μ)

ΠΛΑΤΟΣ ΖΩΝΗΣ ΕΡΓΑΣΙΑΣ

ΣΧΕΤΙΚΑ ΣΧΕΔΙΑ / REFERENCE DRAWINGS

ΑΡ. ΣΧΕΔΙΟΥ / DWG No	ΤΙΤΛΟΣ / TITLE
8055-700-00-94-03	RECORDING PLAN / 1 : 50000
8055-700-00-93-12	RECORDING PLAN / 1 : 5000

ο Συντάξας Μηχανικός
Αθήνα 30 ΔΕΚ 2005

ΛΑΜΠΡΟΣ Κ. ΚΟΤΣΩΝΗΣ
ΔΙΠΛ. ΑΓΡ/ΜΟΣ-ΤΟΠ/ΦΟΣ-ΜΗΧ/ΚΟΣ
ΕΘΝΙΚΟΥ ΜΕΤΣΟΒΙΟΥ ΠΟΛΥΤΕΧΝΕΙΟΥ
ΜΕΛΟΣ Τ.Ε.Ε. - ΑΡΙΘ. ΜΗΤΡΩΟΥ 37500
ΒΑΣΙΛΗΣ 4 ΑΘΗΝΑ 11851 - ΤΗΛ: 3468167
Α.Φ.Μ. 029501637 - ΔΟΥ: Ε' ΑΘΗΝΩΝ

Αριθ. Αδείας Δ5/ΘΙΚ.5016
ΥΠΟΥΡΓΕΙΟ ΑΝΑΠΤΥΞΗΣ
ΔΙΕΥΘΥΝΣΗ ΕΓΚΑΤ... ΠΕΤΡ... ΔΩΝ
ΕΦΕΩΡΗΘΗ
ΑΘΗΝΑ 15/3 2006
Ο Διευθυντής
Α. ΤΣΑΓΚΑΡΑΚ...

ΑΝΑΘΕΩΡΗΣΗ REVISION	ΗΜΕΡΟΜΗΝΙΑ DATE	ΠΕΡΙΓΡΑΦΗ DESCRIPTION	ΠΡΟΕΤΟΙΜΑΣΙΑ PREPARED	ΣΧΕΔΙΑΣΗ DRAWN	ΕΛΕΓΧΟΣ CHECKED	ΕΓΚΡΙΣΗ APPROVED
1	30.12.05	ΑΛΛΑΓΗ ΠΛΑΤΟΥΣ ΖΩΝΗΣ ΕΡΓΑΣΙΑΣ / CHANGE OF WORKING WIDTH	ΗΓΤ	ΠΔΔ	ΣΑΣ	ΑΚΚ
0	06.05.05	ΠΡΩΤΗ ΕΚΔΟΣΗ / FIRST ISSUE	ΗΓΤ	ΚΙΚ	ΣΑΣ	ΑΚΚ

ΚΥΡΙΟΣ ΤΟΥ ΕΡΓΟΥ-OWNER
ΔΕΠΑ
PUBLIC GAS CORPORATION OF GREECE
(DEPA) S.A.

ΔΙΟΙΚΗΣΗ ΕΡΓΟΥ-PROJECT MANAGEMENT
PENSPEN
PENSPEN-PROJECT MANAGEMENT TEAM
FOR CSF III PROJECTS

ΕΓΚΡΙΘΗΚΕ ΓΙΑ ΚΑΤΑΣΚΕΥΗ
APPROVED FOR CONSTRUCTION
ΑΝΑΘΕΩΡΗΣΗ DWG REV. | ΗΜΕΡΟΜ. DATE
ΔΙΕΥΘΥΝΤΗΣ ΕΡΓΟΥ
PROJECT MANAGER
ΥΠΟΓΡΑΦΗ SIGNATURE
ΟΝΟΜΑ NAME

Asprofos Engineering

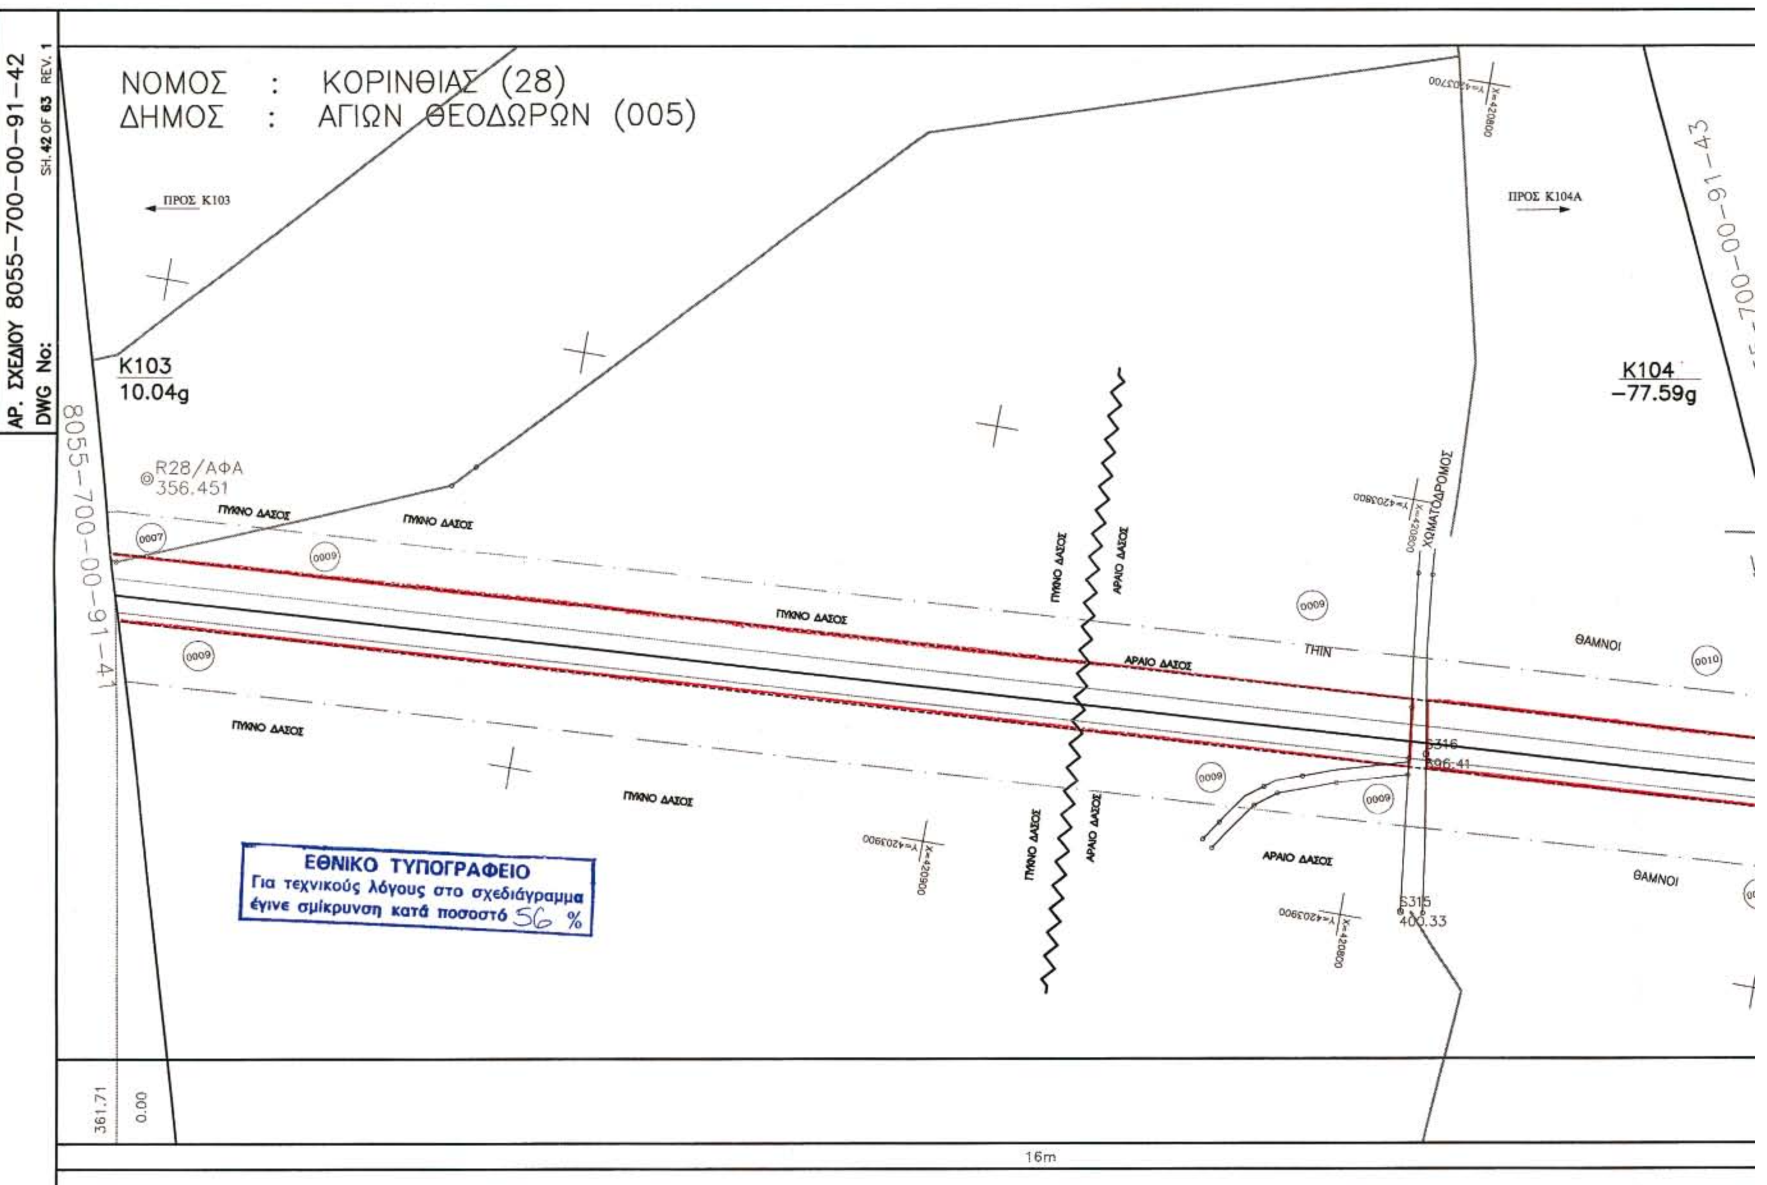
ΤΟ ΕΓΓΡΑΦΟ ΑΥΤΟ ΕΙΝΑΙ ΠΝΕΥΜΑΤΙΚΗ ΙΔΙΟΚΤΗΣΙΑ ΤΗΣ ΑΣΠΡΟΦΟΣ Α.Ε. ΚΑΙ ΑΠΑΓΟΡΕΥΕΤΑΙ Η ΑΝΑΤΥΠΩΣΗ, ΑΝΤΙΓΡΑΦΗ ΚΑΘΩΣ ΚΑΙ Η ΜΕ ΟΠΟΙΟΔΗΠΟΤΕ ΤΡΟΠΟ ΧΡΗΣΙΜΟΠΟΙΗΣΗ ΤΟΥ ΕΚΤΟΣ ΑΠΟ ΤΟΝ ΣΚΟΠΟ ΓΙΑ ΤΟΝ ΟΠΟΙΟ ΕΚΔΟΘΗΚΕ.

THIS DOCUMENT IS THE PROPERTY OF ASPROFOS S.A. AND IT SHALL NOT BE REPRODUCED, COPIED OR USED FOR ANY PROPOSE OTHER THAN THAT FOR WHICH IT IS SPECIALLY FURNISHED.

ΤΙΤΛΟΣ-TITLE
ΣΜΦΑ-ΑΓΩΓΟΣ ΦΥΣΙΚΟΥ ΑΕΡΙΟΥ ΥΨΗΛΗΣ ΠΙΕΣΗΣ ΠΡΟΣ ΚΟΡΙΝΘΟ
NGTS-HPNG PIPELINE TO KORINTHOS AREA
ΚΤΗΜΑΤΟΛΟΓΙΚΟ ΔΙΑΓΡΑΜΜΑ/ CADASTRAL DIAGRAM
ΑΠΟ K101 ΕΩΣ K103 / FROM K101 ΠΡΟΣ K103

ΑΡ. ΣΥΜΒΟΛΑΙΟΥ: CONTRACT No: AF-11-8055
ΑΝΤΙΚΑΤΑΣΤΑΘΗΚΕ ΑΠΟ: SUPERSEDED BY:
ΑΝΤΙΚΑΘΙΣΤΑ ΤΟ: SUPERSEDES THE:

ΚΛΙΜΑΚΑ SCALE 1:1000
ΑΡ. ΣΧ. AF: AF DWG No: 8055-700-00-91-41
ΦΥΛΛΟ SHEET 3 of 3 | ΑΝΑΘΕΩΡΗΣΗ REVISION 1
ΑΡ. ΣΧ. ΠΕΛΑΤΗ: CLIENT DWG No:
ΦΥΛΛΟ SHEET ...of... | ΑΝΑΘΕΩΡΗΣΗ REVISION
Κωδ. ΗΛΕΚΤΡ. ΑΡΧΕΙΟΥ ELECTRONIC FILE Code 8055-700-00-91-41.DWG
ΤΕΛΕΥΤ. ΗΜΕΡ. ΠΡΟΣΒΑΣΗΣ LAST ACCESS DATE 06-05-2005


ΝΟΜΟΣ : ΚΟΡΙΝΘΙΑΣ (28)
ΔΗΜΟΣ : ΑΓΙΩΝ ΘΕΟΔΩΡΩΝ (005)
ΠΡΟΣ K103
ΠΡΟΣ K104A
K103
10.04g
K104
-77.59g
R28/ΑΦΑ
356.451
ΠΥΚΝΟ ΔΑΣΟΣ
ΑΡΑΙΟ ΔΑΣΟΣ
ΧΩΜΑΤΟΔΡΟΜΟΣ
THIN
ΘΑΜΝΟΙ
S316
396.41
S315
400.33
361.71
0.00
16m
8055-700-00-91-41
700-00-91-43
ΑΡ. ΣΧΕΔΙΟΥ 8055-700-00-91-42
DWG No:
SH. 42 OF 63 REV. 1
ΕΘΝΙΚΟ ΤΥΠΟΓΡΑΦΕΙΟ
Για τεχνικούς λόγους στο σχεδιάγραμμα
έγινε σμίκρυνση κατά ποσοστό 56 %

8055-700-00-91-

16m 4m 4m 16m

8m

40m

XΩMATOΔPOMOΣ

411.13

0.00

(0010)

ΑΝΑΦΟΡΑ — **ΥΠΟΜΝΗΜΑ ΚΤΗΜΑΤΟΛΟΓΙΚΩΝ ΔΙΑΓΡΑΜΜΑΤΩΝ**

ΟΡΙΑ ΙΔΙΟΚΤΗΣΙΩΝ

ΑΓΩΓΟΣ ΜΕΤΑΦΟΡΑΣ

0001 ΚΤΗΜΑΤΟΛΟΓΙΚΟΣ ΑΡΙΘΜΟΣ

233 ΑΡΙΘΜΟΣ ΔΙΑΝΟΜΗΣ ΔΗΜΟΣΙΟΥ ΦΟΡΕΑ

ΖΩΝΗ ΜΟΝΙΜΗΣ ΔΟΥΛΕΙΑΣ (8 μ.)

ΖΩΝΗ ΔΟΥΛΕΙΑΣ Α (ΕΡΓΑΣΙΑΣ)

ΖΩΝΗ ΠΡΟΣΤΑΣΙΑΣ (40 μ.)

ΣΤΑΘΜΟΙ MR & LV & SCRAPER

ΕΛΙΑ

ΟΠΩΡΟΦΟΡΟ

ΑΜΥΓΔΑΛΙΑ

ΠΕΤΚΟ

ΑΠΟΣΤΑΣΕΙΣ (μ)

ΠΛΑΤΟΣ ΖΩΝΗΣ ΕΡΓΑΣΙΑΣ

ΣΧΕΤΙΚΑ ΣΧΕΔΙΑ / REFERENCE DRAWINGS

ΑΡ. ΣΧΕΔΙΟΥ / DWG No	ΤΙΤΛΟΣ / TITLE
8055-700-00-94-03	RECORDING PLAN / 1 : 50000
8055-700-00-93-12	RECORDING PLAN / 1 : 5000

ο Συντάξας Μηχανικός
Αθήνα 30 ΔΕΚ. 2005
ΛΑΜΠΡΟΣ Κ. ΚΟΤΣΩΝΗΣ
ΔΙΠΛ. ΑΓΡ/ΜΟΣ-ΤΟΠ/ΦΟΣ-ΜΗΧ/ΚΟΣ
ΕΘΝΙΚΟΥ ΜΕΤΣΟΒΙΟΥ ΠΟΛΥΤΕΧΝΕΙΟΥ
ΜΕΛΟΣ Τ.Ε.Ε. - ΑΡΙΘ. ΜΗΤΡΩΟΥ 37500
ΒΑΣΙΛΗΣ 4 ΑΘΗΝΑ 118 51 - ΤΗΛ: 34.68.167
Α.Φ.Μ. 029501637 - ΔΟΥ: Ε' ΑΘΗΝΩΝ

Αριθ. Αδείας Δ3/Δ14/5016
ΥΠΟΥΡΓΕΙΟ ΑΝΑΠΤΥΞΗΣ
ΔΙΕΥΘΥΝΣΗ ΕΓΚΑΤ/ΣΕΩΝ ΠΕΤΡΕΛΑΙΟΕΙΔΩΝ
ΕΘΕΩΡΗΘΗ
ΑΘΗΝΑ 15/3 2006
Ο Διευθυντής
ΤΣΑΓΚΑΡΑΚΟΥ

ΑΝΑΘΕΩΡΗΣΗ REVISION	ΗΜΕΡΟΜΗΝΙΑ DATE	ΠΕΡΙΓΡΑΦΗ DESCRIPTION	ΠΡΟΕΤΟΙΜΑΣΙΑ PREPARED	ΣΧΕΔΙΑΣΗ DRAWN	ΕΛΕΓΧΟΣ CHECKED	ΕΓΚΡΙΣΗ APPROVED
1	30.12.05	ΑΛΛΑΓΗ ΠΛΑΤΟΥΣ ΖΩΝΗΣ ΕΡΓΑΣΙΑΣ/CHANGE OF WORKING WIDTH	ΗΓΤ	ΠΑΔ	ΣΑΣ	ΛΚΚ
0	06.05.05	ΠΡΩΤΗ ΕΚΔΟΣΗ / FIRST ISSUE	ΗΓΤ	ΚΙΚ	ΣΑΣ	ΛΚΚ

ΚΥΡΙΟΣ ΤΟΥ ΕΡΓΟΥ-OWNER
ΔΕΠΑ
PUBLIC GAS CORPORATION OF GREECE
(DEPA) S.A.

ΔΙΟΙΚΗΣΗ ΕΡΓΟΥ-PROJECT MANAGEMENT
PENSPEN
PENSPEN-PROJECT MANAGEMENT TEAM FOR CSF III PROJECTS

ΕΓΚΡΙΘΗΚΕ ΓΙΑ ΚΑΤΑΣΚΕΥΗ / APPROVED FOR CONSTRUCTION
ΑΝΑΘΕΩΡΗΣΗ DWG REV. | ΗΜΕΡΟΜ. DATE
ΔΙΕΥΘΥΝΤΗΣ ΕΡΓΟΥ / PROJECT MANAGER
ΥΠΟΓΡΑΦΗ SIGNATURE ....
ΟΝΟΜΑ NAME

Asprofos Engineering

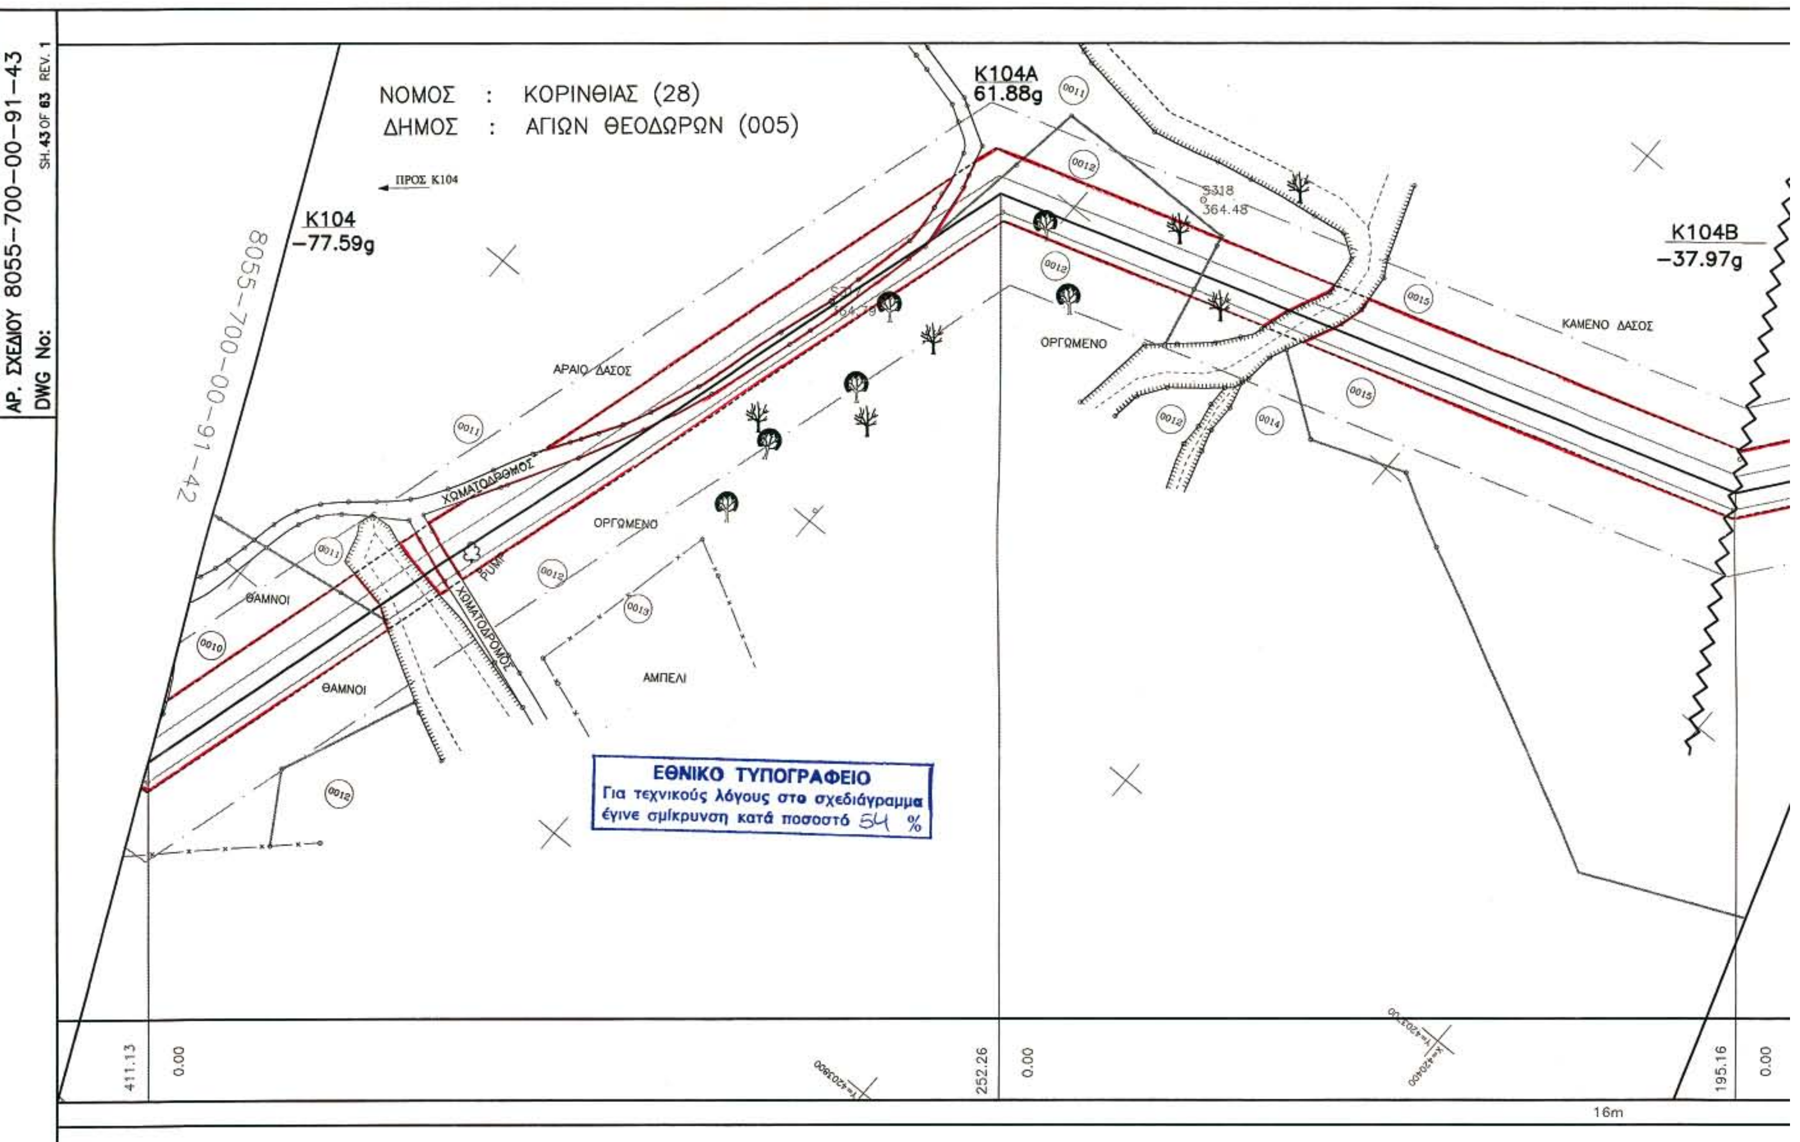
ΤΟ ΕΓΓΡΑΦΟ ΑΥΤΟ ΕΙΝΑΙ ΠΝΕΥΜΑΤΙΚΗ ΙΔΙΟΚΤΗΣΙΑ ΤΗΣ ΑΣΠΡΟΦΟΣ Α.Ε. ΚΑΙ ΑΠΑΓΟΡΕΥΕΤΑΙ Η ΑΝΑΤΥΠΩΣΗ, ΑΝΤΙΓΡΑΦΗ ΚΑΘΩΣ ΚΑΙ Η ΜΕ ΟΠΟΙΟΔΗΠΟΤΕ ΤΡΟΠΟ ΧΡΗΣΙΜΟΠΟΙΗΣΗ ΤΟΥ ΕΚΤΟΣ ΑΠΟ ΤΟΝ ΣΚΟΠΟ ΓΙΑ ΤΟΝ ΟΠΟΙΟ ΕΚΔΟΘΗΚΕ.
THIS DOCUMENT IS THE PROPERTY OF ASPROFOS S.A. AND IT SHALL NOT BE REPRODUCED, COPIED OR USED FOR ANY PROPOSE OTHER THAN THAT FOR WHICH IT IS SPECIALLY FURNISHED.

ΑΡ. ΣΥΜΒΟΛΑΙΟΥ: CONTRACT No: AF-11-8055
ΑΝΤΙΚΑΤΑΣΤΑΘΗΚΕ ΑΠΟ: SUPERSEDED BY:
ΑΝΤΙΚΑΘΙΣΤΑ ΤΟ: SUPERSEDES THE:

ΤΙΤΛΟΣ-TITLE
ΣΜΦΑ-ΑΓΩΓΟΣ ΦΥΣΙΚΟΥ ΑΕΡΙΟΥ ΥΨΗΛΗΣ ΠΙΕΣΗΣ ΠΡΟΣ ΚΟΡΙΝΘΟ
NGTS-HPNG PIPELINE TO KORINTHOS AREA
ΚΤΗΜΑΤΟΛΟΓΙΚΟ ΔΙΑΓΡΑΜΜΑ/ CADASTRAL DIAGRAM
ΑΠΟ K103 ΕΩΣ K104 / FROM K103 ΠΡΟΣ K104

ΚΛΙΜΑΚΑ SCALE	ΑΡ. ΣΧ. AF: AF DWG No:	ΦΥΛΛΟ SHEET	ΑΝΑΘΕΩΡΗΣΗ REVISION
1:1000	8055-700-00-91-42	3 of 3	1
	ΑΡ. ΣΧ. ΠΕΛΑΤΗ: CLIENT DWG No:	ΦΥΛΛΟ SHEET ...of...	ΑΝΑΘΕΩΡΗΣΗ REVISION

Κωδ. ΗΛΕΚΤΡ. ΑΡΧΕΙΟΥ / ELECTRONIC FILE Code: 8055-700-00-91-42.DWG
ΤΕΛΕΥΤ. ΗΜΕΡ. ΠΡΟΣΒΑΣΗΣ / LAST ACCESS DATE: 06-05-2005


ΝΟΜΟΣ : ΚΟΡΙΝΘΙΑΣ (28)
ΔΗΜΟΣ : ΑΓΙΩΝ ΘΕΟΔΩΡΩΝ (005)
ΠΡΟΣ K104
K104
−77.59g
K104A
61.88g
K104B
−37.97g
ΚΑΜΕΝΟ ΔΑΣΟΣ
ΟΡΓΩΜΕΝΟ
ΑΡΑΙΟ ΔΑΣΟΣ
ΑΜΠΕΛΙ
ΧΩΜΑΤΟΔΡΟΜΟΣ
ΘΑΜΝΟΙ
8055-700-00-91-42
ΕΘΝΙΚΟ ΤΥΠΟΓΡΑΦΕΙΟ
Για τεχνικούς λόγους στο σχεδιάγραμμα
έγινε σμίκρυνση κατά ποσοστό 54 %
411.13
252.26
195.16
0.00
16m
ΑΡ. ΣΧΕΔΙΟΥ 8055-700-00-91-43
DWG No:
SH. 43 OF 63 REV. 1

ΠΡΟΣ K104C

K104C
50.90g

ΑΡΑΙΟ ΔΑΣΟΣ

8055-700-00-91-44

16m 4m 4m 16m
8m
40m

ΑΝΑΦΟΡΑ	ΥΠΟΜΝΗΜΑ ΚΤΗΜΑΤΟΛΟΓΙΚΩΝ ΔΙΑΓΡΑΜΜΑΤΩΝ
	ΟΡΙΑ ΙΔΙΟΚΤΗΣΙΩΝ
	ΑΓΩΓΟΣ ΜΕΤΑΦΟΡΑΣ
0001	ΚΤΗΜΑΤΟΛΟΓΙΚΟΣ ΑΡΙΘΜΟΣ
233	ΑΡΙΘΜΟΣ ΔΙΑΝΟΜΗΣ ΔΗΜΟΣΙΟΥ ΦΟΡΕΑ
	ΖΩΝΗ ΜΟΝΙΜΗΣ ΔΟΥΛΕΙΑΣ (8 μ.)
	ΖΩΝΗ ΔΟΥΛΕΙΑΣ Α (ΕΡΓΑΣΙΑΣ)
	ΖΩΝΗ ΠΡΟΣΤΑΣΙΑΣ (40 μ.)
	ΣΤΑΘΜΟΙ MR & LV & SCRAPER
	ΕΛΙΑ
	ΟΠΩΡΟΦΟΡΟ
	ΑΜΥΓΔΑΛΙΑ
	ΠΕΥΚΟ

48.75 0.00

ΑΠΟΣΤΑΣΕΙΣ (μ)

ΠΛΑΤΟΣ ΖΩΝΗΣ ΕΡΓΑΣΙΑΣ

ΣΧΕΤΙΚΑ ΣΧΕΔΙΑ / REFERENCE DRAWINGS

ΑΡ. ΣΧΕΔΙΟΥ / DWG No	ΤΙΤΛΟΣ / TITLE
8055-700-00-94-03	RECORDING PLAN / 1 : 50000
8055-700-00-93-12	RECORDING PLAN / 1 : 5000

ο Συντάξας Μηχανικός
Αθήνα 30 ΔΕΚ. 2005

ΛΑΜΠΡΟΣ Κ. ΚΟΤΣΩΝΗΣ
ΔΙΠΛ. ΑΓΡ/ΜΟΣ-ΤΟΠ/ΦΟΣ-ΜΗΧ/ΚΟΣ
ΕΘΝΙΚΟΥ ΜΕΤΣΟΒΙΟΥ ΠΟΛΥΤΕΧΝΕΙΟΥ
ΜΕΛΟΣ Τ.Ε.Ε. - ΑΡΙΘ. ΜΗΤΡΩΟΥ 37500
ΒΑΣΙΛΗΣ 4 ΑΘΗΝΑ 118 51 - ΤΗΛ: 34.68.167
Α.Φ.Μ. 029501637 - ΔΟΥ: Ε' ΑΘΗΝΩΝ

Αριθ. Αδείας 45/9/Κ.5016
ΥΠΟΥΡΓΕΙΟ ...
ΔΙΕΥΘΥΝΣΗ ... ΠΕΤΡΕΛΑΙΟΕΙΔΩΝ
ΘΕΩΡΗΘΗ
ΑΘΗΝΑ 13/5/2006
Ο Διευθυντής
Θ. ΤΣΑΓΚΑΡΑΚΟΥ

ΑΝΑΘΕΩΡΗΣΗ REVISION	ΗΜΕΡΟΜΗΝΙΑ DATE	ΠΕΡΙΓΡΑΦΗ DESCRIPTION	ΠΡΟΕΤΟΙΜΑΣΙΑ PREPARED	ΣΧΕΔΙΑΣΗ DRAWN	ΕΛΕΓΧΟΣ CHECKED	ΕΓΚΡΙΣΗ APPROVED
1	30.12.05	ΑΛΛΑΓΗ ΠΛΑΤΟΥΣ ΖΩΝΗΣ ΕΡΓΑΣΙΑΣ / CHANGE OF WORKING WIDTH	ΗΓΤ	ΠΔΔ	ΣΑΣ	ΑΚΚ
0	06.05.05	ΠΡΩΤΗ ΕΚΔΟΣΗ / FIRST ISSUE	ΗΓΤ	ΚΙΚ	ΣΑΣ	ΑΚΚ

ΚΥΡΙΟΣ ΤΟΥ ΕΡΓΟΥ-OWNER

PUBLIC GAS CORPORATION OF GREECE
(DEPA) S.A.

ΔΕΠΑ

ΔΙΟΙΚΗΣΗ ΕΡΓΟΥ-PROJECT MANAGEMENT

PENSPEN-PROJECT MANAGEMENT TEAM FOR CSF III PROJECTS

PENSPEN

ΕΓΚΡΙΘΗΚΕ ΓΙΑ ΚΑΤΑΣΚΕΥΗ APPROVED FOR CONSTRUCTION
ΑΝΑΘΕΩΡΗΣΗ DWG REV. | ΗΜΕΡΟΜ. DATE

ΔΙΕΥΘΥΝΤΗΣ ΕΡΓΟΥ PROJECT MANAGER
ΥΠΟΓΡΑΦΗ SIGNATURE ....
ΟΝΟΜΑ NAME

Asprofos Engineering

ΤΟ ΕΓΓΡΑΦΟ ΑΥΤΟ ΕΙΝΑΙ ΠΝΕΥΜΑΤΙΚΗ ΙΔΙΟΚΤΗΣΙΑ ΤΗΣ ΑΣΠΡΟΦΟΣ Α.Ε. ΚΑΙ ΑΠΑΓΟΡΕΥΕΤΑΙ Η ΑΝΑΠΥΞΗ, ΑΝΤΙΓΡΑΦΗ ΚΑΘΩΣ ΚΑΙ Η ΜΕ ΟΠΟΙΟΔΗΠΟΤΕ ΤΡΟΠΟ ΧΡΗΣΙΜΟΠΟΙΗΣΗ ΤΟΥ ΕΚΤΟΣ ΑΠΟ ΤΟΝ ΣΚΟΠΟ ΓΙΑ ΤΟΝ ΟΠΟΙΟ ΕΚΔΟΘΗΚΕ.

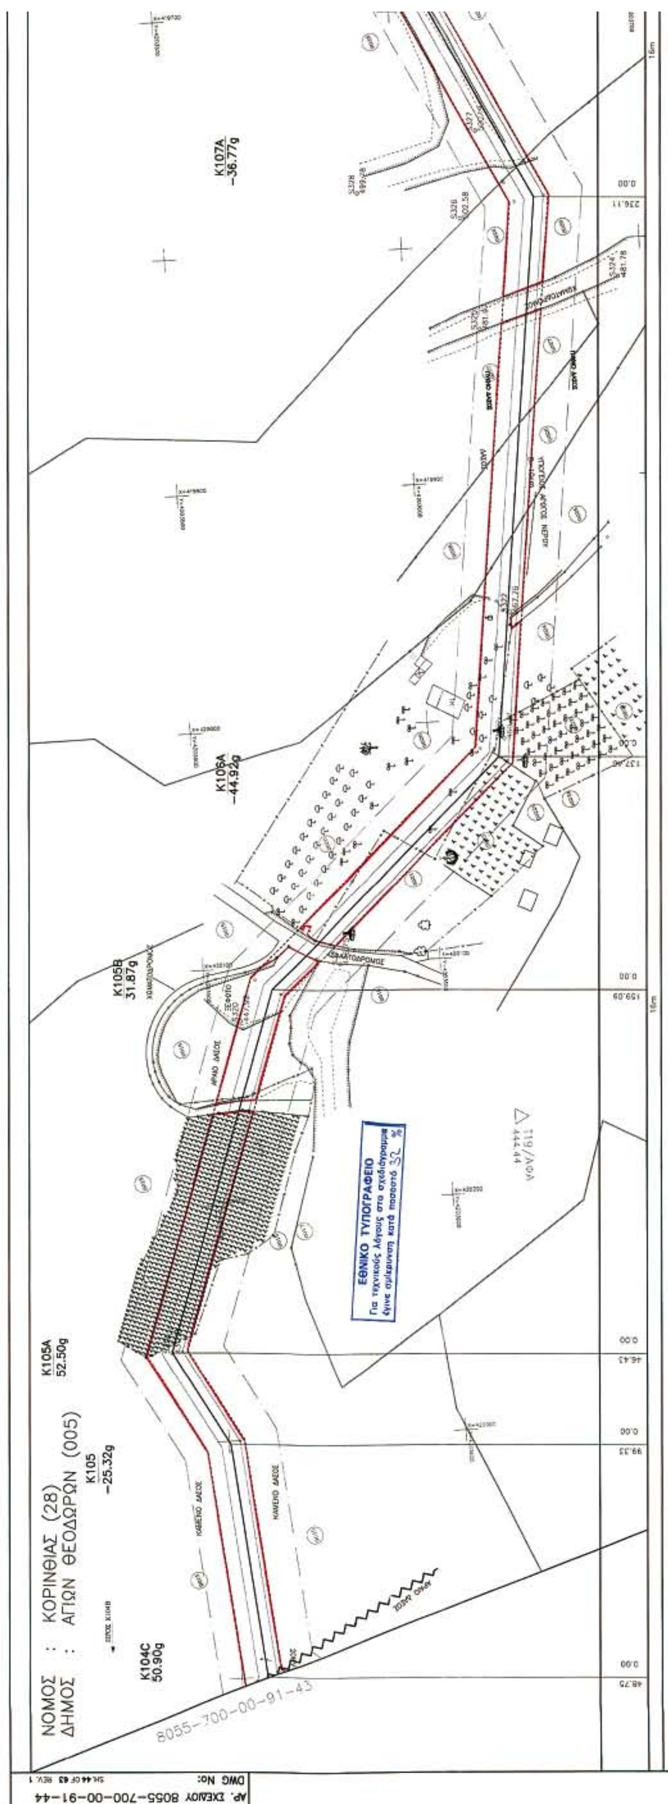
THIS DOCUMENT IS THE PROPERTY OF ASPROFOS S.A. AND IT SHALL NOT BE REPRODUSED, COPIED OR USED FOR ANY PROPOSE OTHER THAN THAT FOR WHICH IT IS SPECIALLY FURNISHED.

ΤΙΤΛΟΣ-TITLE

ΣΜΦΑ-ΑΓΩΓΟΣ ΦΥΣΙΚΟΥ ΑΕΡΙΟΥ ΥΨΗΛΗΣ ΠΙΕΣΗΣ ΠΡΟΣ ΚΟΡΙΝΘΟ
NGTS-HPNG PIPELINE TO KORINTHOS AREA
ΚΤΗΜΑΤΟΛΟΓΙΚΟ ΔΙΑΓΡΑΜΜΑ/ CADASTRAL DIAGRAM
ΑΠΟ K104 ΕΩΣ K104C / FROM K104 ΠΡΟΣ K104C

ΑΡ. ΣΥΜΒΟΛΑΙΟΥ: CONTRACT No: AF-11-8055
ΑΝΤΙΚΑΤΑΣΤΑΘΗΚΕ ΑΠΟ: SUPERSEDED BY:
ΑΝΤΙΚΑΘΙΣΤΑ ΤΟ: SUPERSEDES THE:

ΚΛΙΜΑΚΑ SCALE	ΑΡ. ΣΧ. AF: AF DWG No: 8055-700-00-91-43	ΦΥΛΛΟ SHEET 3 of 3	ΑΝΑΘΕΩΡΗΣΗ REVISION 1
1:1000	ΑΡ. ΣΧ. ΠΕΛΑΤΗ: CLIENT DWG No:	ΦΥΛΛΟ SHEET ...of...	ΑΝΑΘΕΩΡΗΣΗ REVISION
Κωδ. ΗΛΕΚΤΡ. ΑΡΧΕΙΟΥ ELECTRONIC FILE Code	8055-700-00-91-43.DWG	ΤΕΛΕΥΤ. ΗΜΕΡ. ΠΡΟΣΒΑΣΗΣ LAST ACCESS DATE	06-05-2005


ΝΟΜΟΣ : ΚΟΡΙΝΘΙΑΣ (28)
ΔΗΜΟΣ : ΑΓΙΩΝ ΘΕΟΔΩΡΩΝ (005)
K104C
50.90g
K105
-25.32g
K105A
52.50g
K105B
31.87g
K106A
-44.92g
K107A
-36.77g
ΕΘΝΙΚΟ ΤΥΠΟΓΡΑΦΕΙΟ
Για τεχνικούς λόγους στο σχεδιάγραμμα έγινε σμίκρυνση κατά ποσοστό 32 %
8055-700-00-91-43
ΑΡ. ΣΧΕΔΙΟΥ 8055-700-00-91-44
DWG No:

ΠΡΟΣ K108A

K107B
29.07g

K108
-95.53g

8055-700-00-91-45

144.81 0.00

204.01 0.00

ΑΝΑΦΟΡΑ

ΥΠΟΜΝΗΜΑ ΚΤΗΜΑΤΟΛΟΓΙΚΩΝ ΔΙΑΓΡΑΜΜΑΤΩΝ

ΟΡΙΑ ΙΔΙΟΚΤΗΣΙΩΝ

ΑΓΩΓΟΣ ΜΕΤΑΦΟΡΑΣ

0001 ΚΤΗΜΑΤΟΛΟΓΙΚΟΣ ΑΡΙΘΜΟΣ

ΑΡΙΘΜΟΣ ΔΙΑΝΟΜΗΣ ΔΗΜΟΣΙΟΥ ΦΟΡΕΑ

ΖΩΝΗ ΜΟΝΙΜΗΣ ΔΟΥΛΕΙΑΣ (8 μ.)

ΖΩΝΗ ΔΟΥΛΕΙΑΣ Α (ΕΡΓΑΣΙΑΣ)

ΖΩΝΗ ΠΡΟΣΤΑΣΙΑΣ (40 μ.)

ΣΤΑΘΜΟΙ MR & LV & SCRAPER

ΕΛΙΑ

ΕΣΠΕΡΙΔΟΕΙΔΗ

ΑΜΥΓΔΑΛΙΑ

ΠΕΥΚΟ

ΑΠΟΣΤΑΣΕΙΣ (μ)

ΠΛΑΤΟΣ ΖΩΝΗΣ ΕΡΓΑΣΙΑΣ

ΣΧΕΤΙΚΑ ΣΧΕΔΙΑ / REFERENCE DRAWINGS

ΑΡ. ΣΧΕΔΙΟΥ / DWG No	ΤΙΤΛΟΣ / TITLE
8055-700-00-94-03	RECORDING PLAN / 1 : 50000
8055-700-00-93-12	RECORDING PLAN / 1 : 5000

Διπλ. Τοπογράφος Μηχανικός
Αθήνα 30 ΔΕΚ 2005

ΛΑΜΠΡΟΣ Κ. ΚΟΤΣΩΝΗΣ
ΔΙΠΛ. ΑΓΡ/ΜΟΣ - ΤΟΠ/ΦΟΣ - ΜΗΧ/ΚΟΣ
ΕΘΝΙΚΟΥ ΜΕΤΣΟΒΙΟΥ ΠΟΛΥΤΕΧΝΕΙΟΥ
ΜΕΛΟΣ Τ.Ε.Ε. - ΑΡΙΘ. ΜΗΤΡΩΟΥ 37500
ΒΑΣΙΛΗΣ 4 ΑΘΗΝΑ 11651 - ΤΗΛ: 3468157

Αριθ. Αδ-ίας Δ5/ΟΙΚ.5016
ΥΠΟΥΡΓΕΙΟ ΑΝΑΠΤΥΞΗΣ
ΔΙΕΥΘΥΝΣΗ ...
ΑΘΗΝΑ 15-3-2006
Ο Διευθυντής

Ο. ΤΣΑΓΚΑΡΑΚΟΣ

ΑΝΑΘΕΩΡΗΣΗ REVISION	ΗΜΕΡΟΜΗΝΙΑ DATE	ΠΕΡΙΓΡΑΦΗ DESCRIPTION	ΠΡΟΕΤΟΙΜΑΣΙΑ PREPARED	ΣΧΕΔΙΑΣΗ DRAWN	ΕΛΕΓΧΟΣ CHECKED	ΕΓΚΡΙΣΗ APPROVED
1	30.12.05	ΑΛΛΑΓΗ ΠΛΑΤΟΥΣ ΖΩΝΗΣ ΕΡΓΑΣΙΑΣ / CHANGE OF WORKING WIDTH	HTT	ΠΑΔ	ΣΑΣ	ΑΚΚ
0	06.05.05	ΠΡΩΤΗ ΕΚΔΟΣΗ / FIRST ISSUE	HTT	ΚΟΚ	ΣΑΣ	ΑΚΚ

ΚΥΡΙΟΣ ΤΟΥ ΕΡΓΟΥ-OWNER

ΔΕΠΑ

PUBLIC GAS CORPORATION OF GREECE
(DEPA) S.A.

ΔΙΟΙΚΗΣΗ ΕΡΓΟΥ-PROJECT MANAGEMENT

PENSPEN
PENSPEN-PROJECT MANAGEMENT TEAM FOR CSF III PROJECTS

ΕΓΚΡΙΘΗΚΕ ΓΙΑ ΚΑΤΑΣΚΕΥΗ
APPROVED FOR CONSTRUCTION

ΑΝΑΘΕΩΡΗΣΗ DWG REV. | ΗΜΕΡΟΜ. DATE

ΔΙΕΥΘΥΝΤΗΣ ΕΡΓΟΥ
PROJECT MANAGER

ΥΠΟΓΡΑΦΗ SIGNATURE

ΟΝΟΜΑ NAME

Asprofos Engineering

THIS DOCUMENT IS THE PROPERTY OF ASPROFOS S.A. AND IT SHALL NOT BE REPRODUCED, COPIED OR USED FOR ANY PURPOSE OTHER THAN THAT FOR WHICH IT IS SPECIALLY FURNISHED.

ΤΙΤΛΟΣ-TITLE
ΣΜΦΑ-ΑΓΩΓΟΣ ΦΥΣΙΚΟΥ ΑΕΡΙΟΥ ΥΨΗΛΗΣ ΠΙΕΣΗΣ ΠΡΟΣ ΚΟΡΙΝΘΟ
NGTS-HPNG PIPELINE TO KORINTHOS AREA
ΚΤΗΜΑΤΟΛΟΓΙΚΟ ΔΙΑΓΡΑΜΜΑ/ CADASTRAL DIAGRAM
ΑΠΟ K104C ΕΩΣ K108 / FROM K104C ΠΡΟΣ K108

ΑΡ. ΣΥΜΒΟΛΑΙΟΥ: CONTRACT No: AF-11-8055

ΑΝΤΙΚΑΤΑΣΤΑΘΗΚΕ ΑΠΟ: SUPERSEDED BY:

ΑΝΤΙΚΑΘΙΣΤΑ ΤΟ: SUPERSEDES THE:

ΚΛΙΜΑΚΑ SCALE 1:1000

ΑΡ. ΣΧ. AF: AF DWG No: 8055-700-00-91-44

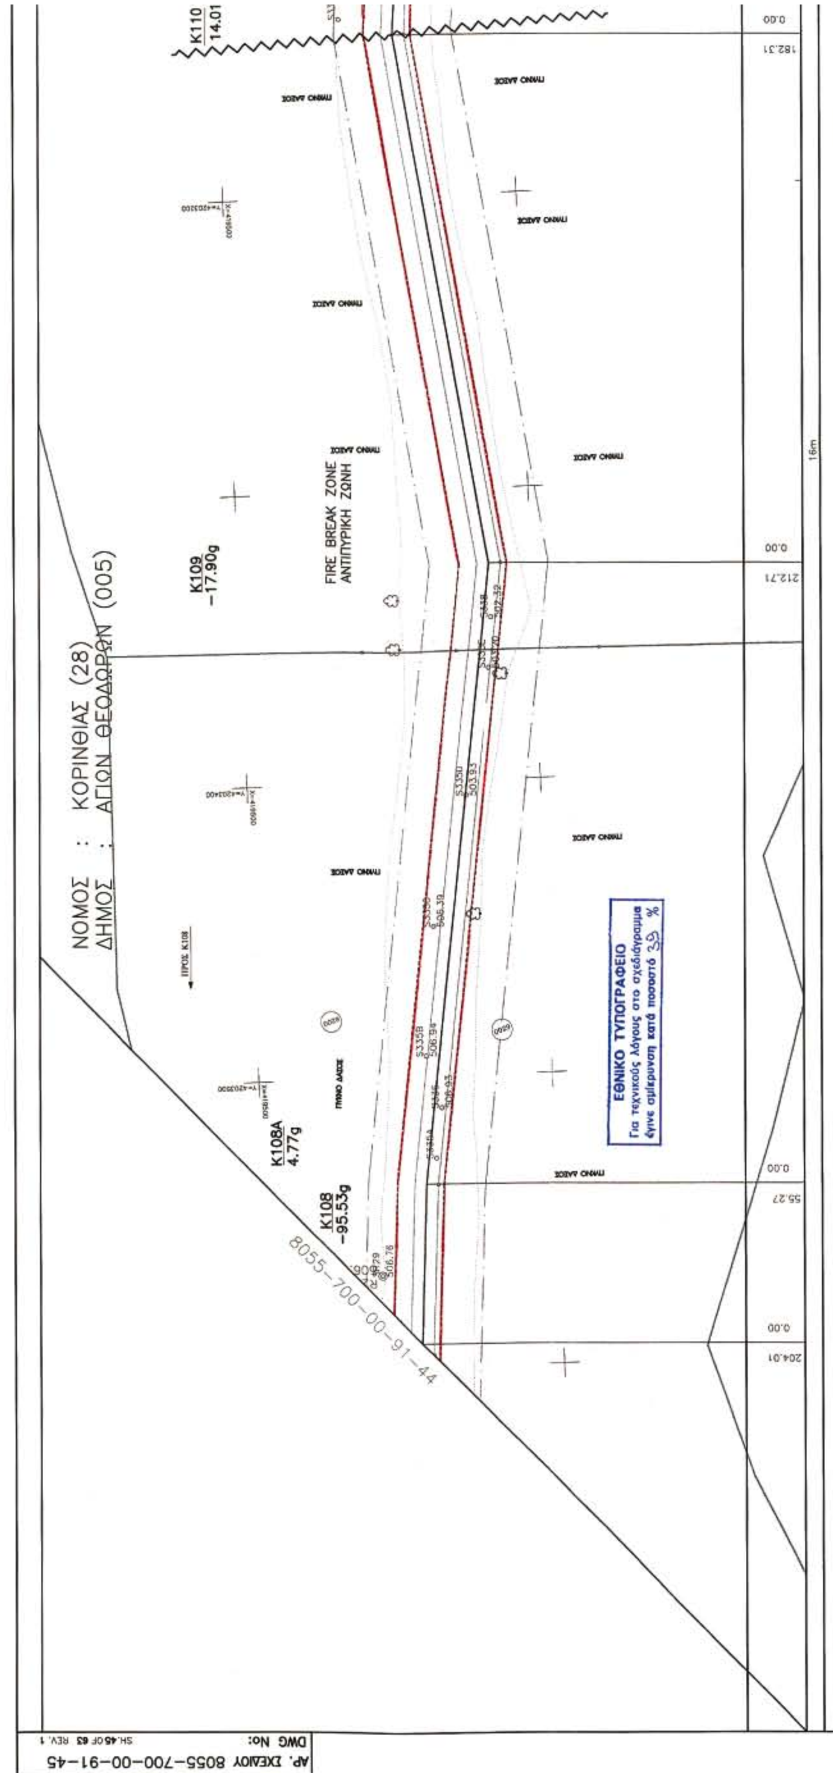
ΦΥΛΛΟ SHEET 3 of 3

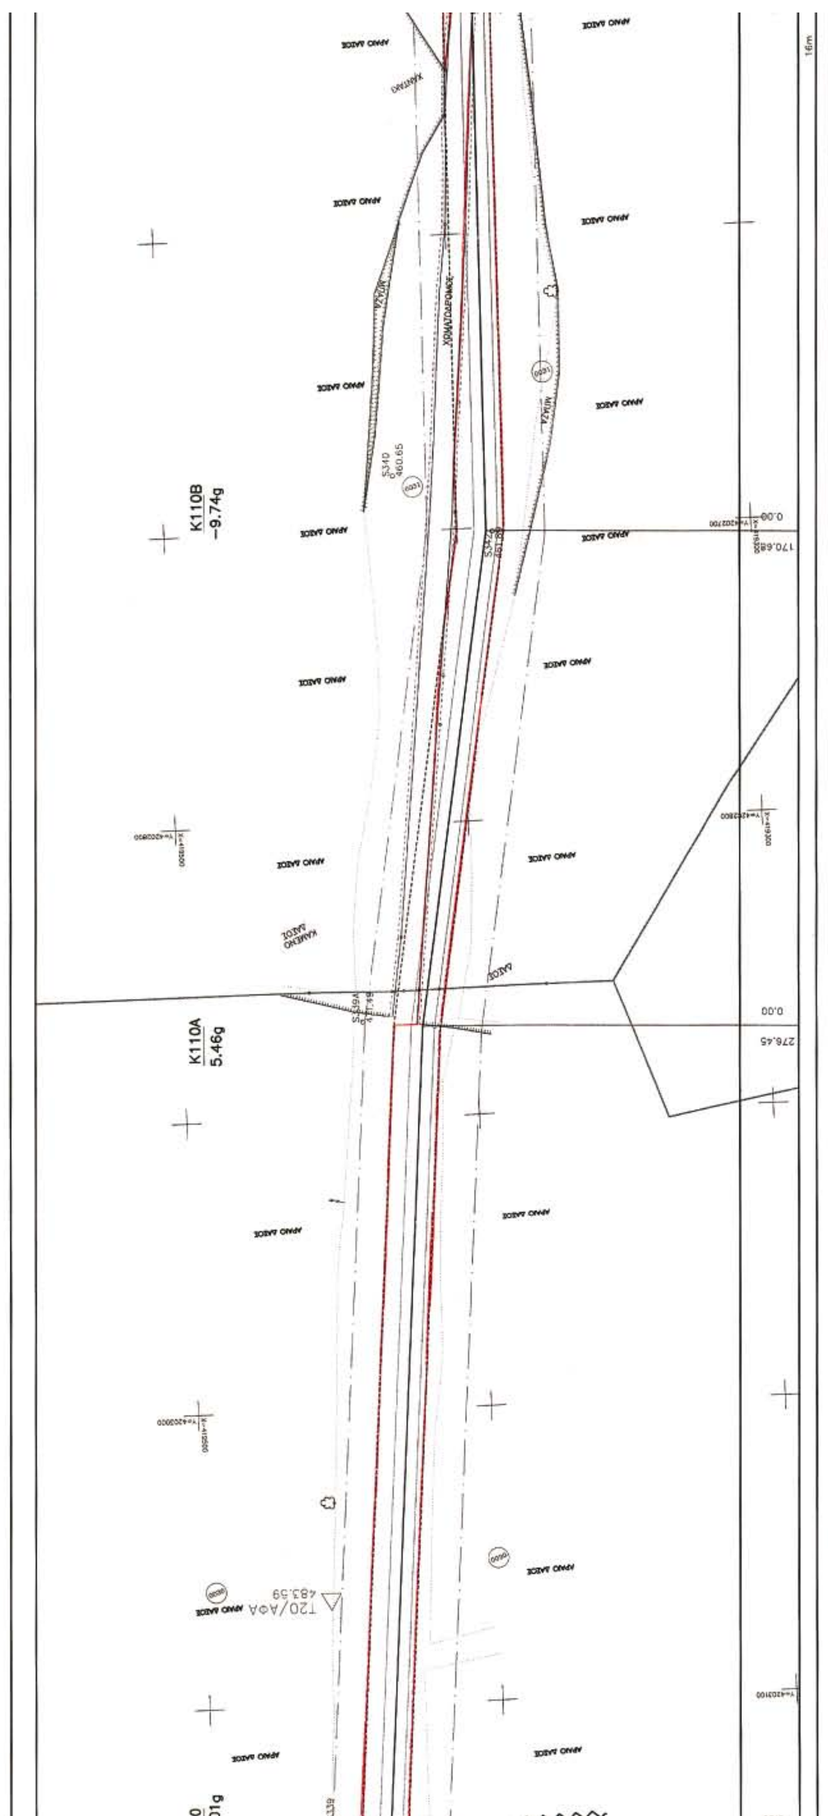
ΑΝΑΘΕΩΡΗΣΗ REVISION 1

ΑΡ. ΣΧ. ΠΕΛΑΤΗ: CLIENT DWG No:

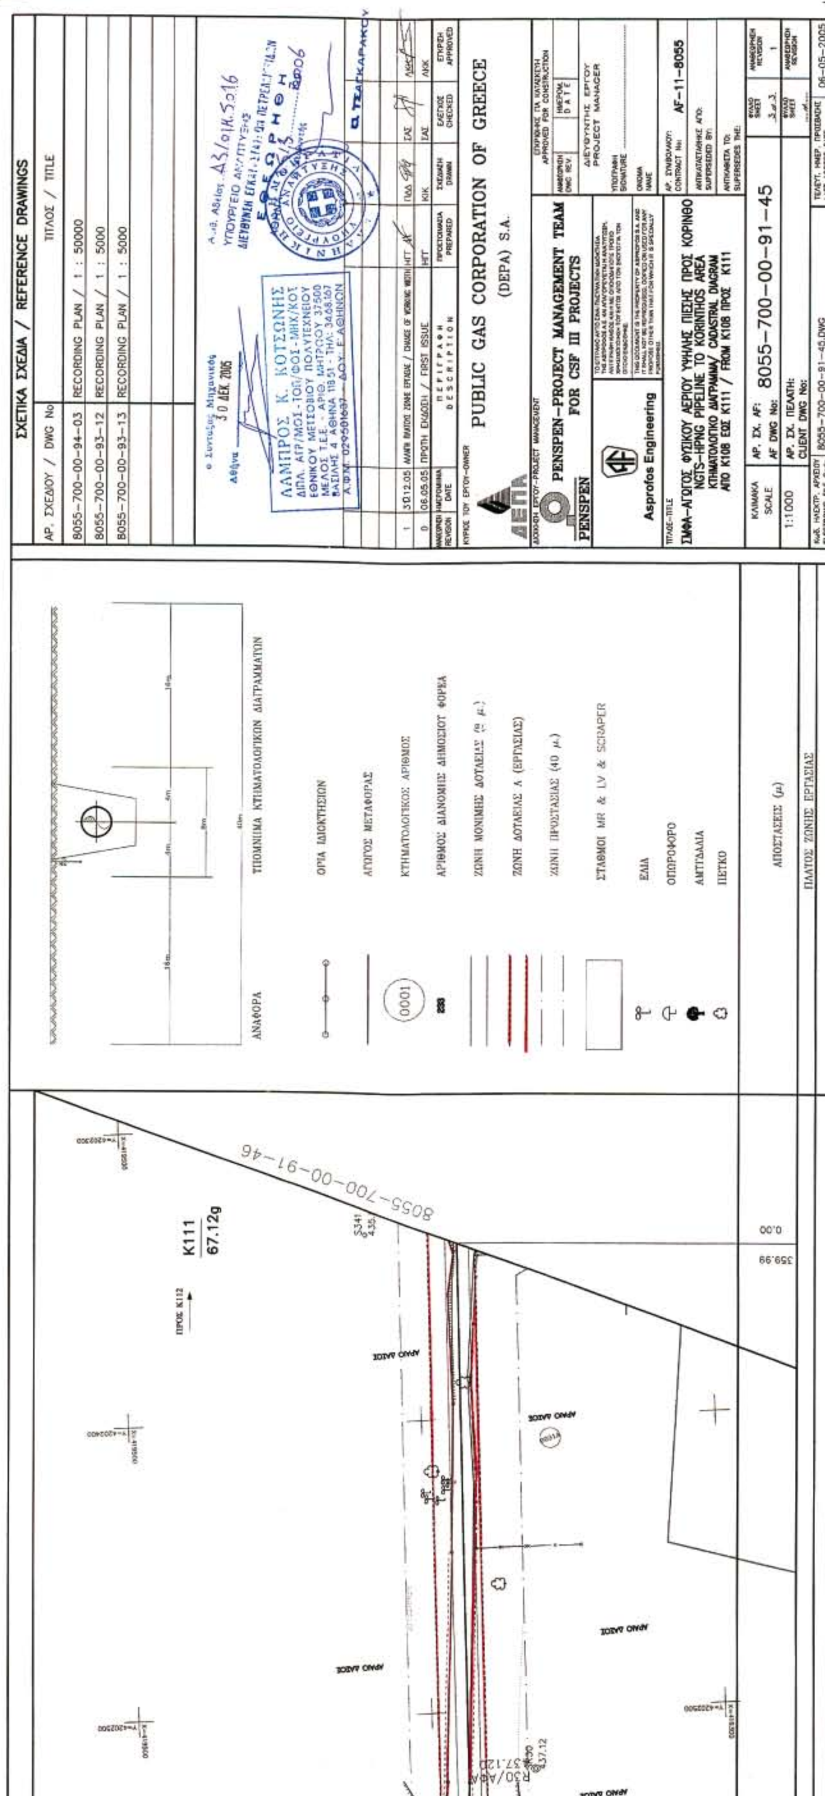
Κωδ. ΗΛΕΚΤΡ. ΑΡΧΕΙΟΥ ELECTRONIC FILE Code 8055-700-00-91-44.DWG

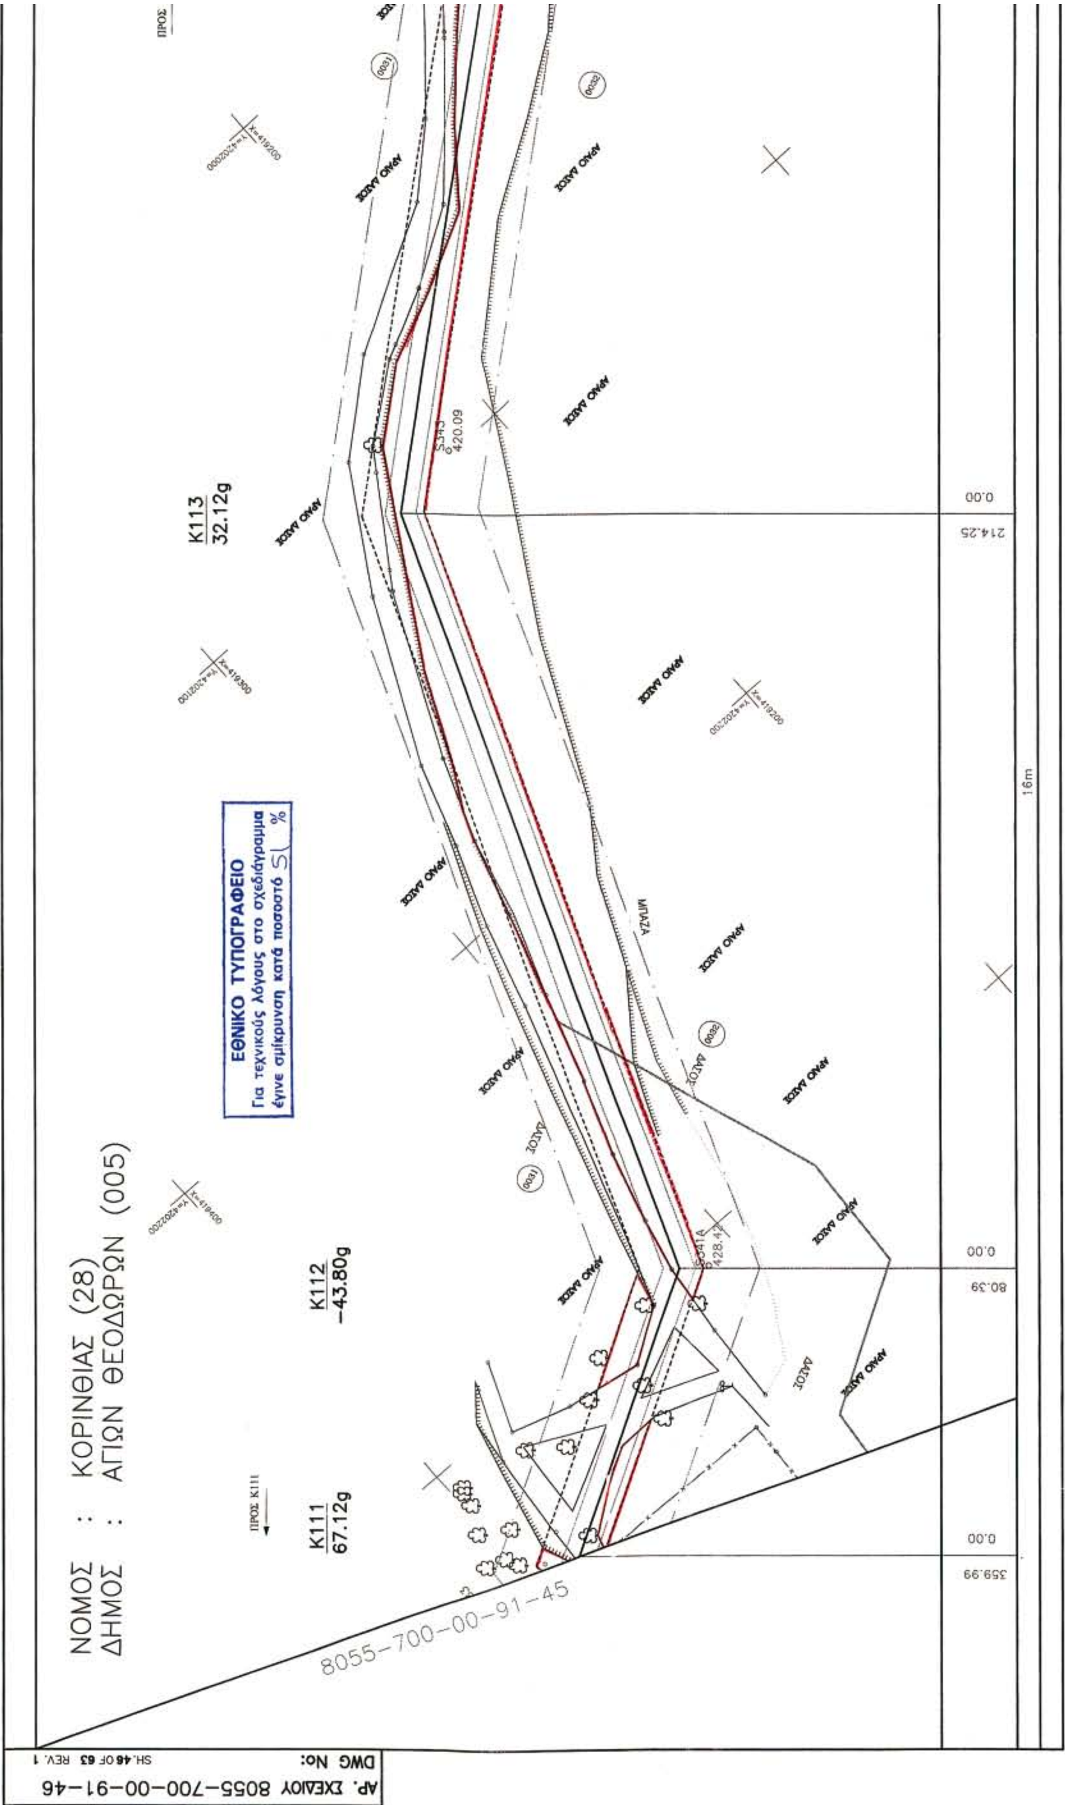
ΤΕΛΕΥΤ. ΗΜΕΡ. ΠΡΟΣΒΑΣΗΣ LAST ACCESS DATE 06-05-2005

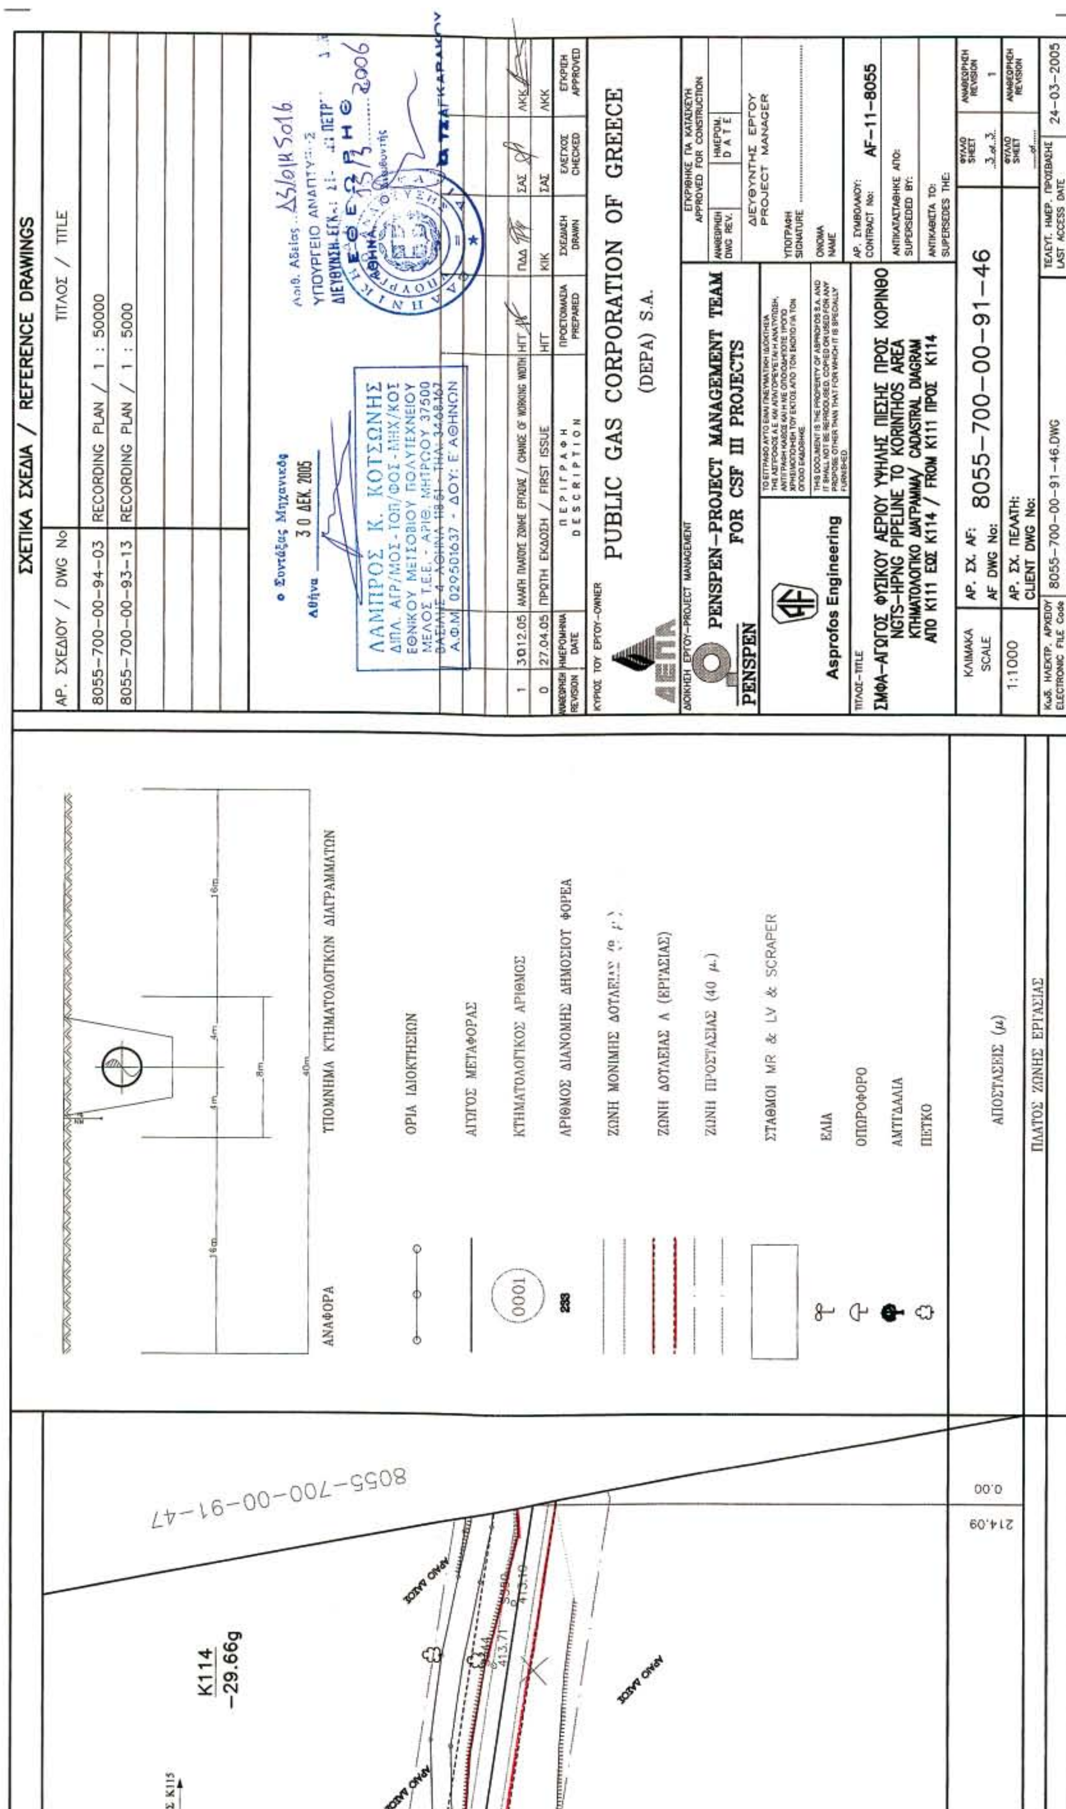

K110
14.01
ΝΟΜΟΣ : ΚΟΡΙΝΘΙΑΣ (28)
ΔΗΜΟΣ : ΑΓΙΩΝ ΘΕΟΔΩΡΩΝ (005)
K109
-17.90g
FIRE BREAK ZONE
ΑΝΤΙΠΥΡΙΚΗ ΖΩΝΗ
K108A
4.77g
K108
-95.53g
8055-700-00-91-44
ΕΘΝΙΚΟ ΤΥΠΟΓΡΑΦΕΙΟ
Για τεχνικούς λόγους στο σχεδιάγραμμα
έγινε σμίκρυνση κατά ποσοστό %
16m
ΑΡ. ΣΧΕΔΙΟΥ 8055-700-00-91-45
DWG No:
SH.45 OF 63 REV. 1

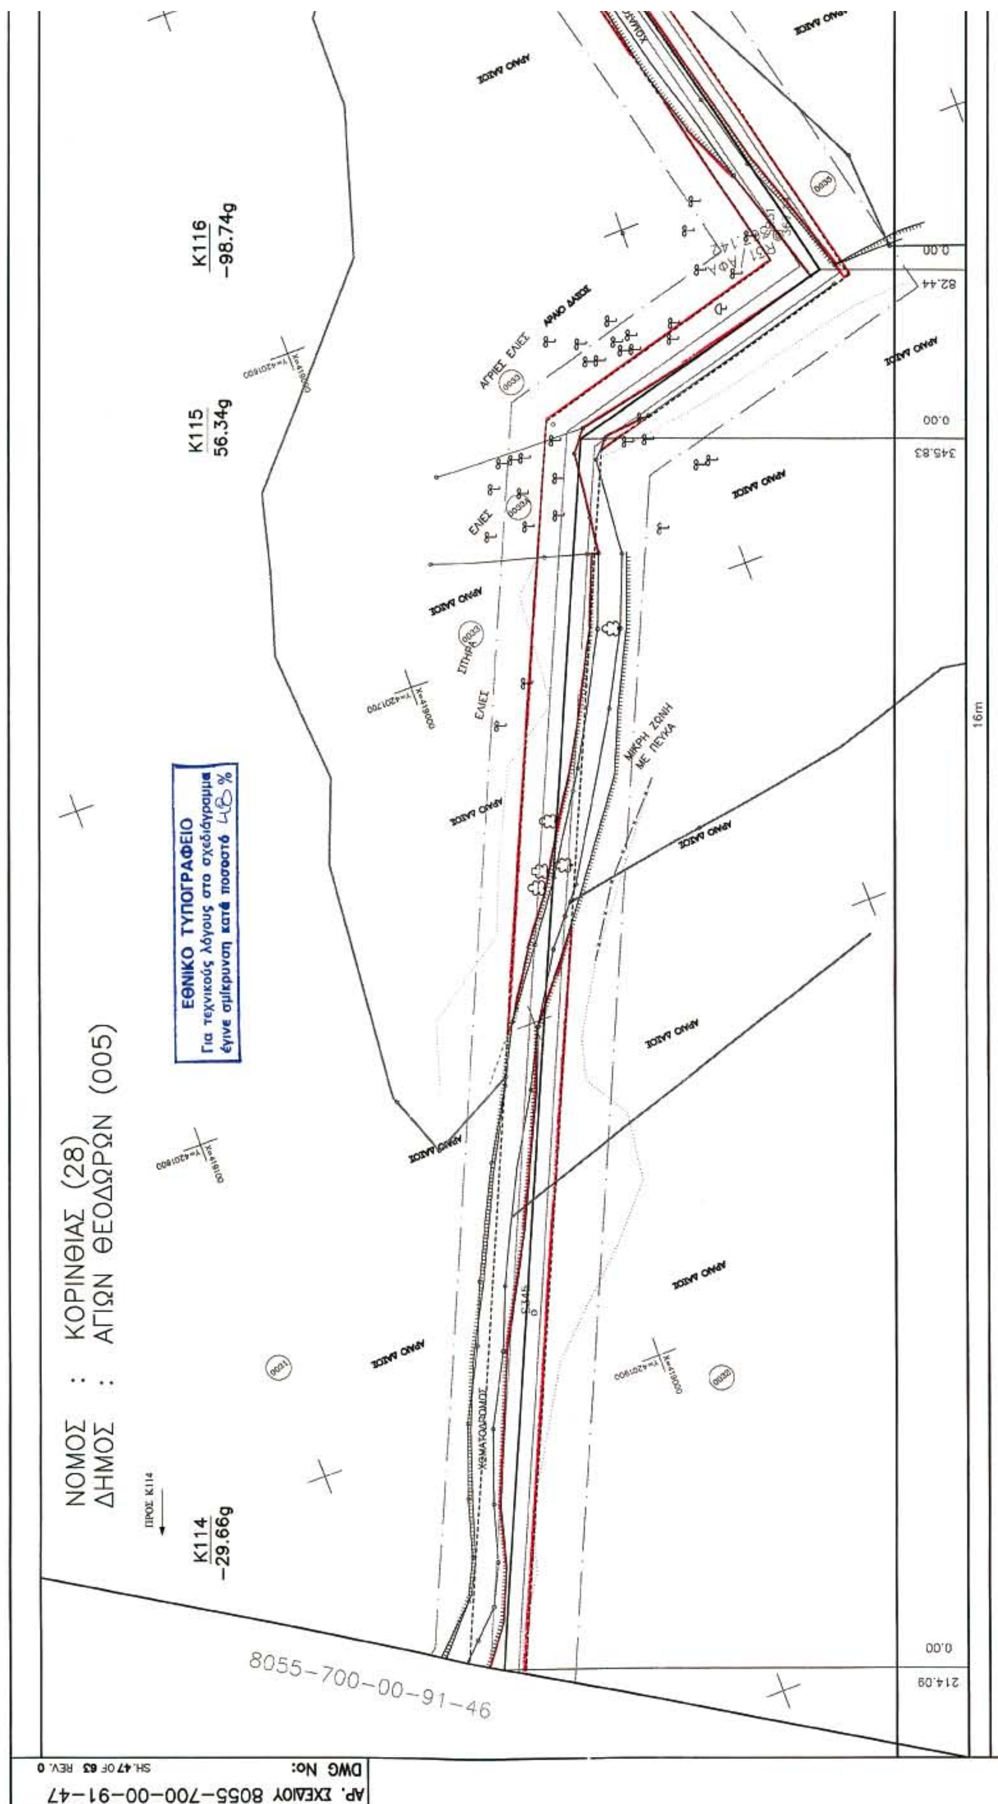


K110B
−9.74g
K110A
5.46g
ΧΩΜΑΤΟΔΡΟΜΟΣ

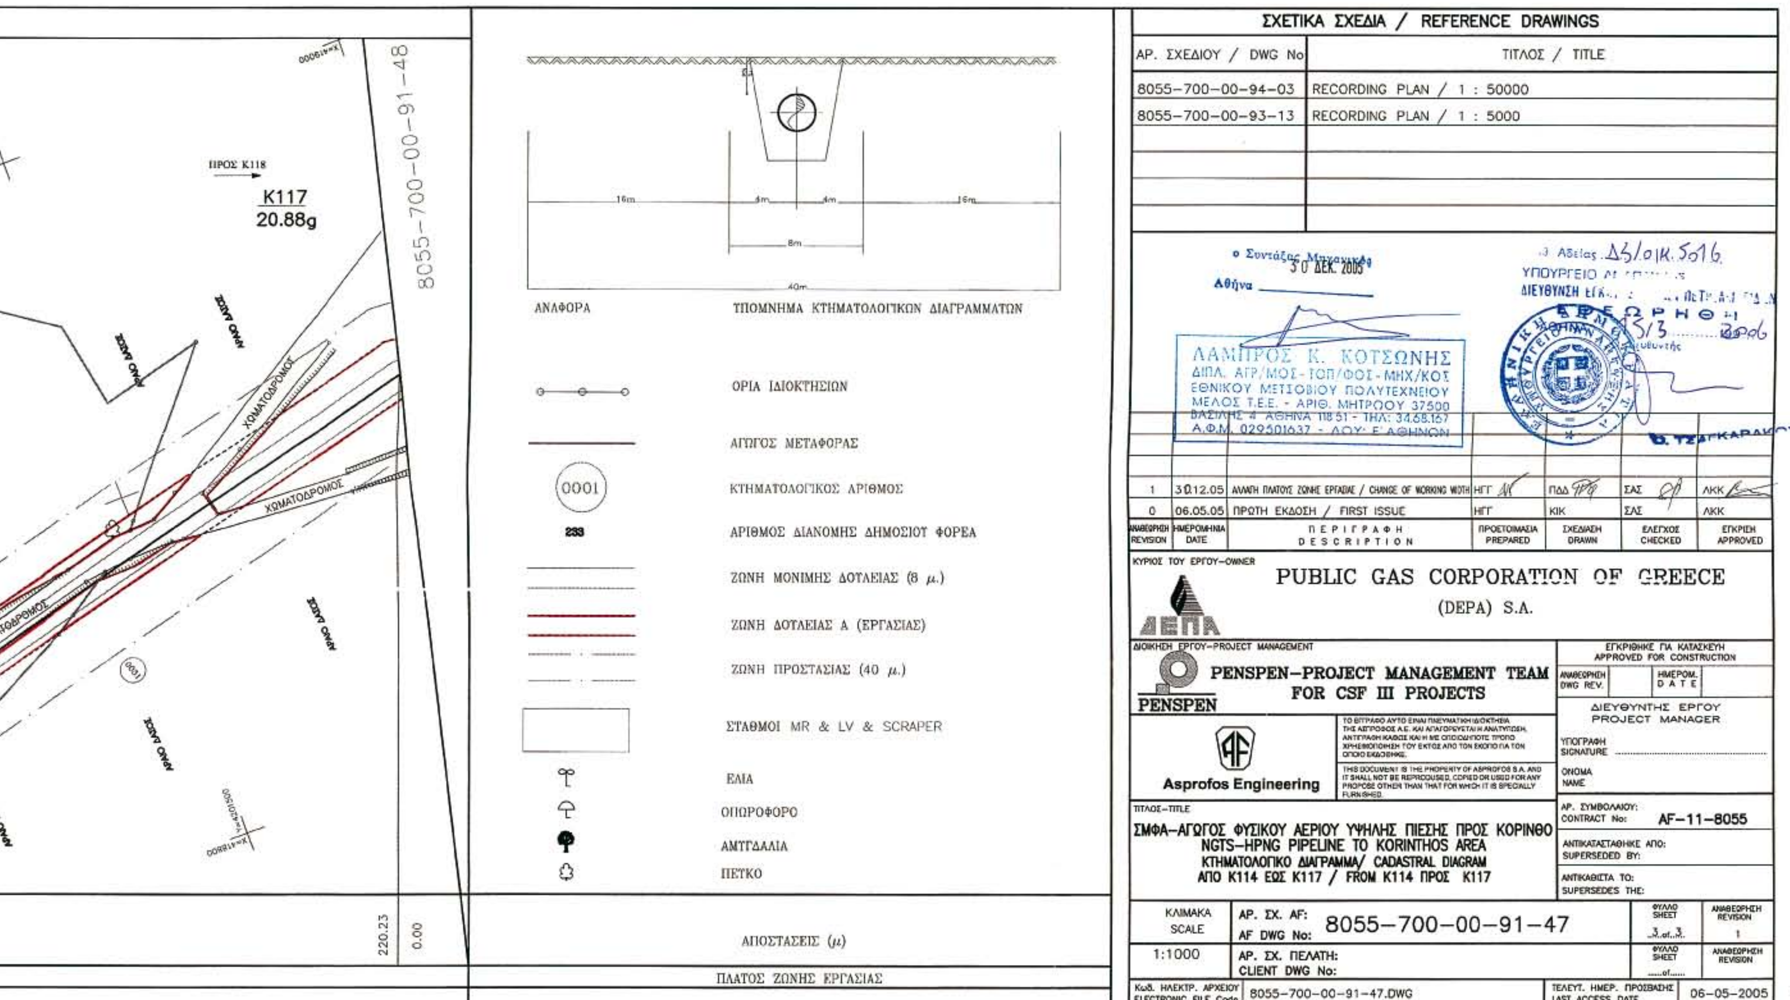

ΣΧΕΤΙΚΑ ΣΧΕΔΙΑ / REFERENCE DRAWINGS
ΑΡ. ΣΧΕΔΙΟΥ / DWG No
ΤΙΤΛΟΣ / TITLE
8055-700-00-94-03 RECORDING PLAN / 1 : 50000
8055-700-00-93-12 RECORDING PLAN / 1 : 5000
8055-700-00-93-13 RECORDING PLAN / 1 : 5000
PUBLIC GAS CORPORATION OF GREECE
(DEPA) S.A.
PENSPEN-PROJECT MANAGEMENT TEAM
FOR CSF III PROJECTS
Asprofos Engineering
AF-11-8055
8055-700-00-91-45
1:1000
06-05-2005
ΑΝΑΦΟΡΑ
ΤΠΟΜΝΗΜΑ ΚΤΗΜΑΤΟΛΟΓΙΚΩΝ ΔΙΑΓΡΑΜΜΑΤΩΝ
ΟΡΙΑ ΙΔΙΟΚΤΗΣΙΩΝ
ΑΓΩΓΟΣ ΜΕΤΑΦΟΡΑΣ
ΚΤΗΜΑΤΟΛΟΓΙΚΟΣ ΑΡΙΘΜΟΣ
ΑΡΙΘΜΟΣ ΔΙΑΝΟΜΗΣ ΔΗΜΟΣΙΟΥ ΦΟΡΕΑ
ΖΩΝΗ ΜΟΝΙΜΗΣ ΔΟΥΛΕΙΑΣ
ΖΩΝΗ ΔΟΥΛΕΙΑΣ Α (ΕΡΓΑΣΙΑΣ)
ΖΩΝΗ ΠΡΟΣΤΑΣΙΑΣ (40 μ.)
ΣΤΑΘΜΟΙ MR & LV & SCRAPER
ΕΛΙΑ
ΟΠΩΡΟΦΟΡΟ
ΑΜΠΕΛΙΑ
ΠΕΤΚΟ
ΑΠΟΣΤΑΣΕΙΣ (μ)
ΠΛΑΤΟΣ ΖΩΝΗΣ ΕΡΓΑΣΙΑΣ
K111
67.12g
ΠΡΟΣ K112
8055-700-00-91-46

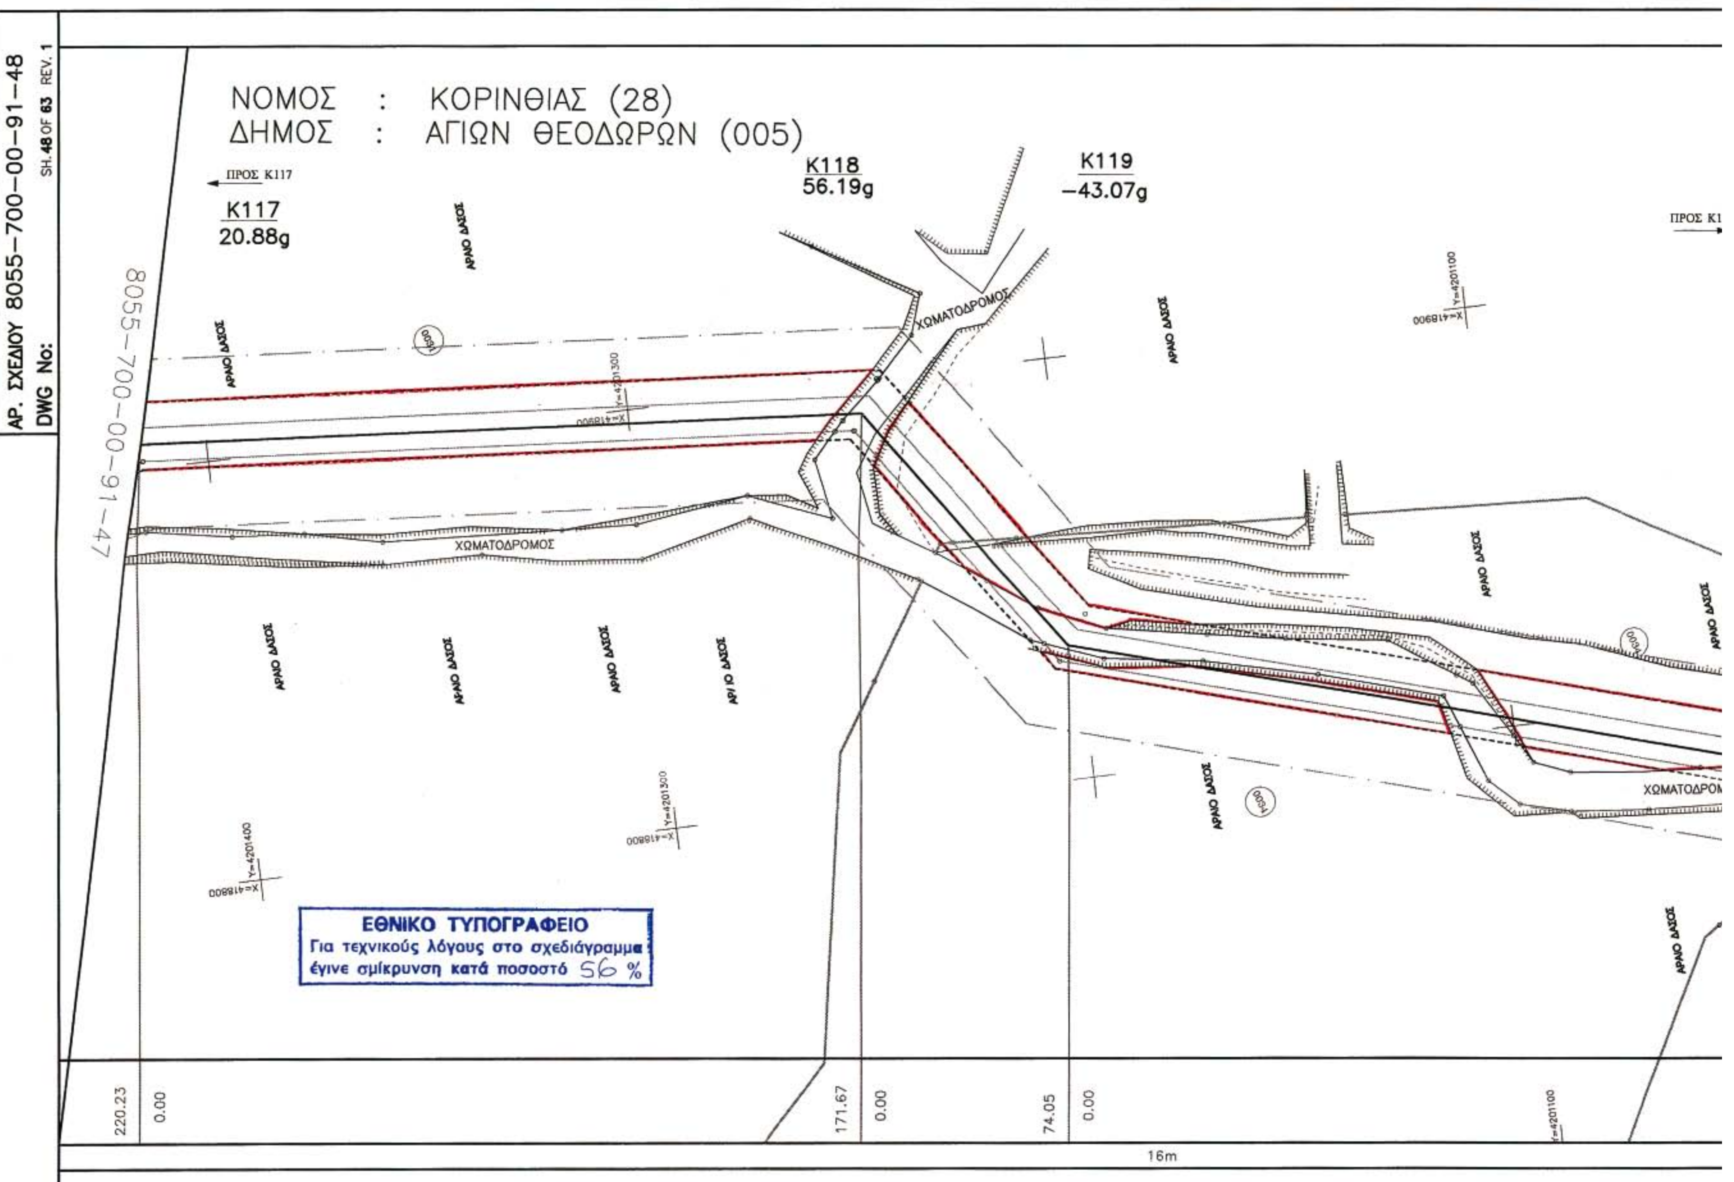

ΝΟΜΟΣ : ΚΟΡΙΝΘΙΑΣ (28)
ΔΗΜΟΣ : ΑΓΙΩΝ ΘΕΟΔΩΡΩΝ (005)
ΕΘΝΙΚΟ ΤΥΠΟΓΡΑΦΕΙΟ
Για τεχνικούς λόγους στο σχεδιάγραμμα
έγινε σμίκρυνση κατά ποσοστό 51 %
K113
32.12g
K112
-43.80g
K111
67.12g
ΠΡΟΣ K111
8055-700-00-91-45
ΑΡ. ΣΧΕΔΙΟΥ 8055-700-00-91-46
DWG No:
SH. 46 OF 63 REV. 1

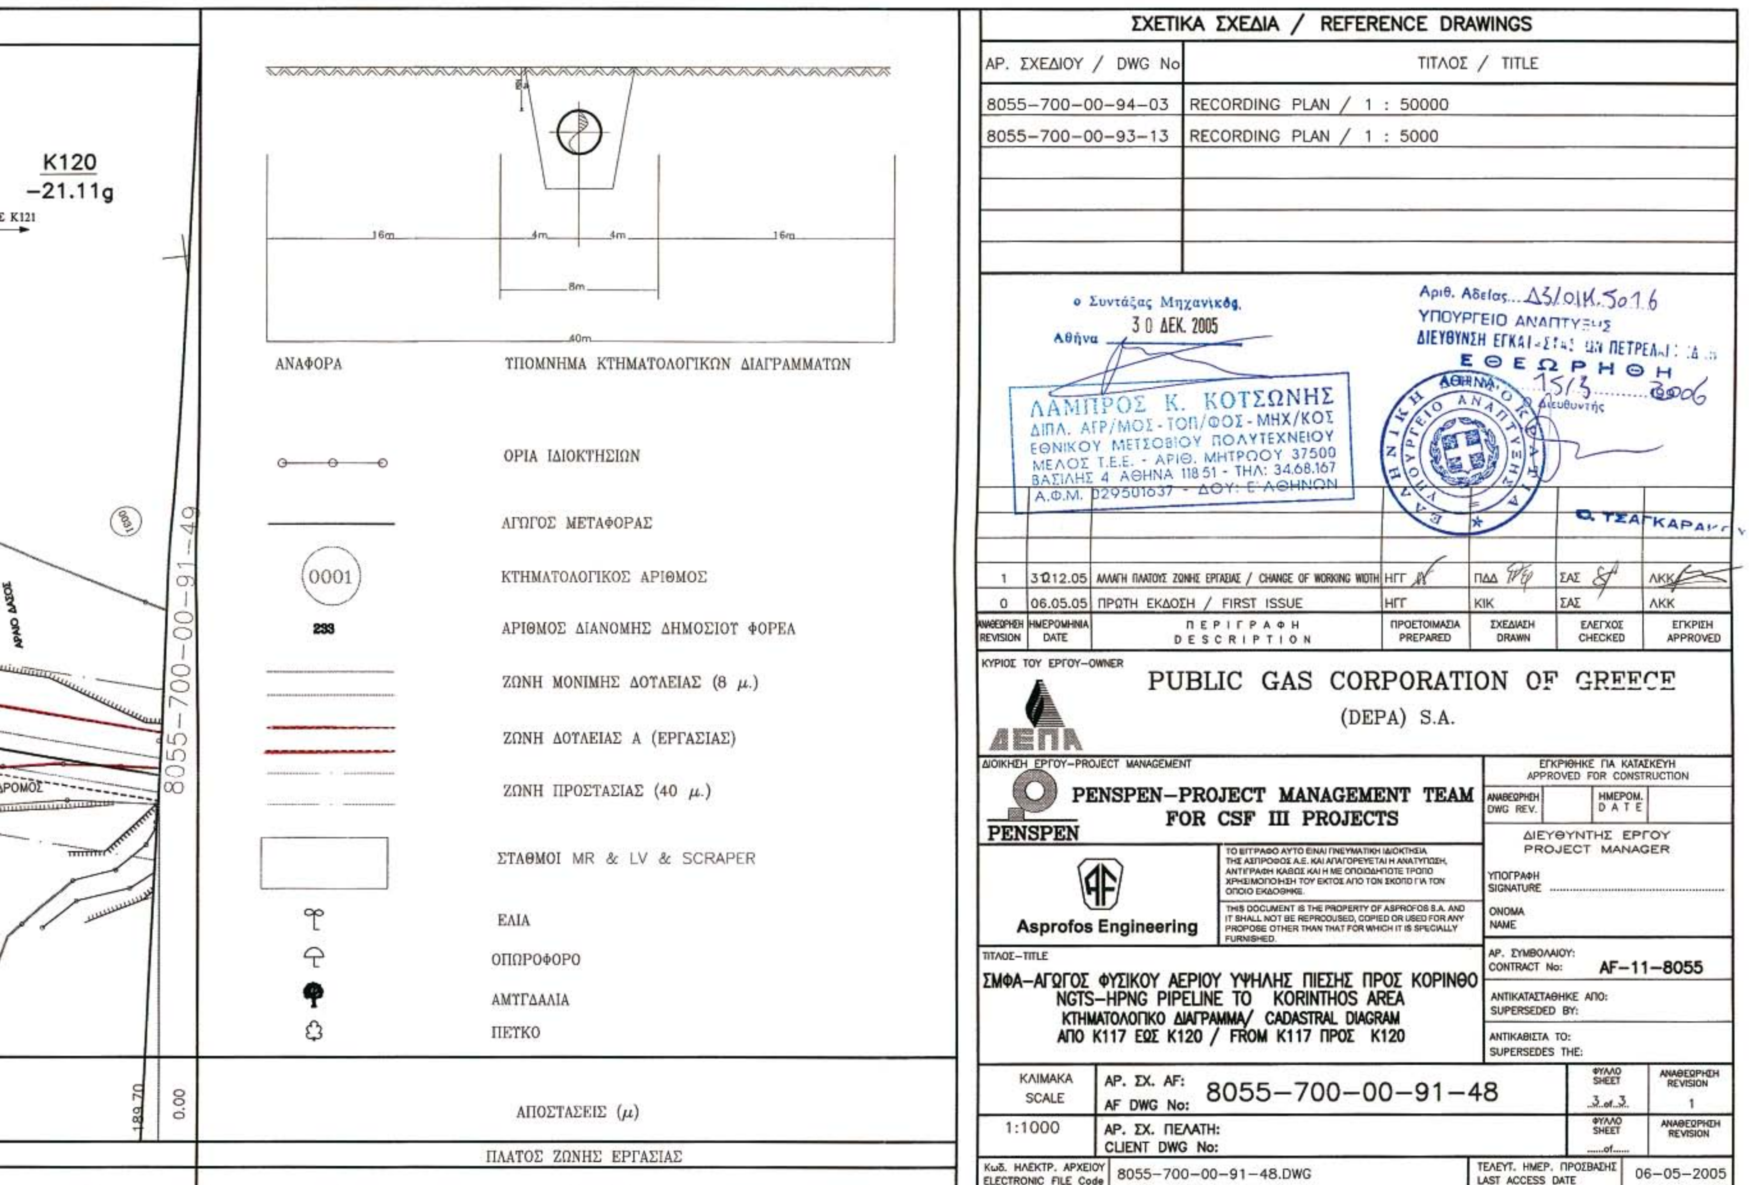

ΣΧΕΤΙΚΑ ΣΧΕΔΙΑ / REFERENCE DRAWINGS
ΑΡ. ΣΧΕΔΙΟΥ / DWG No
ΤΙΤΛΟΣ / TITLE
8055-700-00-94-03 RECORDING PLAN / 1 : 50000
8055-700-00-93-13 RECORDING PLAN / 1 : 5000
ΑΝΑΦΟΡΑ
ΥΠΟΜΝΗΜΑ ΚΤΗΜΑΤΟΛΟΓΙΚΩΝ ΔΙΑΓΡΑΜΜΑΤΩΝ
ΟΡΙΑ ΙΔΙΟΚΤΗΣΙΩΝ
ΑΓΩΓΟΣ ΜΕΤΑΦΟΡΑΣ
ΚΤΗΜΑΤΟΛΟΓΙΚΟΣ ΑΡΙΘΜΟΣ
ΑΡΙΘΜΟΣ ΔΙΑΝΟΜΗΣ ΔΗΜΟΣΙΟΥ ΦΟΡΕΑ
ΖΩΝΗ ΔΟΥΛΕΙΑΣ Λ (ΕΡΓΑΣΙΑΣ)
ΖΩΝΗ ΠΡΟΣΤΑΣΙΑΣ (40 μ)
ΣΤΑΘΜΟΙ MR & LV & SCRAPER
ΕΛΙΑ
ΟΠΩΡΟΦΟΡΟ
ΑΜΠΕΛΙΑ
ΠΕΤΚΟ
ΑΠΟΣΤΑΣΕΙΣ (μ)
ΠΛΑΤΟΣ ΖΩΝΗΣ ΕΡΓΑΣΙΑΣ
K114
-29.66g
8055-700-00-91-47
0.00
214.09
ΛΑΜΠΡΟΣ Κ. ΚΟΤΣΩΝΗΣ
1 30.12.05 ΑΛΛΑΓΗ ΠΛΑΤΟΥΣ ΖΩΝΗΣ ΕΡΓΑΣΙΑΣ / CHANGE OF WORKING WIDTH HIT ΠΔΔ ΣΑΣ ΑΚΚ
0 27.04.05 ΠΡΩΤΗ ΕΚΔΟΣΗ / FIRST ISSUE HIT KIK ΣΑΣ ΑΚΚ
PUBLIC GAS CORPORATION OF GREECE
(DEPA) S.A.
PENSPEN-PROJECT MANAGEMENT TEAM
FOR CSF III PROJECTS
Asprofos Engineering
AF-11-8055
ΣΜΦΑ-ΑΓΩΓΟΣ ΦΥΣΙΚΟΥ ΑΕΡΙΟΥ ΥΨΗΛΗΣ ΠΙΕΣΗΣ ΠΡΟΣ ΚΟΡΙΝΘΟ
NGTS-HPNG PIPELINE TO KORINTHOS AREA
ΚΤΗΜΑΤΟΛΟΓΙΚΟ ΔΙΑΓΡΑΜΜΑ/ CADASTRAL DIAGRAM
ΑΠΟ K111 ΕΩΣ K114 / FROM K111 ΠΡΟΣ K114
1:1000
8055-700-00-91-46
8055-700-00-91-46.DWG
24-03-2005



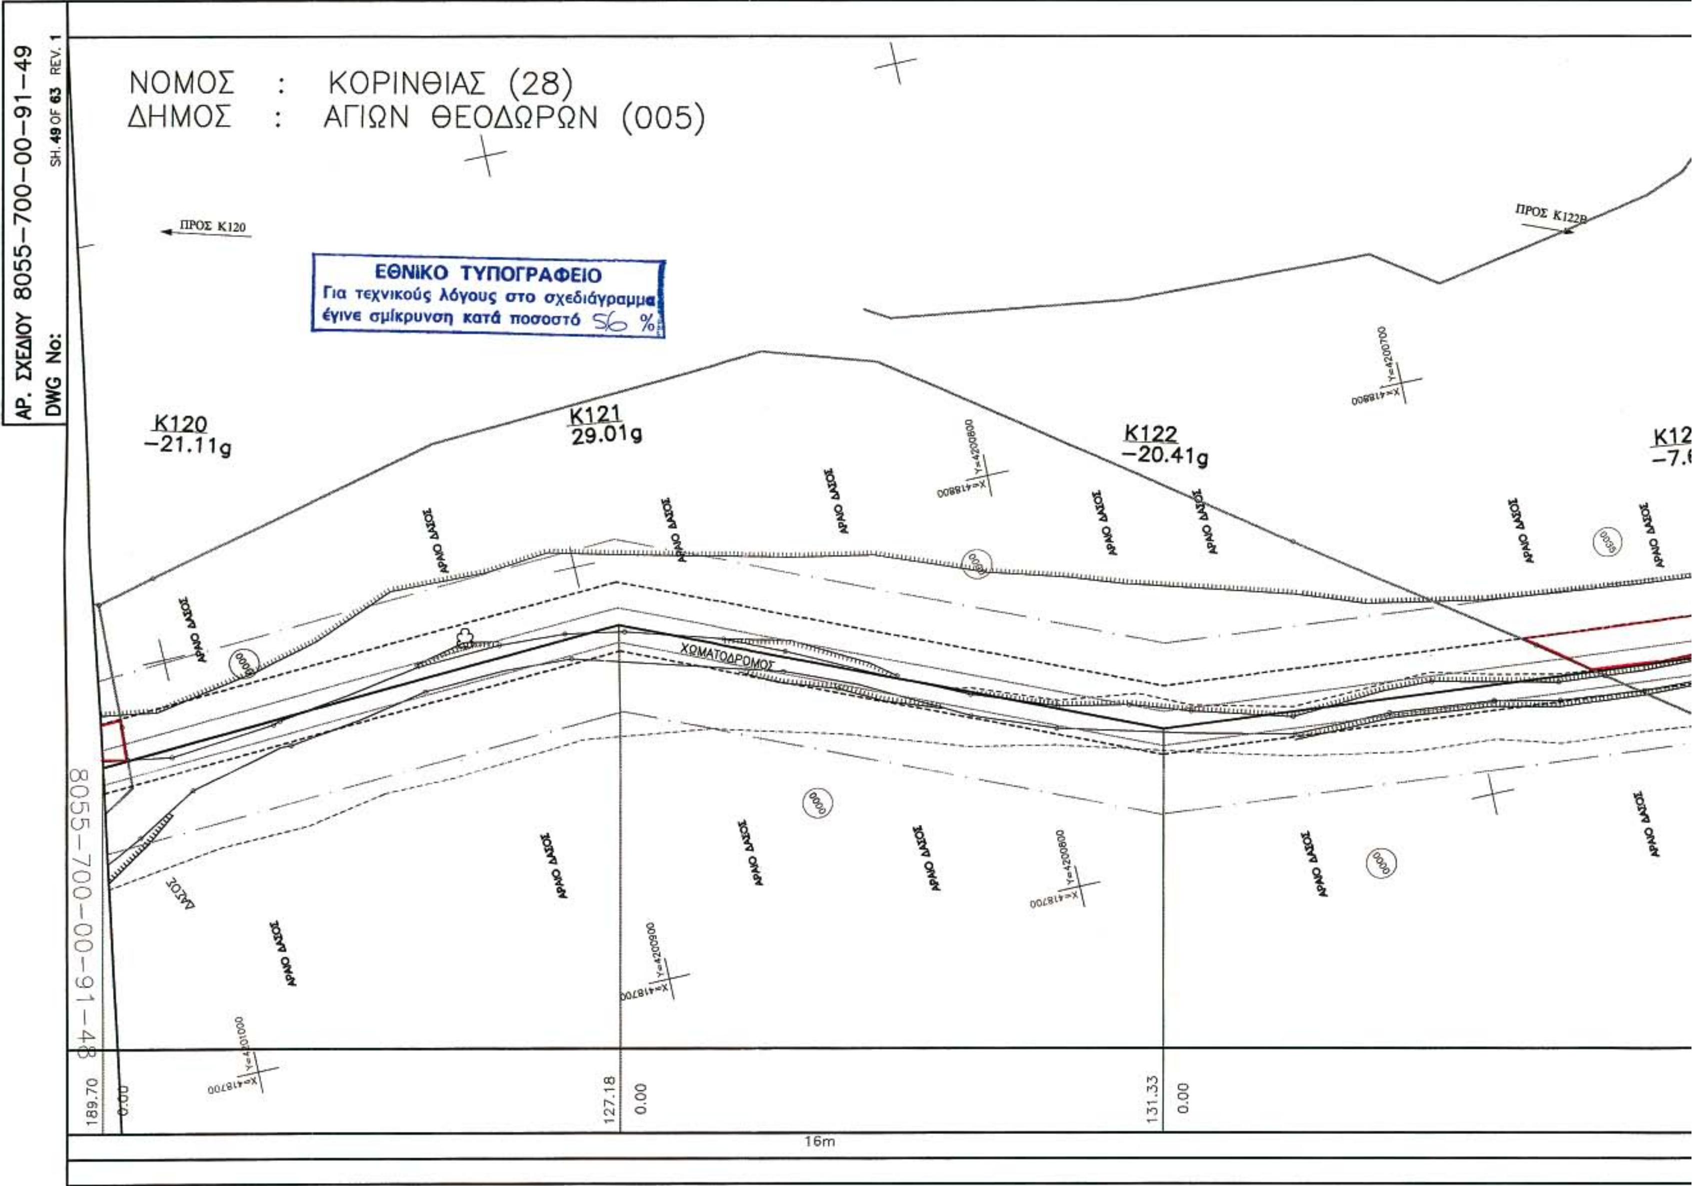
ΝΟΜΟΣ : ΚΟΡΙΝΘΙΑΣ (28)
ΔΗΜΟΣ : ΑΓΙΩΝ ΘΕΟΔΩΡΩΝ (005)
ΕΘΝΙΚΟ ΤΥΠΟΓΡΑΦΕΙΟ
Για τεχνικούς λόγους στο σχεδιάγραμμα έγινε σμίκρυνση κατά ποσοστό 48 %
K116
-98.74g
K115
56.34g
K114
-29.66g
ΠΡΟΣ K114
ΑΓΡΙΕΣ ΕΛΙΕΣ
ΕΛΙΕΣ
ΣΙΤΗΡΑ
ΜΙΚΡΗ ΖΩΝΗ ΜΕ ΠΕΥΚΑ
ΧΩΜΑΤΟΔΡΟΜΟΣ
8055-700-00-91-46
ΑΡ. ΣΧΕΔΙΟΥ 8055-700-00-91-47
DWG No:
SH.47 OF 63 REV. 0
16m


ΣΧΕΤΙΚΑ ΣΧΕΔΙΑ / REFERENCE DRAWINGS
ΑΡ. ΣΧΕΔΙΟΥ / DWG No
ΤΙΤΛΟΣ / TITLE
8055-700-00-94-03 RECORDING PLAN / 1 : 50000
8055-700-00-93-13 RECORDING PLAN / 1 : 5000
1 30.12.05 ΑΛΛΑΓΗ ΠΛΑΤΟΥΣ ΖΩΝΗΣ ΕΡΓΑΣΙΑΣ / CHANGE OF WORKING WIDTH
0 06.05.05 ΠΡΩΤΗ ΕΚΔΟΣΗ / FIRST ISSUE
PUBLIC GAS CORPORATION OF GREECE
(DEPA) S.A.
PENSPEN-PROJECT MANAGEMENT TEAM
FOR CSF III PROJECTS
Asprofos Engineering
AF-11-8055
ΣΜΦΑ-ΑΓΩΓΟΣ ΦΥΣΙΚΟΥ ΑΕΡΙΟΥ ΥΨΗΛΗΣ ΠΙΕΣΗΣ ΠΡΟΣ ΚΟΡΙΝΘΟ
NGTS-HPNG PIPELINE TO KORINTHOS AREA
ΚΤΗΜΑΤΟΛΟΓΙΚΟ ΔΙΑΓΡΑΜΜΑ/ CADASTRAL DIAGRAM
ΑΠΟ Κ114 ΕΩΣ Κ117 / FROM K114 ΠΡΟΣ K117
8055-700-00-91-47
1:1000
8055-700-00-91-47.DWG
06-05-2005
ΑΝΑΦΟΡΑ
ΥΠΟΜΝΗΜΑ ΚΤΗΜΑΤΟΛΟΓΙΚΩΝ ΔΙΑΓΡΑΜΜΑΤΩΝ
ΟΡΙΑ ΙΔΙΟΚΤΗΣΙΩΝ
ΑΓΩΓΟΣ ΜΕΤΑΦΟΡΑΣ
ΚΤΗΜΑΤΟΛΟΓΙΚΟΣ ΑΡΙΘΜΟΣ
ΑΡΙΘΜΟΣ ΔΙΑΝΟΜΗΣ ΔΗΜΟΣΙΟΥ ΦΟΡΕΑ
ΖΩΝΗ ΜΟΝΙΜΗΣ ΔΟΥΛΕΙΑΣ (8 μ.)
ΖΩΝΗ ΔΟΥΛΕΙΑΣ Α (ΕΡΓΑΣΙΑΣ)
ΖΩΝΗ ΠΡΟΣΤΑΣΙΑΣ (40 μ.)
ΣΤΑΘΜΟΙ MR & LV & SCRAPER
ΕΛΙΑ
ΟΠΩΡΟΦΟΡΟ
ΑΜΥΓΔΑΛΙΑ
ΠΕΥΚΟ
ΑΠΟΣΤΑΣΕΙΣ (μ)
ΠΛΑΤΟΣ ΖΩΝΗΣ ΕΡΓΑΣΙΑΣ
8055-700-00-91-48
ΠΡΟΣ K118
K117
20.88g
ΧΩΜΑΤΟΔΡΟΜΟΣ
ΑΡΑΙΟ ΔΑΣΟΣ
220.23
0.00


ΝΟΜΟΣ : ΚΟΡΙΝΘΙΑΣ (28)
ΔΗΜΟΣ : ΑΓΙΩΝ ΘΕΟΔΩΡΩΝ (005)
ΠΡΟΣ Κ117
K117
20.88g
K118
56.19g
K119
-43.07g
ΠΡΟΣ Κ1
ΧΩΜΑΤΟΔΡΟΜΟΣ
ΑΡΑΙΟ ΔΑΣΟΣ
8055-700-00-91-47
ΕΘΝΙΚΟ ΤΥΠΟΓΡΑΦΕΙΟ
Για τεχνικούς λόγους στο σχεδιάγραμμα
έγινε σμίκρυνση κατά ποσοστό 56 %
220.23
0.00
171.67
0.00
74.05
0.00
16m
ΑΡ. ΣΧΕΔΙΟΥ 8055-700-00-91-48
DWG No:
SH. 48 OF 63 REV. 1



K120
−21.11g
ΔΡΟΜΟΣ
8055−700−00−91−49
0001
189.70
0.00
16m
4m
4m
16m
8m
40m
ΑΝΑΦΟΡΑ
ΥΠΟΜΝΗΜΑ ΚΤΗΜΑΤΟΛΟΓΙΚΩΝ ΔΙΑΓΡΑΜΜΑΤΩΝ
ΟΡΙΑ ΙΔΙΟΚΤΗΣΙΩΝ
ΑΓΩΓΟΣ ΜΕΤΑΦΟΡΑΣ
0001
ΚΤΗΜΑΤΟΛΟΓΙΚΟΣ ΑΡΙΘΜΟΣ
233
ΑΡΙΘΜΟΣ ΔΙΑΝΟΜΗΣ ΔΗΜΟΣΙΟΥ ΦΟΡΕΑ
ΖΩΝΗ ΜΟΝΙΜΗΣ ΔΟΥΛΕΙΑΣ (8 μ.)
ΖΩΝΗ ΔΟΥΛΕΙΑΣ Α (ΕΡΓΑΣΙΑΣ)
ΖΩΝΗ ΠΡΟΣΤΑΣΙΑΣ (40 μ.)
ΣΤΑΘΜΟΙ MR & LV & SCRAPER
ΕΛΙΑ
ΟΠΩΡΟΦΟΡΟ
ΑΜΥΓΔΑΛΙΑ
ΠΕΥΚΟ
ΑΠΟΣΤΑΣΕΙΣ (μ)
ΠΛΑΤΟΣ ΖΩΝΗΣ ΕΡΓΑΣΙΑΣ
ΣΧΕΤΙΚΑ ΣΧΕΔΙΑ / REFERENCE DRAWINGS
ΑΡ. ΣΧΕΔΙΟΥ / DWG No
ΤΙΤΛΟΣ / TITLE
8055−700−00−94−03
RECORDING PLAN / 1 : 50000
8055−700−00−93−13
RECORDING PLAN / 1 : 5000
ο Συντάξας Μηχανικός
Αθήνα 30 ΔΕΚ. 2005
ΛΑΜΠΡΟΣ Κ. ΚΟΤΣΩΝΗΣ
ΔΙΠΛ. ΑΓΡ/ΜΟΣ - ΤΟΠ/ΦΟΣ - ΜΗΧ/ΚΟΣ
ΕΘΝΙΚΟΥ ΜΕΤΣΟΒΙΟΥ ΠΟΛΥΤΕΧΝΕΙΟΥ
ΜΕΛΟΣ Τ.Ε.Ε. - ΑΡΙΘ. ΜΗΤΡΩΟΥ 37500
ΒΑΣΙΛΗΣ 4 ΑΘΗΝΑ 118 51 - ΤΗΛ: 34.68.167
Α.Φ.Μ. 029501637 - ΔΟΥ: Ε' ΑΘΗΝΩΝ
Αριθ. Αδείας Δ3/ΟΙΚ.5016
ΥΠΟΥΡΓΕΙΟ ΑΝΑΠΤΥΞΗΣ
Ε Θ Ε Ω Ρ Η Θ Η
Αθήνα 15/3 2006
Διευθυντής
ΕΛΛΗΝΙΚΗ ΔΗΜΟΚΡΑΤΙΑ
ΥΠΟΥΡΓΕΙΟ ΑΝΑΠΤΥΞΗΣ
1 | 3?12.05 | ΑΛΛΑΓΗ ΠΛΑΤΟΥΣ ΖΩΝΗΣ ΕΡΓΑΣΙΑΣ / CHANGE OF WORKING WIDTH | ΗΓΓ | ΠΔΔ | ΣΑΣ | ΛΚΚ
0 | 06.05.05 | ΠΡΩΤΗ ΕΚΔΟΣΗ / FIRST ISSUE | ΗΓΓ | ΚΙΚ | ΣΑΣ | ΛΚΚ
ΑΝΑΘΕΩΡΗΣΗ REVISION | ΗΜΕΡΟΜΗΝΙΑ DATE | ΠΕΡΙΓΡΑΦΗ DESCRIPTION | ΠΡΟΕΤΟΙΜΑΣΙΑ PREPARED | ΣΧΕΔΙΑΣΗ DRAWN | ΕΛΕΓΧΟΣ CHECKED | ΕΓΚΡΙΣΗ APPROVED
ΚΥΡΙΟΣ ΤΟΥ ΕΡΓΟΥ−OWNER
PUBLIC GAS CORPORATION OF GREECE
(DEPA) S.A.
ΔΕΠΑ
ΔΙΟΙΚΗΣΗ ΕΡΓΟΥ−PROJECT MANAGEMENT
PENSPEN−PROJECT MANAGEMENT TEAM
FOR CSF III PROJECTS
PENSPEN
ΕΓΚΡΙΘΗΚΕ ΓΙΑ ΚΑΤΑΣΚΕΥΗ
APPROVED FOR CONSTRUCTION
ΑΝΑΘΕΩΡΗΣΗ DWG REV.
ΗΜΕΡΟΜ. DATE
ΔΙΕΥΘΥΝΤΗΣ ΕΡΓΟΥ
PROJECT MANAGER
ΥΠΟΓΡΑΦΗ SIGNATURE
ΟΝΟΜΑ NAME
ΤΟ ΕΓΓΡΑΦΟ ΑΥΤΟ ΕΙΝΑΙ ΠΝΕΥΜΑΤΙΚΗ ΙΔΙΟΚΤΗΣΙΑ ΤΗΣ ΑΣΠΡΟΦΟΣ Α.Ε. ΚΑΙ ΑΠΑΓΟΡΕΥΕΤΑΙ Η ΑΝΑΤΥΠΩΣΗ, ΑΝΤΙΓΡΑΦΗ ΚΑΘΩΣ ΚΑΙ Η ΜΕ ΟΠΟΙΟΔΗΠΟΤΕ ΤΡΟΠΟ ΧΡΗΣΙΜΟΠΟΙΗΣΗ ΤΟΥ ΕΚΤΟΣ ΑΠΟ ΤΟΝ ΣΚΟΠΟ ΓΙΑ ΤΟΝ ΟΠΟΙΟ ΕΚΔΟΘΗΚΕ.
THIS DOCUMENT IS THE PROPERTY OF ASPROFOS S.A. AND IT SHALL NOT BE REPRODUCED, COPIED OR USED FOR ANY PROPOSE OTHER THAN THAT FOR WHICH IT IS SPECIALLY FURNISHED.
Asprofos Engineering
ΑΡ. ΣΥΜΒΟΛΑΙΟΥ: CONTRACT No: AF−11−8055
ΑΝΤΙΚΑΤΑΣΤΑΘΗΚΕ ΑΠΟ: SUPERSEDED BY:
ΑΝΤΙΚΑΘΙΣΤΑ ΤΟ: SUPERSEDES THE:
ΤΙΤΛΟΣ−TITLE
ΣΜΦΑ−ΑΓΩΓΟΣ ΦΥΣΙΚΟΥ ΑΕΡΙΟΥ ΥΨΗΛΗΣ ΠΙΕΣΗΣ ΠΡΟΣ ΚΟΡΙΝΘΟ
NGTS−HPNG PIPELINE TO KORINTHOS AREA
ΚΤΗΜΑΤΟΛΟΓΙΚΟ ΔΙΑΓΡΑΜΜΑ/ CADASTRAL DIAGRAM
ΑΠΟ K117 ΕΩΣ K120 / FROM K117 ΠΡΟΣ K120
ΚΛΙΜΑΚΑ SCALE 1:1000
ΑΡ. ΣΧ. AF: AF DWG No: 8055−700−00−91−48
ΑΡ. ΣΧ. ΠΕΛΑΤΗ: CLIENT DWG No:
ΦΥΛΛΟ SHEET 3 of 3
ΑΝΑΘΕΩΡΗΣΗ REVISION 1
Κωδ. ΗΛΕΚΤΡ. ΑΡΧΕΙΟΥ ELECTRONIC FILE Code 8055−700−00−91−48.DWG
ΤΕΛΕΥΤ. ΗΜΕΡ. ΠΡΟΣΒΑΣΗΣ LAST ACCESS DATE 06−05−2005


ΝΟΜΟΣ : ΚΟΡΙΝΘΙΑΣ (28)
ΔΗΜΟΣ : ΑΓΙΩΝ ΘΕΟΔΩΡΩΝ (005)
ΕΘΝΙΚΟ ΤΥΠΟΓΡΑΦΕΙΟ
Για τεχνικούς λόγους στο σχεδιάγραμμα
έγινε σμίκρυνση κατά ποσοστό 56 %
ΠΡΟΣ Κ120
ΠΡΟΣ Κ122
K120 −21.11g
K121 29.01g
K122 −20.41g
ΧΩΜΑΤΟΔΡΟΜΟΣ
ΑΡΑΙΟ ΔΑΣΟΣ
189.70
0.00
127.18
0.00
131.33
0.00
16m
8055−700−00−91−48
ΑΡ. ΣΧΕΔΙΟΥ 8055−700−00−91−49
DWG No:
SH. 49 OF 63 REV. 1

8055-700-00-91-50

K122A
-7.66g

ΑΓΡΟΣ ΔΡΟΜΟΣ

138.37 0.00

16m 4m 4m 16m 8m 40m

ΑΝΑΦΟΡΑ — ΥΠΟΜΝΗΜΑ ΚΤΗΜΑΤΟΛΟΓΙΚΩΝ ΔΙΑΓΡΑΜΜΑΤΩΝ

ΟΡΙΑ ΙΔΙΟΚΤΗΣΙΩΝ

ΑΓΩΓΟΣ ΜΕΤΑΦΟΡΑΣ

0001 — ΚΤΗΜΑΤΟΛΟΓΙΚΟΣ ΑΡΙΘΜΟΣ

233 — ΑΡΙΘΜΟΣ ΔΙΑΝΟΜΗΣ ΔΗΜΟΣΙΟΥ ΦΟΡΕΑ

ΖΩΝΗ ΜΟΝΙΜΗΣ ΔΟΥΛΕΙΑΣ (8 μ.)

ΖΩΝΗ ΔΟΥΛΕΙΑΣ Α (ΕΡΓΑΣΙΑΣ)

ΖΩΝΗ ΠΡΟΣΤΑΣΙΑΣ (40 μ.)

ΣΤΑΘΜΟΙ MR & LV & SCRAPER

ΕΛΙΑ

ΟΠΩΡΟΦΟΡΟ

ΑΜΥΓΔΑΛΙΑ

ΠΕΥΚΟ

ΑΠΟΣΤΑΣΕΙΣ (μ)

ΠΛΑΤΟΣ ΖΩΝΗΣ ΕΡΓΑΣΙΑΣ

ΣΧΕΤΙΚΑ ΣΧΕΔΙΑ / REFERENCE DRAWINGS

ΑΡ. ΣΧΕΔΙΟΥ / DWG No	ΤΙΤΛΟΣ / TITLE
8055-700-00-94-03	RECORDING PLAN / 1 : 50000
8055-700-00-93-13	RECORDING PLAN / 1 : 5000

ο Συντάξας Μηχανικός
30 ΔΕΚ. 2005
Αθήνα

ΛΑΜΠΡΟΣ Κ. ΚΟΤΣΩΝΗΣ
ΔΙΠΛ. ΑΓΡ/ΜΟΣ - ΤΟΠ/ΦΟΣ - ΜΗΧ/ΚΟΣ
ΕΘΝΙΚΟΥ ΜΕΤΣΟΒΙΟΥ ΠΟΛΥΤΕΧΝΕΙΟΥ
ΜΕΛΟΣ Τ.Ε.Ε. - ΑΡΙΘ. ΜΗΤΡΩΟΥ 37500
ΒΑΣΙΛΗΣ 4 ΑΘΗΝΑ 118 51 - ΤΗΛ: 34.68.167
Α.Φ.Μ. 029501637 - ΔΟΥ: Ε ΑΘΗΝΩΝ

Αριθ. Αδείας Δ3/ο/14.5α.16
ΥΠΟΥΡΓΕΙΟ ΑΝΑΠΤΥΞΗΣ
ΔΙΕΥΘΥΝΣΗ ΕΓΚΑΤ... ΩΝ ΠΕΤΡΕΛ...ΙΔΩΝ
ΕΘΕΩΡΗΘΗ
ΑΘΗΝΑ 13/3 2006
Ο Διευθυντής
Θ. ΤΣΑΓΚΑΡΑΚΟΥ

ΑΝΑΘΕΩΡΗΣΗ REVISION	ΗΜΕΡΟΜΗΝΙΑ DATE	ΠΕΡΙΓΡΑΦΗ DESCRIPTION	ΠΡΟΕΤΟΙΜΑΣΙΑ PREPARED	ΣΧΕΔΙΑΣΗ DRAWN	ΕΛΕΓΧΟΣ CHECKED	ΕΓΚΡΙΣΗ APPROVED
1	30.12.05	ΑΛΛΑΓΗ ΠΛΑΤΟΥΣ ΖΩΝΗΣ ΕΡΓΑΣΙΑΣ / CHANGE OF WORKING WIDTH	ΗΓΓ	ΠΔΔ	ΣΑΣ	ΑΚΚ
0	06.05.05	ΠΡΩΤΗ ΕΚΔΟΣΗ / FIRST ISSUE	ΗΓΓ	ΚΙΚ	ΣΑΣ	ΑΚΚ

ΚΥΡΙΟΣ ΤΟΥ ΕΡΓΟΥ-OWNER

ΔΕΠΑ

PUBLIC GAS CORPORATION OF GREECE
(DEPA) S.A.

ΔΙΟΙΚΗΣΗ ΕΡΓΟΥ-PROJECT MANAGEMENT

PENSPEN

PENSPEN-PROJECT MANAGEMENT TEAM
FOR CSF III PROJECTS

ΕΓΚΡΙΘΗΚΕ ΓΙΑ ΚΑΤΑΣΚΕΥΗ
APPROVED FOR CONSTRUCTION

ΑΝΑΘΕΩΡΗΣΗ DWG REV. — ΗΜΕΡΟΜ. DATE

ΔΙΕΥΘΥΝΤΗΣ ΕΡΓΟΥ
PROJECT MANAGER

ΥΠΟΓΡΑΦΗ SIGNATURE ....

ΟΝΟΜΑ NAME

Asprofos Engineering

ΤΟ ΕΓΓΡΑΦΟ ΑΥΤΟ ΕΙΝΑΙ ΠΝΕΥΜΑΤΙΚΗ ΙΔΙΟΚΤΗΣΙΑ ΤΗΣ ΑΣΠΡΟΦΟΣ Α.Ε. ΚΑΙ ΑΠΑΓΟΡΕΥΕΤΑΙ Η ΑΝΑΤΥΠΩΣΗ, ΑΝΤΙΓΡΑΦΗ ΚΑΘΩΣ ΚΑΙ Η ΜΕ ΟΠΟΙΟΔΗΠΟΤΕ ΤΡΟΠΟ ΧΡΗΣΙΜΟΠΟΙΗΣΗ ΤΟΥ ΕΚΤΟΣ ΑΠΟ ΤΟΝ ΣΚΟΠΟ ΓΙΑ ΤΟΝ ΟΠΟΙΟ ΕΚΔΟΘΗΚΕ.

THIS DOCUMENT IS THE PROPERTY OF ASPROFOS S.A. AND IT SHALL NOT BE REPRODUSED, COPIED OR USED FOR ANY PROPOSE OTHER THAN THAT FOR WHICH IT IS SPECIALLY FURNISHED.

ΤΙΤΛΟΣ-TITLE

ΣΜΦΑ-ΑΓΩΓΟΣ ΦΥΣΙΚΟΥ ΑΕΡΙΟΥ ΥΨΗΛΗΣ ΠΙΕΣΗΣ ΠΡΟΣ ΚΟΡΙΝΘΟ
NGTS-HPNG PIPELINE TO KORINTHOS AREA
ΚΤΗΜΑΤΟΛΟΓΙΚΟ ΔΙΑΓΡΑΜΜΑ/ CADASTRAL DIAGRAM
ΑΠΟ Κ120 ΕΩΣ Κ122Α / FROM K120 ΠΡΟΣ K122A

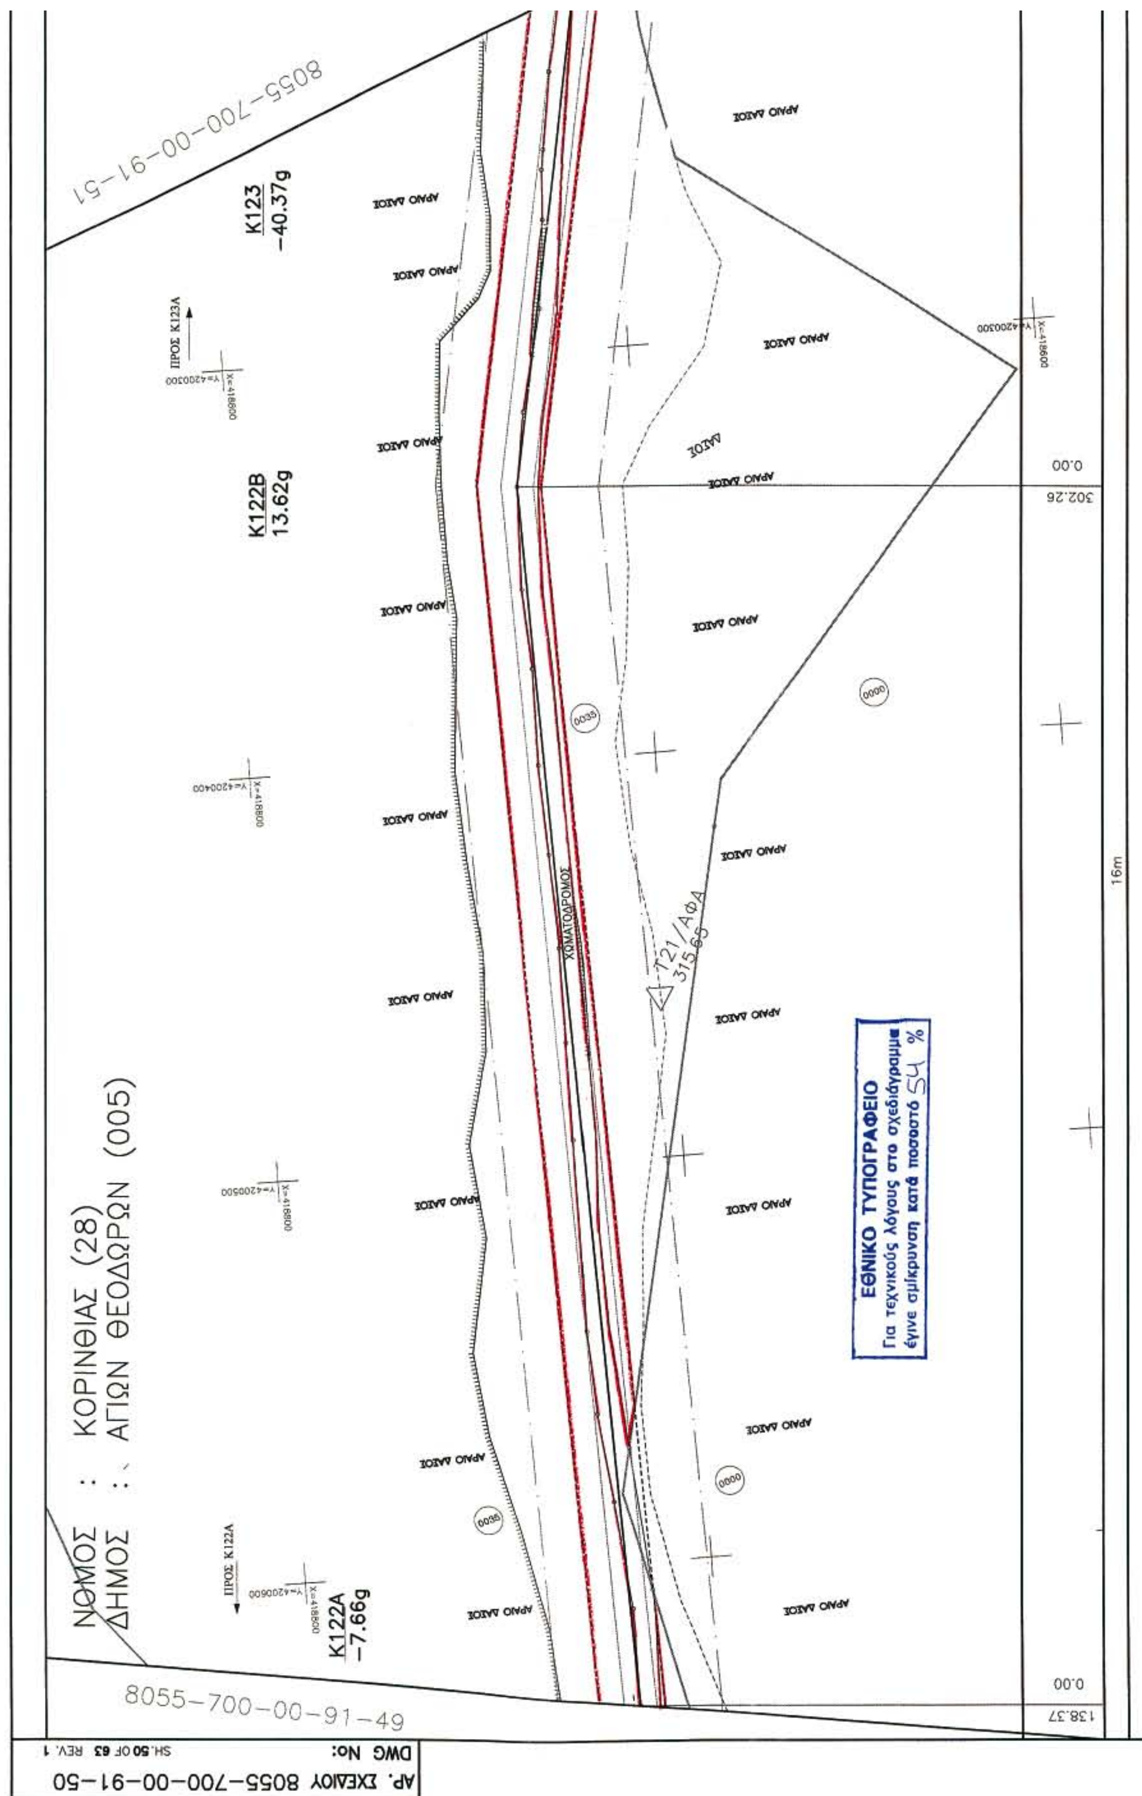
ΑΡ. ΣΥΜΒΟΛΑΙΟΥ: CONTRACT No: AF-11-8055

ΑΝΤΙΚΑΤΑΣΤΑΘΗΚΕ ΑΠΟ: SUPERSEDED BY:

ΑΝΤΙΚΑΘΙΣΤΑ ΤΟ: SUPERSEDES THE:

ΚΛΙΜΑΚΑ SCALE	ΑΡ. ΣΧ. AF: AF DWG No:	ΦΥΛΛΟ SHEET	ΑΝΑΘΕΩΡΗΣΗ REVISION
	8055-700-00-91-49	3 of 3	1
1:1000	ΑΡ. ΣΧ. ΠΕΛΑΤΗ: CLIENT DWG No:	ΦΥΛΛΟ SHEET ....of....	ΑΝΑΘΕΩΡΗΣΗ REVISION

Κωδ. ΗΛΕΚΤΡ. ΑΡΧΕΙΟΥ ELECTRONIC FILE Code: 8055-700-00-91-49.DWG — ΤΕΛΕΥΤ. ΗΜΕΡ. ΠΡΟΣΒΑΣΗΣ LAST ACCESS DATE: 06-05-2005



ΝΟΜΟΣ : ΚΟΡΙΝΘΙΑΣ (28)
ΔΗΜΟΣ : ΑΓΙΩΝ ΘΕΟΔΩΡΩΝ (005)
8055-700-00-91-51
8055-700-00-91-49
Κ123
-40.37g
Κ122Β
13.62g
Κ122Α
-7.66g
ΠΡΟΣ Κ123Α
ΠΡΟΣ Κ122Α
ΑΡΑΙΟ ΔΑΣΟΣ
ΧΩΜΑΤΟΔΡΟΜΟΣ
Τ21/ΑΦΑ
315.65
0.00
302.26
138.37
16m
ΕΘΝΙΚΟ ΤΥΠΟΓΡΑΦΕΙΟ
Για τεχνικούς λόγους στο σχεδιάγραμμα
έγινε σμίκρυνση κατά ποσοστό 54 %
ΑΡ. ΣΧΕΔΙΟΥ 8055-700-00-91-50
DWG No:
SH.50 OF 63 REV. 1

16m 4m 4m 16m
8m
40m

ΑΝΑΦΟΡΑ

ΥΠΟΜΝΗΜΑ ΚΤΗΜΑΤΟΛΟΓΙΚΩΝ ΔΙΑΓΡΑΜΜΑΤΩΝ

ΟΡΙΑ ΙΔΙΟΚΤΗΣΙΩΝ

ΑΓΩΓΟΣ ΜΕΤΑΦΟΡΑΣ

0001 ΚΤΗΜΑΤΟΛΟΓΙΚΟΣ ΑΡΙΘΜΟΣ

233 ΑΡΙΘΜΟΣ ΔΙΑΝΟΜΗΣ ΔΗΜΟΣΙΟΥ ΦΟΡΕΑ

ΖΩΝΗ ΜΟΝΙΜΗΣ ΔΟΥΛΕΙΑΣ (8 μ.)

ΖΩΝΗ ΔΟΥΛΕΙΑΣ Α (ΕΡΓΑΣΙΑΣ)

ΖΩΝΗ ΠΡΟΣΤΑΣΙΑΣ (40 μ.)

ΣΤΑΘΜΟΙ MR & LV & SCRAPER

ΕΛΙΑ

ΟΠΩΡΟΦΟΡΟ

ΑΜΥΓΔΑΛΙΑ

ΠΕΥΚΟ

0000

X=418800 Y=4200200

123.10

0.00

ΑΠΟΣΤΑΣΕΙΣ (μ)

ΠΛΑΤΟΣ ΖΩΝΗΣ ΕΡΓΑΣΙΑΣ

ΣΧΕΤΙΚΑ ΣΧΕΔΙΑ / REFERENCE DRAWINGS

ΑΡ. ΣΧΕΔΙΟΥ / DWG No	ΤΙΤΛΟΣ / TITLE
8055-700-00-94-03	RECORDING PLAN / 1 : 50000
8055-700-00-93-13	RECORDING PLAN / 1 : 5000
8055-700-00-93-14	RECORDING PLAN / 1 : 5000

ο Συντάξας Μηχανικός

Αθήνα 30 ΔΕΚ. 2005

ΛΑΜΠΡΟΣ Κ. ΚΟΤΣΩΝΗΣ
ΔΙΠΛ. ΑΓΡ/ΜΟΣ - ΤΟΠ/ΦΟΣ - ΜΗΧ/ΚΟΣ
ΕΘΝΙΚΟΥ ΜΕΤΣΟΒΙΟΥ ΠΟΛΥΤΕΧΝΕΙΟΥ
ΜΕΛΟΣ Τ.Ε.Ε. - ΑΡΙΘ. ΜΗΤΡΩΟΥ 37500
ΒΑΣΙΛΗΣ 4 ΑΘΗΝΑ 118 51 - ΤΗΛ: 3468167
Α.Φ.Μ. 029501637 - ΔΟΥ: Ε' ΑΘΗΝΩΝ

Αριθ. Αδείας Δ5/Ο.ΙΚ.5016
ΥΠΟΥΡΓΕΙΟ ΑΝΑΠΤΥΞΗΣ
ΔΙΕΥΘΥΝΣΗ ΕΓΚ... ΠΕΤΡΕΛΑΙΟΕΙΔΩΝ
ΕΘΕΩΡΗΘΗ
ΑΘΗΝΑ 15/3 2006
Ο Διευθυντής

Ο. ΤΣΑΓΚΑΡΑΚΗΣ

ΑΝΑΘΕΩΡΗΣΗ REVISION	ΗΜΕΡΟΜΗΝΙΑ DATE	ΠΕΡΙΓΡΑΦΗ DESCRIPTION	ΠΡΟΕΤΟΙΜΑΣΙΑ PREPARED	ΣΧΕΔΙΑΣΗ DRAWN	ΕΛΕΓΧΟΣ CHECKED	ΕΓΚΡΙΣΗ APPROVED
1	30.12.05	ΑΛΛΑΓΗ ΠΛΑΤΟΥΣ ΖΩΝΗΣ ΕΡΓΑΣΙΑΣ / CHANGE OF WORKING WIDTH	ΗΓΓ	ΠΔΔ	ΣΑΣ	ΛΚΚ
0	06.05.05	ΠΡΩΤΗ ΕΚΔΟΣΗ / FIRST ISSUE	ΗΓΓ	ΚΙΚ	ΣΑΣ	ΛΚΚ

ΚΥΡΙΟΣ ΤΟΥ ΕΡΓΟΥ-OWNER

ΔΕΠΑ

PUBLIC GAS CORPORATION OF GREECE
(DEPA) S.A.

ΔΙΟΙΚΗΣΗ ΕΡΓΟΥ-PROJECT MANAGEMENT

PENSPEN

PENSPEN-PROJECT MANAGEMENT TEAM FOR CSF III PROJECTS

ΕΓΚΡΙΘΗΚΕ ΓΙΑ ΚΑΤΑΣΚΕΥΗ / APPROVED FOR CONSTRUCTION

ΑΝΑΘΕΩΡΗΣΗ DWG REV. | ΗΜΕΡΟΜ. DATE

ΔΙΕΥΘΥΝΤΗΣ ΕΡΓΟΥ / PROJECT MANAGER

ΥΠΟΓΡΑΦΗ SIGNATURE ....

ΟΝΟΜΑ NAME

Asprofos Engineering

ΤΟ ΕΓΓΡΑΦΟ ΑΥΤΟ ΕΙΝΑΙ ΠΝΕΥΜΑΤΙΚΗ ΙΔΙΟΚΤΗΣΙΑ ΤΗΣ ΑΣΠΡΟΦΟΣ Α.Ε. ΚΑΙ ΑΠΑΓΟΡΕΥΕΤΑΙ Η ΑΝΑΤΥΠΩΣΗ, ΑΝΤΙΓΡΑΦΗ ΚΑΘΩΣ ΚΑΙ Η ΜΕ ΟΠΟΙΟΔΗΠΟΤΕ ΤΡΟΠΟ ΧΡΗΣΙΜΟΠΟΙΗΣΗ ΤΟΥ ΕΚΤΟΣ ΑΠΟ ΤΟΝ ΣΚΟΠΟ ΓΙΑ ΤΟΝ ΟΠΟΙΟ ΕΚΔΟΘΗΚΕ.

THIS DOCUMENT IS THE PROPERTY OF ASPROFOS S.A. AND IT SHALL NOT BE REPRODUCED, COPIED OR USED FOR ANY PROPOSE OTHER THAN THAT FOR WHICH IT IS SPECIALLY FURNISHED.

ΤΙΤΛΟΣ-TITLE

ΣΜΦΑ-ΑΓΩΓΟΣ ΦΥΣΙΚΟΥ ΑΕΡΙΟΥ ΥΨΗΛΗΣ ΠΙΕΣΗΣ ΠΡΟΣ ΚΟΡΙΝΘΟ
NGTS-HPNG PIPELINE TO KORINTHOS AREA
ΚΤΗΜΑΤΟΛΟΓΙΚΟ ΔΙΑΓΡΑΜΜΑ/ CADASTRAL DIAGRAM
ΑΠΟ Κ122Α ΕΩΣ Κ123 / FROM K122A ΠΡΟΣ K123

ΑΡ. ΣΥΜΒΟΛΑΙΟΥ: CONTRACT No: AF-11-8055

ΑΝΤΙΚΑΤΑΣΤΑΘΗΚΕ ΑΠΟ: SUPERSEDED BY:

ΑΝΤΙΚΑΘΙΣΤΑ ΤΟ: SUPERSEDES THE:

ΚΛΙΜΑΚΑ SCALE 1:1000

ΑΡ. ΣΧ. AF: AF DWG No: 8055-700-00-91-50

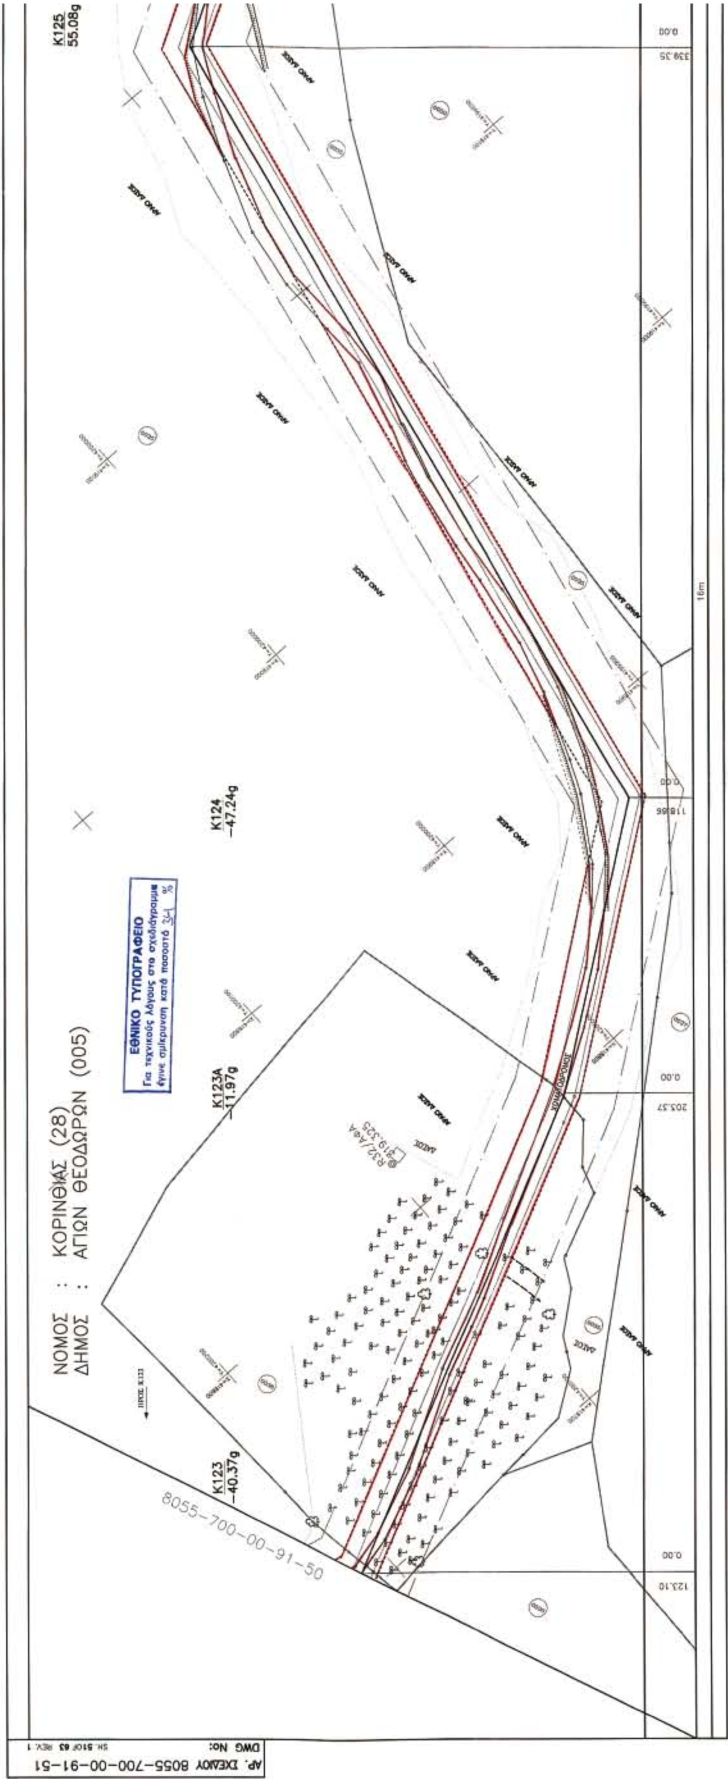
ΑΡ. ΣΧ. ΠΕΛΑΤΗ: CLIENT DWG No:

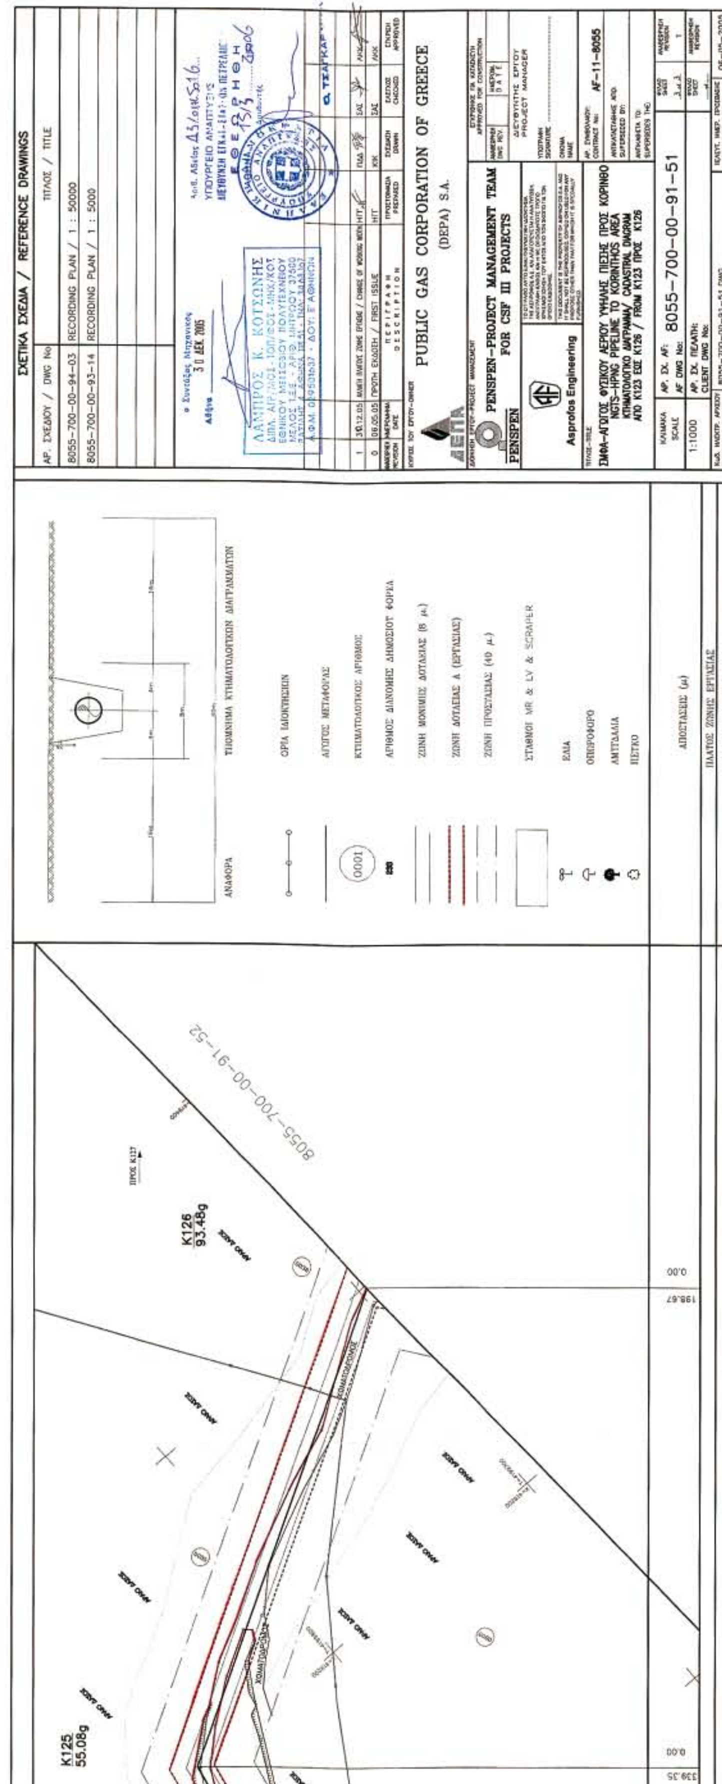
ΦΥΛΛΟ SHEET 3 of 3 | ΑΝΑΘΕΩΡΗΣΗ REVISION 1

ΦΥΛΛΟ SHEET ....of.... | ΑΝΑΘΕΩΡΗΣΗ REVISION

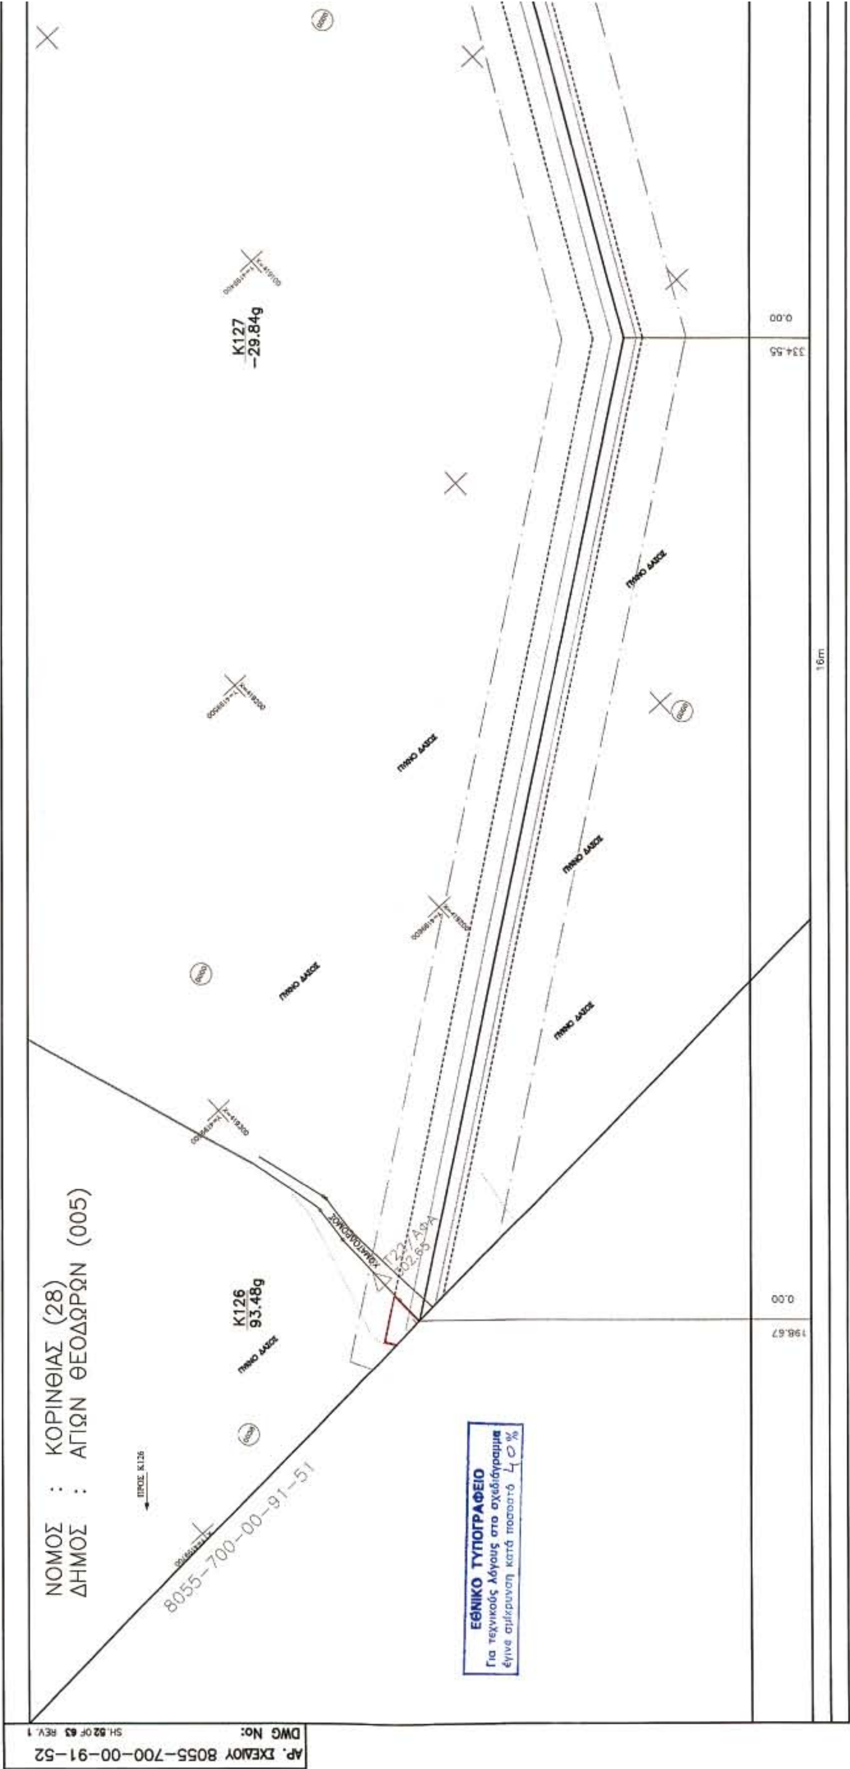
Κωδ. ΗΛΕΚΤΡ. ΑΡΧΕΙΟΥ ELECTRONIC FILE Code: 8055-700-00-91-50.DWG

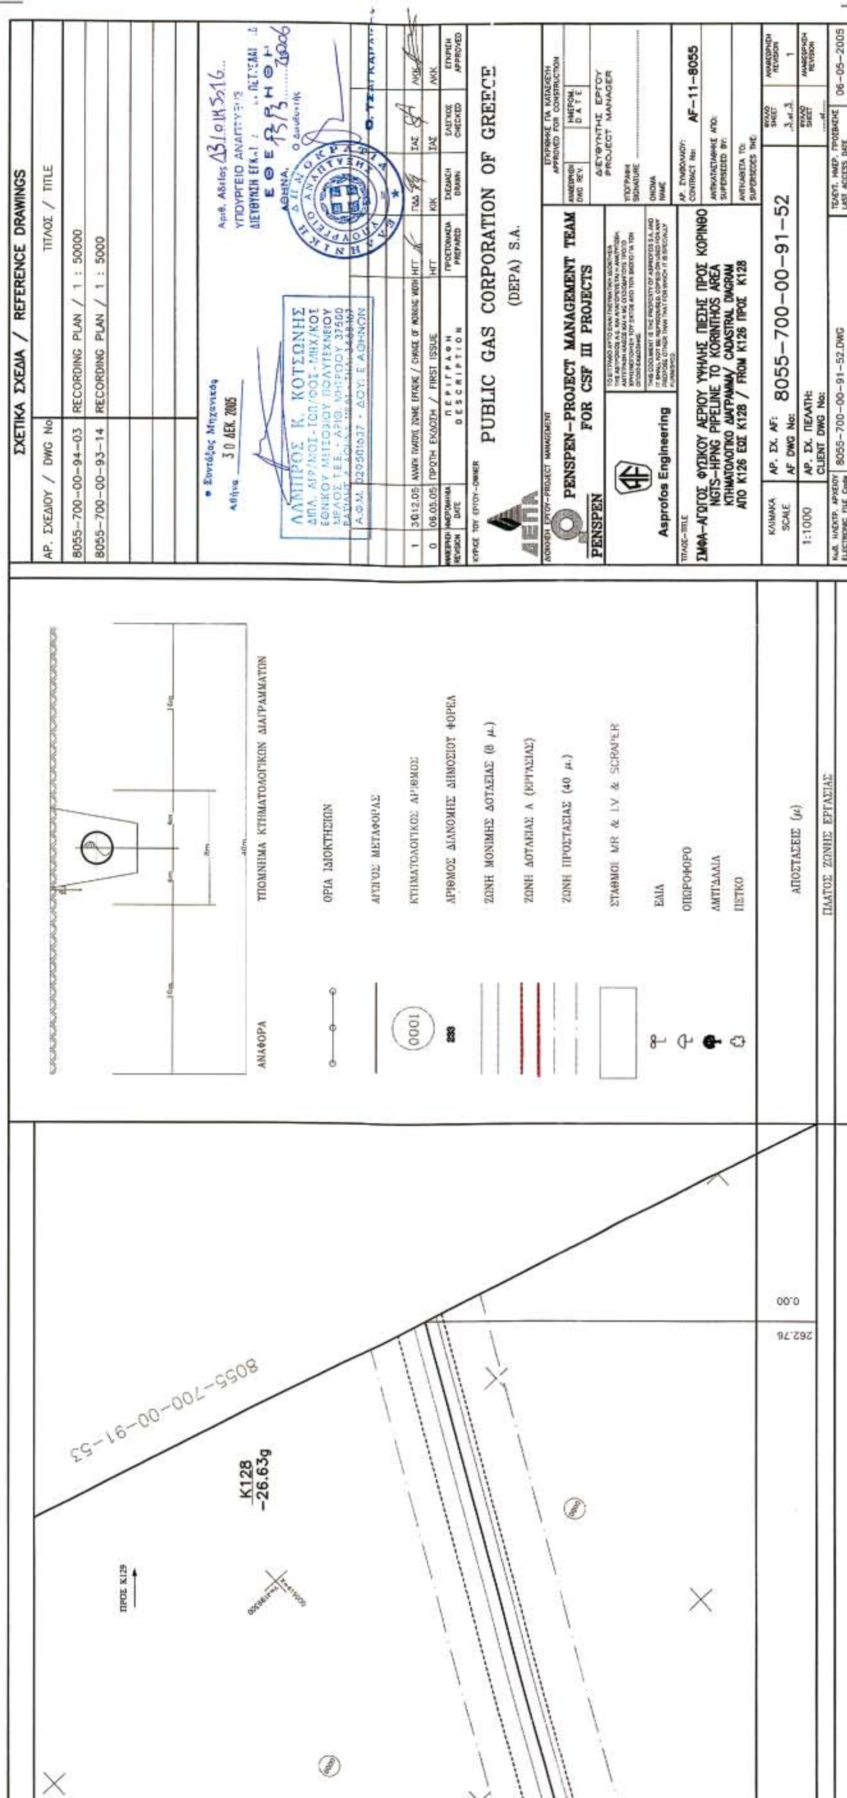
ΤΕΛΕΥΤ. ΗΜΕΡ. ΠΡΟΣΒΑΣΗΣ LAST ACCESS DATE: 06-05-2005

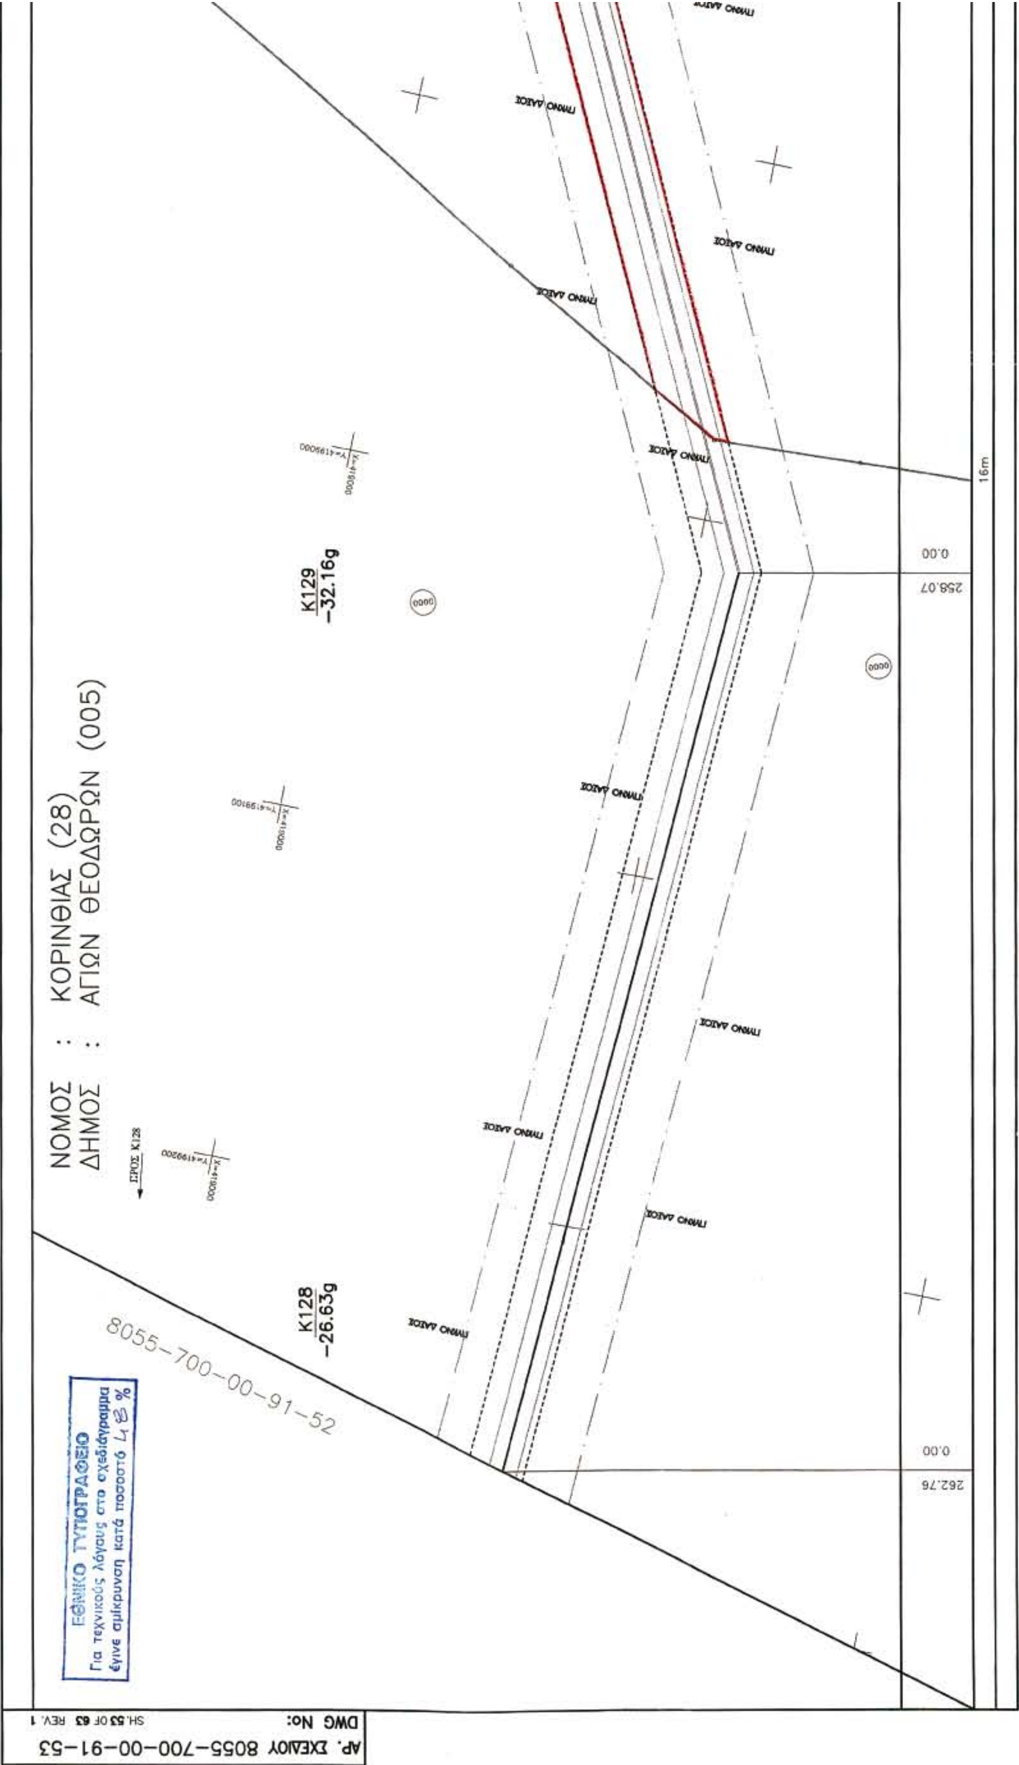

ΝΟΜΟΣ : ΚΟΡΙΝΘΙΑΣ (28)
ΔΗΜΟΣ : ΑΓΙΩΝ ΘΕΟΔΩΡΩΝ (005)
ΕΘΝΙΚΟ ΤΥΠΟΓΡΑΦΕΙΟ
Για τεχνικούς λόγους στο σχεδιάγραμμα έγινε σμίκρυνση κατά ποσοστό %
Κ125 55.08g
Κ124 -47.24g
Κ123Α -11.97g
Κ123 -40.37g
8055-700-00-91-50
DWG No:
ΑΡ. ΣΧΕΔΙΟΥ 8055-700-00-91-51



ΣΧΕΤΙΚΑ ΣΧΕΔΙΑ / REFERENCE DRAWINGS
ΑΡ. ΣΧΕΔΙΟΥ / DWG No
ΤΙΤΛΟΣ / TITLE
8055-700-00-94-03 RECORDING PLAN / 1 : 50000
8055-700-00-93-14 RECORDING PLAN / 1 : 5000
PUBLIC GAS CORPORATION OF GREECE
(DEPA) S.A.
PENSPEN-PROJECT MANAGEMENT TEAM
FOR CSF III PROJECTS
Asprofos Engineering
AF-11-8055
8055-700-00-91-51
1:1000
06-05-2005
ΑΝΑΦΟΡΑ
ΤΗΟΜΝΗΜΑ ΚΤΗΜΑΤΟΛΟΓΙΚΩΝ ΔΙΑΓΡΑΜΜΑΤΩΝ
ΟΡΙΑ ΙΔΙΟΚΤΗΣΙΩΝ
ΑΓΩΓΟΣ ΜΕΤΑΦΟΡΑΣ
ΚΤΗΜΑΤΟΛΟΓΙΚΟΣ ΑΡΙΘΜΟΣ
ΑΡΙΘΜΟΣ ΔΙΑΝΟΜΗΣ ΔΗΜΟΣΙΟΥ ΦΟΡΕΑ
ΖΩΝΗ ΜΟΝΙΜΗΣ ΔΟΥΛΕΙΑΣ (8 μ.)
ΖΩΝΗ ΔΟΥΛΕΙΑΣ Α (ΕΡΓΑΣΙΑΣ)
ΖΩΝΗ ΠΡΟΣΤΑΣΙΑΣ (40 μ.)
ΣΤΑΘΜΟΙ MR & LV & SCRAPER
ΕΛΙΑ
ΟΠΩΡΟΦΟΡΟ
ΑΜΠΕΛΙ
ΠΕΥΚΟ
ΑΠΟΣΤΑΣΕΙΣ (μ)
ΠΛΑΤΟΣ ΖΩΝΗΣ ΕΡΓΑΣΙΑΣ
K126
93.48g
K125
55.08g
8055-700-00-91-52
198.67
339.35
0.00


ΝΟΜΟΣ : ΚΟΡΙΝΘΙΑΣ (28)
ΔΗΜΟΣ : ΑΓΙΩΝ ΘΕΟΔΩΡΩΝ (005)
K127
-29.84g
K126
93.48g
16m
0.00
334+55
198.67
8055-700-00-91-51
ΕΘΝΙΚΟ ΤΥΠΟΓΡΑΦΕΙΟ
Για τεχνικούς λόγους στο σχεδιάγραμμα έγινε σμίκρυνση κατά ποσοστό 40%
ΑΡ. ΣΧΕΔΙΟΥ 8055-700-00-91-52
DWG No:
SH.52 OF 63 REV. 1


ΣΧΕΤΙΚΑ ΣΧΕΔΙΑ / REFERENCE DRAWINGS
8055-700-00-94-03 RECORDING PLAN / 1 : 50000
8055-700-00-93-14 RECORDING PLAN / 1 : 5000
PUBLIC GAS CORPORATION OF GREECE
(DEPA) S.A.
PENSPEN-PROJECT MANAGEMENT TEAM FOR CSF III PROJECTS
Asprofos Engineering
AF-11-8055
8055-700-00-91-52
1:1000
06-05-2005
K128
-26.63g
8055-700-00-91-53
ΠΡΟΣ Κ129
ΑΠΟΣΤΑΣΕΙΣ (μ)
ΠΛΑΤΟΣ ΖΩΝΗΣ ΕΡΓΑΣΙΑΣ


ΝΟΜΟΣ : ΚΟΡΙΝΘΙΑΣ (28)
ΔΗΜΟΣ : ΑΓΙΩΝ ΘΕΟΔΩΡΩΝ (005)
ΠΡΟΣ K128
K129
-32.16g
K128
-26.63g
8055-700-00-91-52
258.07
0.00
262.76
0.00
16m
ΕΘΝΙΚΟ ΤΥΠΟΓΡΑΦΕΙΟ
Για τεχνικούς λόγους στο σχεδιάγραμμα
έγινε σμίκρυνση κατά ποσοστό 48 %
ΑΡ. ΣΧΕΔΙΟΥ 8055-700-00-91-53
DWG No:
SH.53 OF 63 REV. 1

ΣΧΕΤΙΚΑ ΣΧΕΔΙΑ / REFERENCE DRAWINGS

ΑΡ. ΣΧΕΔΙΟΥ / DWG No	ΤΙΤΛΟΣ / TITLE
8055-700-00-94-03	RECORDING PLAN / 1 : 50000
8055-700-00-93-14	RECORDING PLAN / 1 : 5000

ο Συντάξας Μηχανικός
Αθήνα 30 ΔΕΚ. 2005

ΛΑΜΠΡΟΣ Κ. ΚΟΤΣΩΝΗΣ
ΔΙΠΛ. ΑΓΡ/ΜΟΣ-ΤΟΠ/ΦΟΣ-ΜΗΧ/ΚΟΣ
ΕΘΝΙΚΟΥ ΜΕΤΣΟΒΙΟΥ ΠΟΛΥΤΕΧΝΕΙΟΥ
ΜΕΛΟΣ Τ.Ε.Ε. - ΑΡΙΘ. ΜΗΤΡΩΟΥ 37500
Α.Φ.Μ. 029501637 - ΔΟΥ: Ε' ΑΘΗΝΩΝ

Αριθ. Αδείας 13/914.5016
ΥΠΟΥΡΓΕΙΟ ΑΝΑΠΤΥΞΗΣ
ΔΙΕΥΘΥΝΣΗ ΕΓΚΑΤ. ... ΠΕΤΡΕΛ. ΕΙΔΩΝ
ΕΘΕΩΡΗΘΗ
ΑΘΗΝΑ 15/3/2006
Ο Διευθυντής
Θ. ΤΣΑΓΚΑΡΑΚΟΥ

ΑΝΑΘΕΩΡΗΣΗ REVISION	ΗΜΕΡΟΜΗΝΙΑ DATE	ΠΕΡΙΓΡΑΦΗ DESCRIPTION	ΠΡΟΕΤΟΙΜΑΣΙΑ PREPARED	ΣΧΕΔΙΑΣΗ DRAWN	ΕΛΕΓΧΟΣ CHECKED	ΕΓΚΡΙΣΗ APPROVED
1	30.12.05	ΑΛΛΑΓΗ ΠΛΑΤΟΥΣ ΖΩΝΗΣ ΕΡΓΑΣΙΑΣ / CHANGE OF WORKING WIDTH	ΗΓΤ	ΠΔΔ	ΣΑΣ	ΑΚΚ
0	06.05.05	ΠΡΩΤΗ ΕΚΔΟΣΗ / FIRST ISSUE	ΗΓΤ	ΚΙΚ	ΣΑΣ	ΑΚΚ

ΚΥΡΙΟΣ ΤΟΥ ΕΡΓΟΥ-OWNER
ΔΕΠΑ
PUBLIC GAS CORPORATION OF GREECE
(DEPA) S.A.

ΔΙΟΙΚΗΣΗ ΕΡΓΟΥ-PROJECT MANAGEMENT
PENSPEN
PENSPEN-PROJECT MANAGEMENT TEAM
FOR CSF III PROJECTS

ΕΓΚΡΙΘΗΚΕ ΓΙΑ ΚΑΤΑΣΚΕΥΗ / APPROVED FOR CONSTRUCTION
ΑΝΑΘΕΩΡΗΣΗ DWG REV. | ΗΜΕΡΟΜ. DATE
ΔΙΕΥΘΥΝΤΗΣ ΕΡΓΟΥ / PROJECT MANAGER
ΥΠΟΓΡΑΦΗ SIGNATURE
ΟΝΟΜΑ NAME

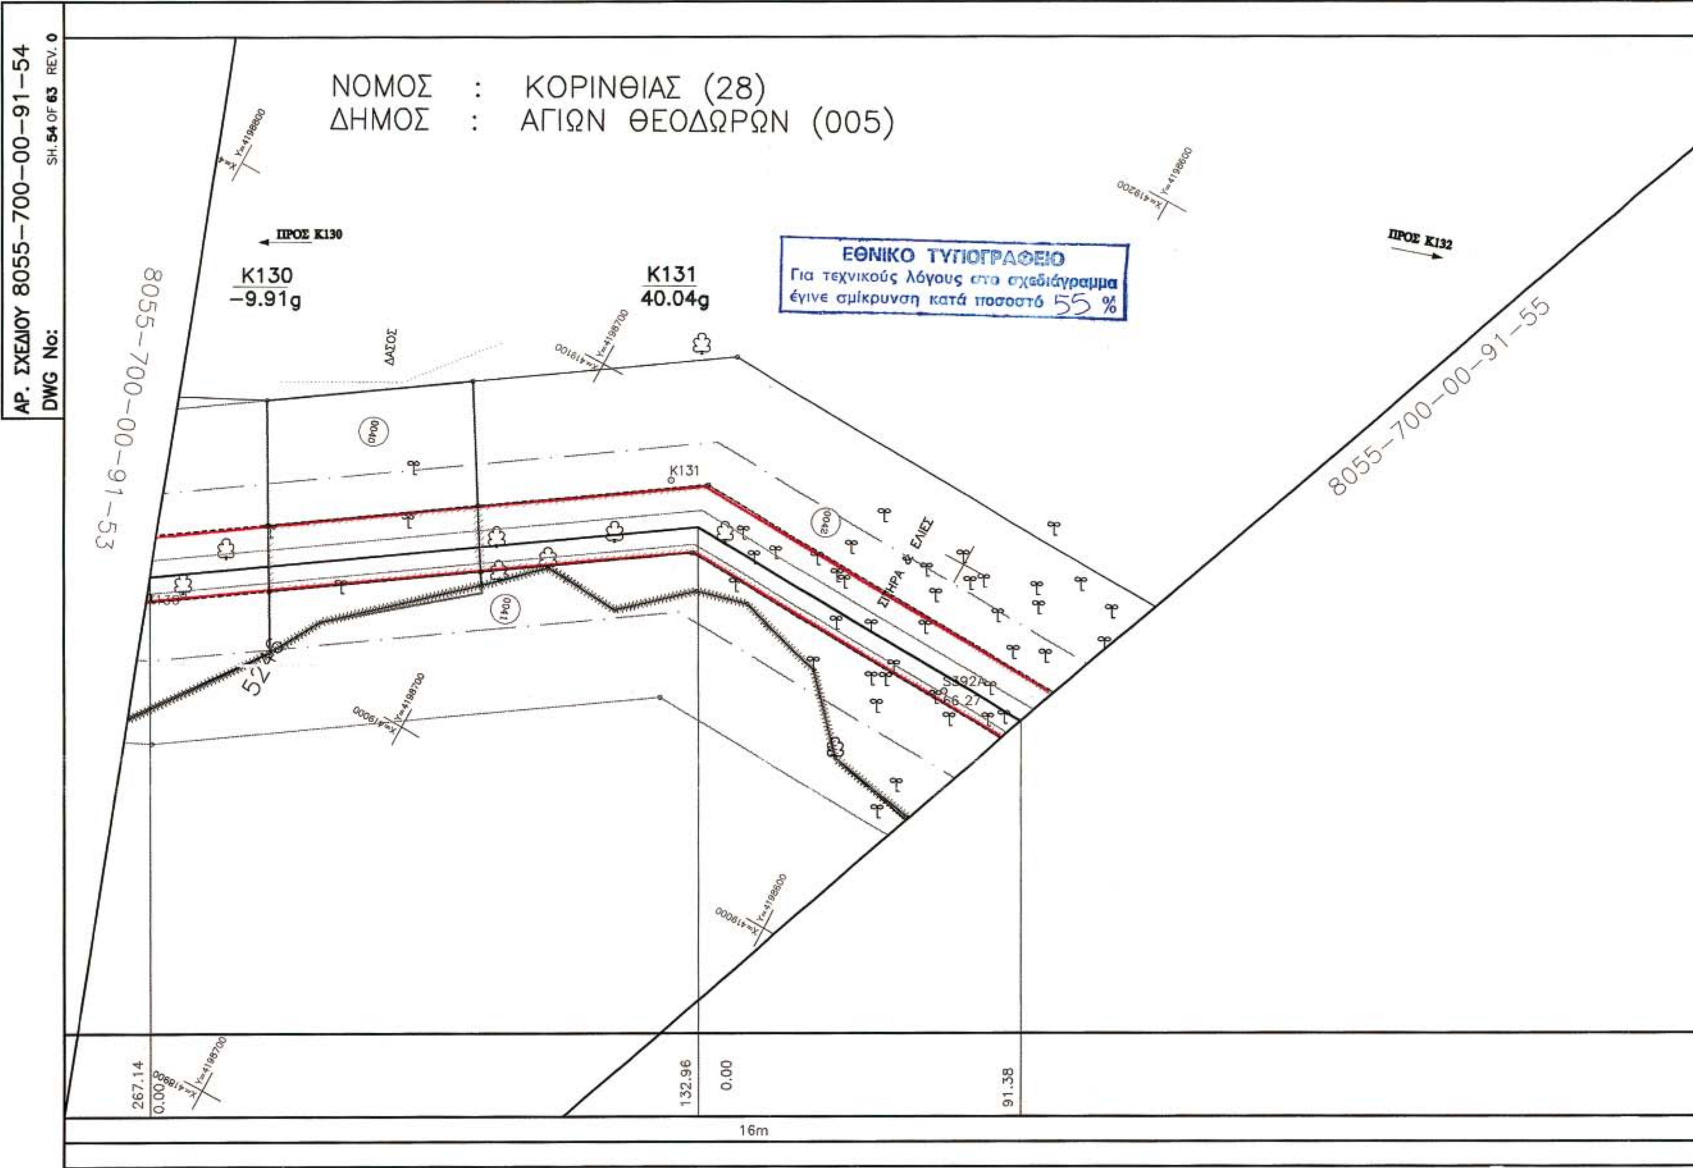
Asprofos Engineering

ΤΟ ΕΓΓΡΑΦΟ ΑΥΤΟ ΕΙΝΑΙ ΠΝΕΥΜΑΤΙΚΗ ΙΔΙΟΚΤΗΣΙΑ ΤΗΣ ΑΣΠΡΟΦΟΣ Α.Ε. ΚΑΙ ΑΠΑΓΟΡΕΥΕΤΑΙ Η ΑΝΑΠΑΡΑΓΩΓΗ, ΑΝΤΙΓΡΑΦΗ ΚΑΘΩΣ ΚΑΙ Η ΜΕ ΟΠΟΙΟΔΗΠΟΤΕ ΤΡΟΠΟ ΧΡΗΣΙΜΟΠΟΙΗΣΗ ΤΟΥ ΕΚΤΟΣ ΑΠΟ ΤΟΝ ΣΚΟΠΟ ΓΙΑ ΤΟΝ ΟΠΟΙΟ ΕΚΔΟΘΗΚΕ.
THIS DOCUMENT IS THE PROPERTY OF ASPROFOS S.A. AND IT SHALL NOT BE REPRODUCED, COPIED OR USED FOR ANY PROPOSE OTHER THAN THAT FOR WHICH IT IS SPECIALLY FURNISHED.

ΤΙΤΛΟΣ-TITLE
ΣΜΦΑ-ΑΓΩΓΟΣ ΦΥΣΙΚΟΥ ΑΕΡΙΟΥ ΥΨΗΛΗΣ ΠΙΕΣΗΣ ΠΡΟΣ ΚΟΡΙΝΘΟ
NGTS-HPNG PIPELINE TO KORINTHOS AREA
ΚΤΗΜΑΤΟΛΟΓΙΚΟ ΔΙΑΓΡΑΜΜΑ/ CADASTRAL DIAGRAM
ΑΠΟ Κ128 ΕΩΣ Κ130 / FROM K128 ΠΡΟΣ K130

ΑΡ. ΣΥΜΒΟΛΑΙΟΥ: CONTRACT No: AF-11-8055
ΑΝΤΙΚΑΤΑΣΤΑΘΗΚΕ ΑΠΟ: SUPERSEDED BY:
ΑΝΤΙΚΑΘΙΣΤΑ ΤΟ: SUPERSEDES THE:

ΚΛΙΜΑΚΑ SCALE	ΑΡ. ΣΧ. AF: AF DWG No:	8055-700-00-91-53	ΦΥΛΛΟ SHEET 3 of 3	ΑΝΑΘΕΩΡΗΣΗ REVISION 1
1:1000	ΑΡ. ΣΧ. ΠΕΛΑΤΗ: CLIENT DWG No:		ΦΥΛΛΟ SHEET ...of...	ΑΝΑΘΕΩΡΗΣΗ REVISION
Κωδ. ΗΛΕΚΤΡ. ΑΡΧΕΙΟΥ ELECTRONIC FILE Code	8055-700-00-91-53.DWG	ΤΕΛΕΥΤ. ΗΜΕΡ. ΠΡΟΣΒΑΣΗΣ LAST ACCESS DATE	06-05-2005	


ΑΡ. ΣΧΕΔΙΟΥ 8055-700-00-91-54
DWG No:
SH. 54 OF 63 REV. 0
ΝΟΜΟΣ : ΚΟΡΙΝΘΙΑΣ (28)
ΔΗΜΟΣ : ΑΓΙΩΝ ΘΕΟΔΩΡΩΝ (005)
ΕΘΝΙΚΟ ΤΥΠΟΓΡΑΦΕΙΟ
Για τεχνικούς λόγους στο σχεδιάγραμμα
έγινε σμίκρυνση κατά ποσοστό 55 %
ΠΡΟΣ K130
ΠΡΟΣ K132
K130
-9.91g
K131
40.04g
ΔΑΣΟΣ
8055-700-00-91-53
8055-700-00-91-55
K131
0040
0041
0042
267.14
0.00
132.96
0.00
91.38
16m

16m 4m 4m 16m
8m
40m

ΑΝΑΦΟΡΑ | ΥΠΟΜΝΗΜΑ ΚΤΗΜΑΤΟΛΟΓΙΚΩΝ ΔΙΑΓΡΑΜΜΑΤΩΝ

ΟΡΙΑ ΙΔΙΟΚΤΗΣΙΩΝ

ΑΓΩΓΟΣ ΜΕΤΑΦΟΡΑΣ

0001 ΚΤΗΜΑΤΟΛΟΓΙΚΟΣ ΑΡΙΘΜΟΣ

233 ΑΡΙΘΜΟΣ ΔΙΑΝΟΜΗΣ ΔΗΜΟΣΙΟΥ ΦΟΡΕΑ

ΖΩΝΗ ΜΟΝΙΜΗΣ ΔΟΥΛΕΙΑΣ (8 μ.)

ΖΩΝΗ ΔΟΥΛΕΙΑΣ Α (ΕΡΓΑΣΙΑΣ)

ΖΩΝΗ ΠΡΟΣΤΑΣΙΑΣ (40 μ.)

ΣΤΑΘΜΟΙ MR & LV & SCRAPER

ΕΛΙΑ

ΟΠΩΡΟΦΟΡΟ

ΑΜΥΓΔΑΛΙΑ

ΠΕΥΚΟ

ΑΠΟΣΤΑΣΕΙΣ (μ)

ΠΛΑΤΟΣ ΖΩΝΗΣ ΕΡΓΑΣΙΑΣ

ΣΧΕΤΙΚΑ ΣΧΕΔΙΑ / REFERENCE DRAWINGS

ΑΡ. ΣΧΕΔΙΟΥ / DWG No	ΤΙΤΛΟΣ / TITLE
8055-700-00-94-03	RECORDING PLAN / 1 : 50000
8055-700-00-93-14	RECORDING PLAN / 1 : 5000

• Συντάξας Μηχανικός
30 ΔΕΚ. 2005
Αθήνα

ΛΑΜΠΡΟΣ Κ. ΚΟΤΣΩΝΗΣ
ΔΙΠΛ. ΑΓΡ/ΜΟΣ - ΤΟΠ/ΦΟΣ - ΜΗΧ/ΚΟΣ
ΕΘΝΙΚΟΥ ΜΕΤΣΟΒΙΟΥ ΠΟΛΥΤΕΧΝΕΙΟΥ
ΜΕΛΟΣ Τ.Ε.Ε. - ΑΡΙΘ. ΜΗΤΡΩΟΥ 37500
ΒΑΣΙΛΗΣ 4 ΑΘΗΝΑ 118 51 - ΤΗΛ: 34.68.167
Α.Φ.Μ. 029501637 - ΔΟΥ: Ε' ΑΘΗΝΩΝ

Αριθ. Αδείας 25/9/1.3016
ΥΠΟΥΡΓΕΙΟ ΑΝΑΠΤΥΞΗΣ
ΔΙΕΥΘΥΝΣΗ ΕΓΚ... ΠΕΤΡΕΛ...
Ε Θ Ε Ω Ρ Η Θ Η
ΑΘΗΝΑ, 13/3 2006
Ο Διευθυντής
ΕΛΛΗΝΙΚΗ ΔΗΜΟΚΡΑΤΙΑ ΥΠΟΥΡΓΕΙΟ ΑΝΑΠΤΥΞΗΣ
Θ. ΤΣΑΓΚΑΡΑΚΟΥ

ΑΝΑΘΕΩΡΗΣΗ REVISION	ΗΜΕΡΟΜΗΝΙΑ DATE	ΠΕΡΙΓΡΑΦΗ DESCRIPTION	ΠΡΟΕΤΟΙΜΑΣΙΑ PREPARED	ΣΧΕΔΙΑΣΗ DRAWN	ΕΛΕΓΧΟΣ CHECKED	ΕΓΚΡΙΣΗ APPROVED
0	06.05.05	ΠΡΩΤΗ ΕΚΔΟΣΗ / FIRST ISSUE	ΗΓΤ	ΚΙΚ	ΣΑΣ	ΛΚΚ

ΚΥΡΙΟΣ ΤΟΥ ΕΡΓΟΥ–OWNER
ΔΕΠΑ
PUBLIC GAS CORPORATION OF GREECE
(DEPA) S.A.

ΔΙΟΙΚΗΣΗ ΕΡΓΟΥ–PROJECT MANAGEMENT
PENSPEN
PENSPEN–PROJECT MANAGEMENT TEAM FOR CSF III PROJECTS

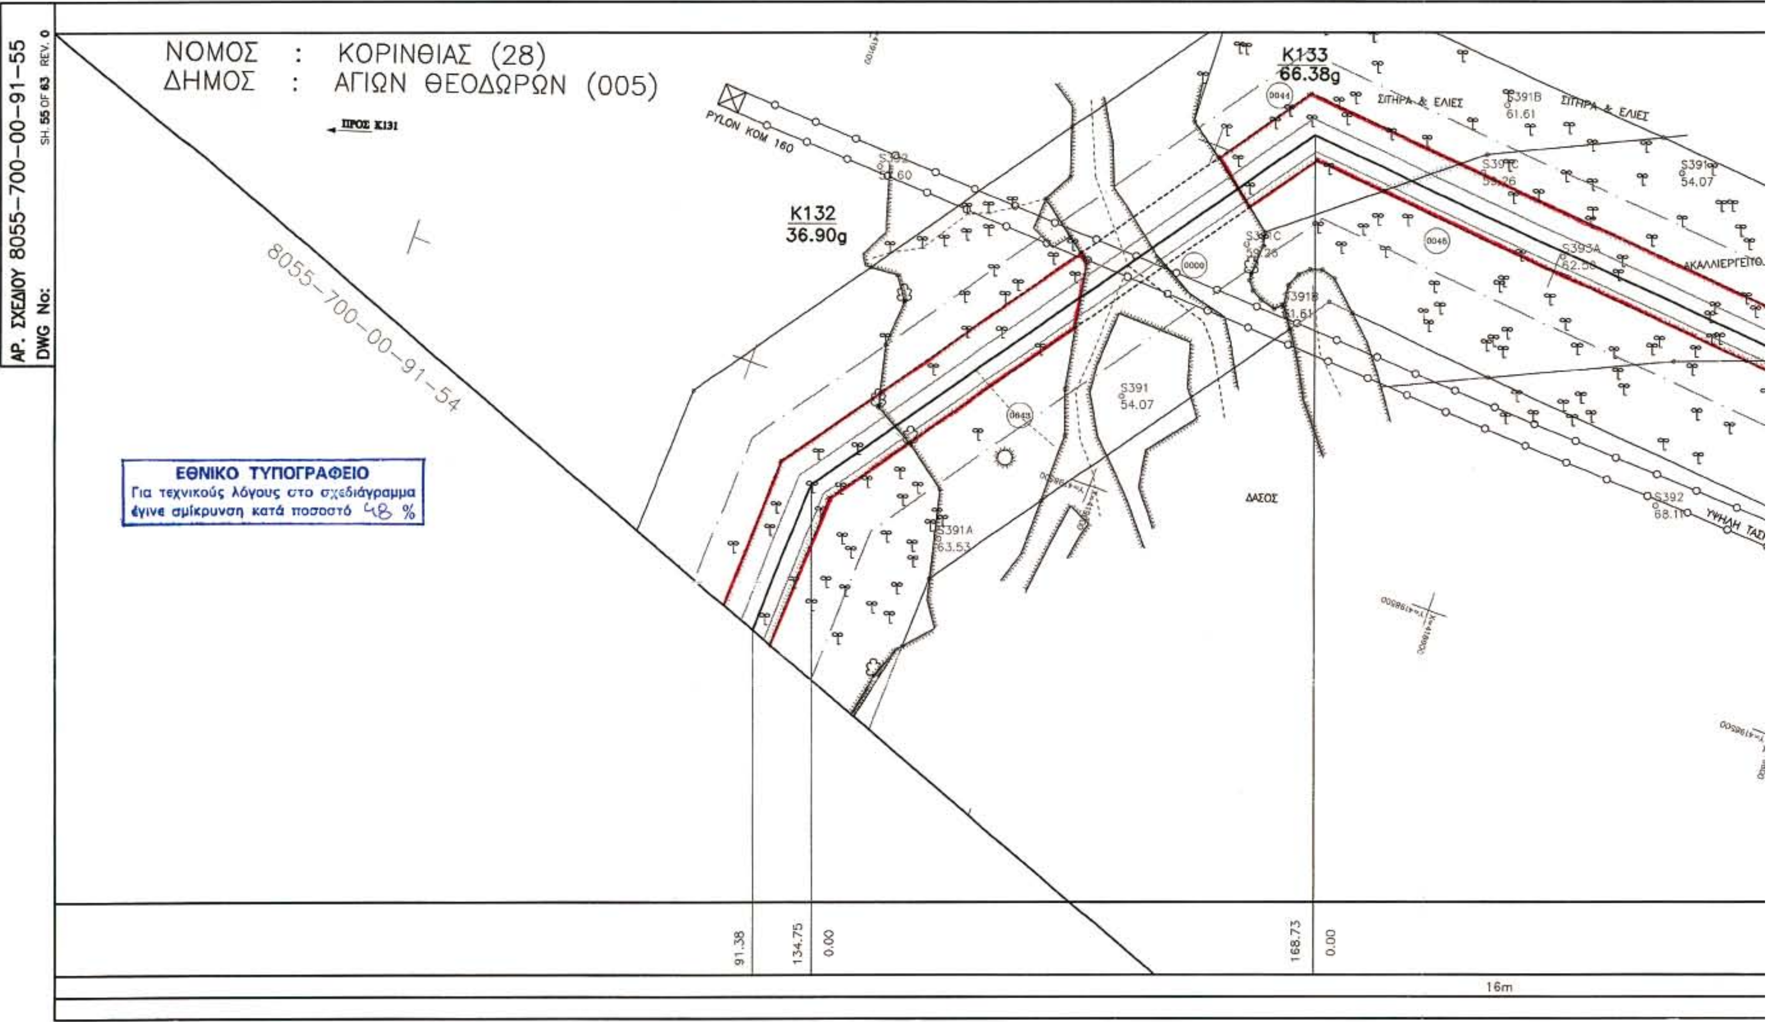
ΕΓΚΡΙΘΗΚΕ ΓΙΑ ΚΑΤΑΣΚΕΥΗ / APPROVED FOR CONSTRUCTION
ΑΝΑΘΕΩΡΗΣΗ DWG REV. | ΗΜΕΡΟΜ. DATE
ΔΙΕΥΘΥΝΤΗΣ ΕΡΓΟΥ / PROJECT MANAGER
ΥΠΟΓΡΑΦΗ SIGNATURE ....
ΟΝΟΜΑ NAME

Asprofos Engineering
ΤΟ ΕΓΓΡΑΦΟ ΑΥΤΟ ΕΙΝΑΙ ΠΝΕΥΜΑΤΙΚΗ ΙΔΙΟΚΤΗΣΙΑ ΤΗΣ ΑΣΠΡΟΦΟΣ Α.Ε. ΚΑΙ ΑΠΑΓΟΡΕΥΕΤΑΙ Η ΑΝΑΤΥΠΩΣΗ, ΑΝΤΙΓΡΑΦΗ ΚΑΘΩΣ ΚΑΙ Η ΜΕ ΟΠΟΙΟΔΗΠΟΤΕ ΤΡΟΠΟ ΧΡΗΣΙΜΟΠΟΙΗΣΗ ΤΟΥ ΕΚΤΟΣ ΑΠΟ ΤΟΝ ΣΚΟΠΟ ΓΙΑ ΤΟΝ ΟΠΟΙΟ ΕΚΔΟΘΗΚΕ.
THIS DOCUMENT IS THE PROPERTY OF ASPROFOS S.A. AND IT SHALL NOT BE REPRODUCED, COPIED OR USED FOR ANY PURPOSE OTHER THAN THAT FOR WHICH IT IS SPECIALLY FURNISHED.

ΤΙΤΛΟΣ–TITLE
ΣΜΦΑ–ΑΓΩΓΟΣ ΦΥΣΙΚΟΥ ΑΕΡΙΟΥ ΥΨΗΛΗΣ ΠΙΕΣΗΣ ΠΡΟΣ ΚΟΡΙΝΘΟ
NGTS–HPNG PIPELINE ΠΡΟΣ KORINTHOS AREA
ΚΤΗΜΑΤΟΛΟΓΙΚΟ ΔΙΑΓΡΑΜΜΑ/ CADASTRAL DIAGRAM
ΑΠΟ Κ130 ΕΩΣ Κ131+91.38 / FROM K130 ΠΡΟΣ K131+91.38

ΑΡ. ΣΥΜΒΟΛΑΙΟΥ: CONTRACT No: AF-11-8055
ΑΝΤΙΚΑΤΑΣΤΑΘΗΚΕ ΑΠΟ: SUPERSEDED BY:
ΑΝΤΙΚΑΘΙΣΤΑ ΤΟ: SUPERSEDES THE:

ΚΛΙΜΑΚΑ SCALE	ΑΡ. ΣΧ. AF: AF DWG No: 8055-700-00-91-54	ΦΥΛΛΟ SHEET 3 of 3	ΑΝΑΘΕΩΡΗΣΗ REVISION 0
1:1000	ΑΡ. ΣΧ. ΠΕΛΑΤΗ: CLIENT DWG No:	ΦΥΛΛΟ SHEET ...of...	ΑΝΑΘΕΩΡΗΣΗ REVISION
Κωδ. ΗΛΕΚΤΡ. ΑΡΧΕΙΟΥ ELECTRONIC FILE Code	8055-700-00-91-54.DWG	ΤΕΛΕΥΤ. ΗΜΕΡ. ΠΡΟΣΒΑΣΗΣ LAST ACCESS DATE	06-05-2005


ΝΟΜΟΣ : ΚΟΡΙΝΘΙΑΣ (28)
ΔΗΜΟΣ : ΑΓΙΩΝ ΘΕΟΔΩΡΩΝ (005)
ΠΡΟΣ Κ131
8055-700-00-91-54
ΕΘΝΙΚΟ ΤΥΠΟΓΡΑΦΕΙΟ
Για τεχνικούς λόγους στο σχεδιάγραμμα
έγινε σμίκρυνση κατά ποσοστό 48 %
K132
36.90g
K133
66.38g
PYLON KOM 160
ΔΑΣΟΣ
ΣΙΤΗΡΑ & ΕΛΙΕΣ
ΑΚΑΛΛΙΕΡΓΗΤΟ
S391
54.07
S391A
63.53
S392
68.11
91.38
134.75
0.00
168.73
0.00
16m
ΑΡ. ΣΧΕΔΙΟΥ 8055-700-00-91-55
DWG No:
SH. 55 OF 63 REV. 0

ΠΡΟΣ K135

K134
−4.98g

S391A
63.54

S393B
64.05

ΕΛΙΕΣ

ΧΕΡΣΟ

ΧΕΡΣΟ

ΡΓΕΙΤΟ

(0046) (0047) (0048) (0049) (0050)

PYLON KOM 161

8055−700−00−91−56

240.86

0.00

16m 4m 4m 16m

8m

40m

ΑΝΑΦΟΡΑ	ΥΠΟΜΝΗΜΑ ΚΤΗΜΑΤΟΛΟΓΙΚΩΝ ΔΙΑΓΡΑΜΜΑΤΩΝ
	ΟΡΙΑ ΙΔΙΟΚΤΗΣΙΩΝ
	ΑΓΩΓΟΣ ΜΕΤΑΦΟΡΑΣ
0001	ΚΤΗΜΑΤΟΛΟΓΙΚΟΣ ΑΡΙΘΜΟΣ
233	ΑΡΙΘΜΟΣ ΔΙΑΝΟΜΗΣ ΔΗΜΟΣΙΟΥ ΦΟΡΕΑ
	ΖΩΝΗ ΜΟΝΙΜΗΣ ΔΟΥΛΕΙΑΣ (8 μ.)
	ΖΩΝΗ ΔΟΥΛΕΙΑΣ Α (ΕΡΓΑΣΙΑΣ)
	ΖΩΝΗ ΠΡΟΣΤΑΣΙΑΣ (40 μ.)
	ΣΤΑΘΜΟΙ MR & LV & SCRAPER
	ΕΛΙΑ
	ΟΠΩΡΟΦΟΡΟ
	ΑΜΥΓΔΑΛΙΑ
	ΠΕΥΚΟ

ΑΠΟΣΤΑΣΕΙΣ (μ)

ΠΛΑΤΟΣ ΖΩΝΗΣ ΕΡΓΑΣΙΑΣ

ΣΧΕΤΙΚΑ ΣΧΕΔΙΑ / REFERENCE DRAWINGS

ΑΡ. ΣΧΕΔΙΟΥ / DWG No	ΤΙΤΛΟΣ / TITLE
8055−700−00−94−03	RECORDING PLAN / 1 : 50000
8055−700−00−93−14	RECORDING PLAN / 1 : 5000

ο Συντάξας Μηχανικός
Αθήνα 30 ΔΕΚ. 2005
ΛΑΜΠΡΟΣ Κ. ΚΟΤΣΩΝΗΣ
ΔΙΠΛ. ΑΓΡ/ΜΟΣ-ΤΟΠ/ΦΟΣ-ΜΗΧ/ΚΟΣ
ΕΘΝΙΚΟΥ ΜΕΤΣΟΒΙΟΥ ΠΟΛΥΤΕΧΝΕΙΟΥ
ΜΕΛΟΣ Τ.Ε.Ε. - ΑΡΙΘ. ΜΗΤΡΩΟΥ 37500
ΒΑΣΙΛΗΣ 4 ΑΘΗΝΑ 118 51 - ΤΗΛ: 34.68.167
Α.Φ.Μ. 029501637 - ΔΟΥ: Ε΄ ΑΘΗΝΩΝ

Αριθ. Αδείας 45/οικ.5.016
ΥΠΟΥΡΓΕΙΟ ΑΝΑΠΤΥΞΗΣ
ΔΙΕΥΘΥΝΣΗ ΕΓΚΑΤ-ΣΕΩΝ ΠΕΤΡΕΛ/ΕΙΔΩΝ
ΕΘΕΩΡΗΘΗ
ΑΘΗΝΑ, 13/3/2006
Ο Διευθυντής
Θ. ΤΣΑΓΚΑΡΑΚΟΥ

ΑΝΑΘΕΩΡΗΣΗ REVISION	ΗΜΕΡΟΜΗΝΙΑ DATE	ΠΕΡΙΓΡΑΦΗ DESCRIPTION	ΠΡΟΣΤΟΙΜΑΣΙΑ PREPARED	ΣΧΕΔΙΑΣΗ DRAWN	ΕΛΕΓΧΟΣ CHECKED	ΕΓΚΡΙΣΗ APPROVED
0	06.05.05	ΠΡΩΤΗ ΕΚΔΟΣΗ / FIRST ISSUE	ΗΓΓ	ΚΙΚ	ΕΑΣ	ΛΚΚ

ΚΥΡΙΟΣ ΤΟΥ ΕΡΓΟΥ−OWNER
ΔΕΠΑ
PUBLIC GAS CORPORATION OF GREECE
(DEPA) S.A.

ΔΙΟΙΚΗΣΗ ΕΡΓΟΥ−PROJECT MANAGEMENT
PENSPEN
PENSPEN−PROJECT MANAGEMENT TEAM
FOR CSF III PROJECTS

ΕΓΚΡΙΘΗΚΕ ΓΙΑ ΚΑΤΑΣΚΕΥΗ
APPROVED FOR CONSTRUCTION
ΑΝΑΘΕΩΡΗΣΗ DWG REV. | ΗΜΕΡΟΜ. DATE
ΔΙΕΥΘΥΝΤΗΣ ΕΡΓΟΥ
PROJECT MANAGER
ΥΠΟΓΡΑΦΗ SIGNATURE
ΟΝΟΜΑ NAME

Asprofos Engineering

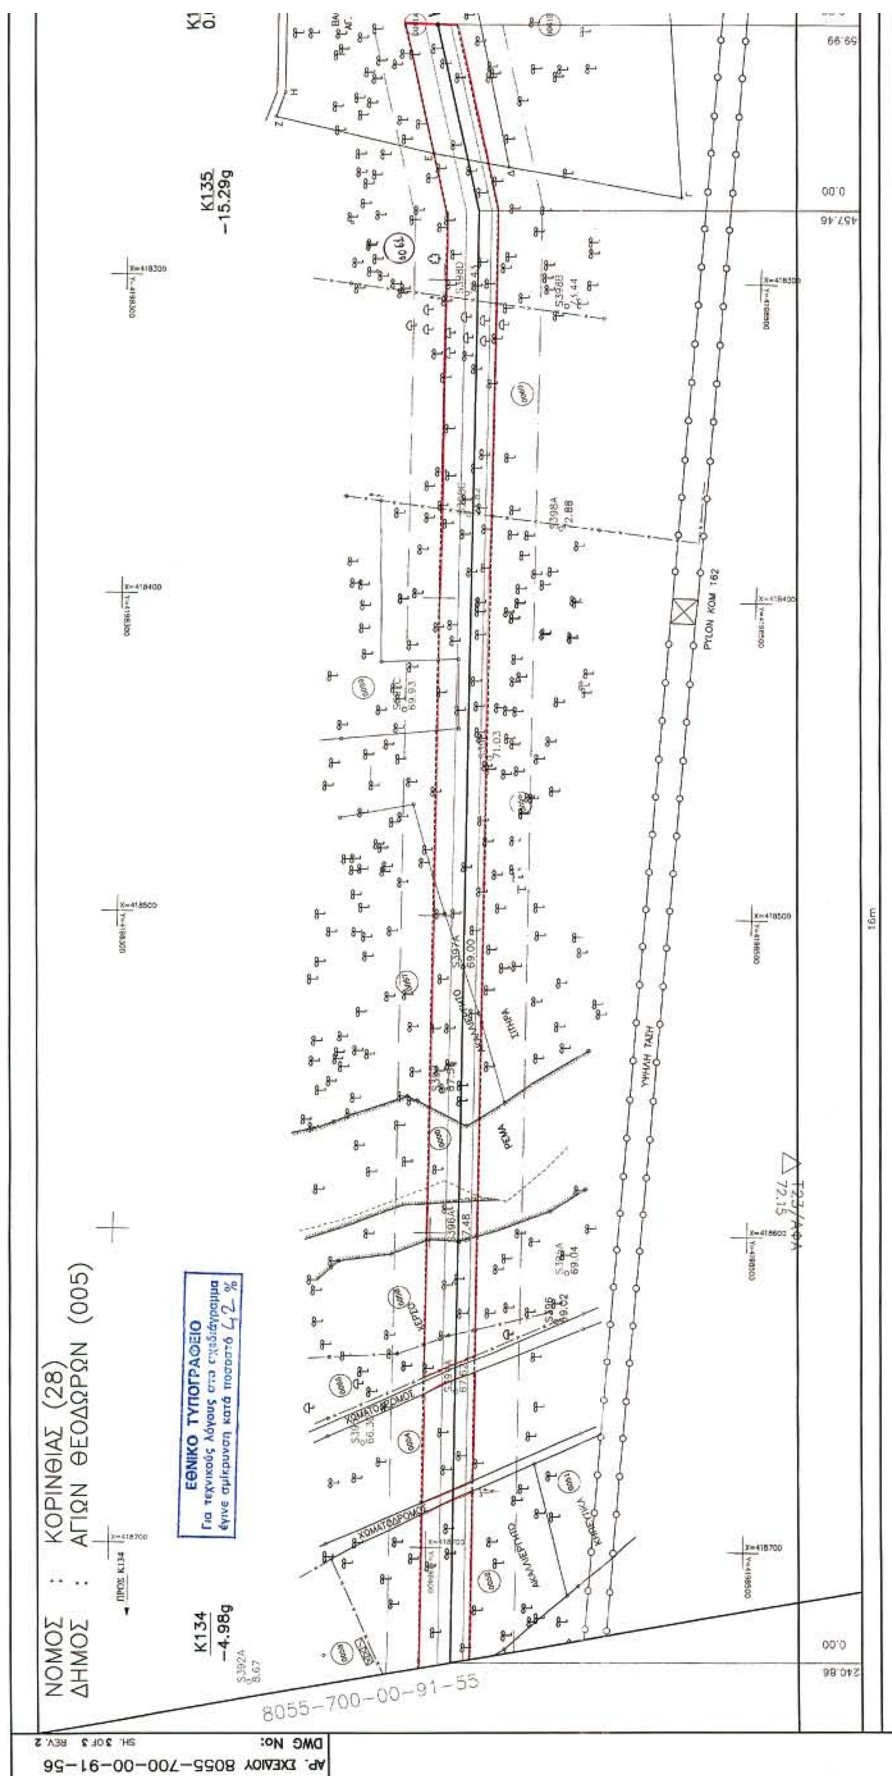
ΤΟ ΕΓΓΡΑΦΟ ΑΥΤΟ ΕΙΝΑΙ ΠΝΕΥΜΑΤΙΚΗ ΙΔΙΟΚΤΗΣΙΑ ΤΗΣ ΑΣΠΡΟΦΟΣ Α.Ε. ΚΑΙ ΑΠΑΓΟΡΕΥΕΤΑΙ Η ΑΝΑΠΥΞΗ, ΑΝΤΙΓΡΑΦΗ ΚΑΘΩΣ ΚΑΙ Η ΜΕ ΟΠΟΙΟΔΗΠΟΤΕ ΤΡΟΠΟ ΧΡΗΣΙΜΟΠΟΙΗΣΗ ΤΟΥ ΕΚΤΟΣ ΑΠΟ ΤΟΝ ΣΚΟΠΟ ΓΙΑ ΤΟΝ ΟΠΟΙΟ ΕΚΔΟΘΗΚΕ.

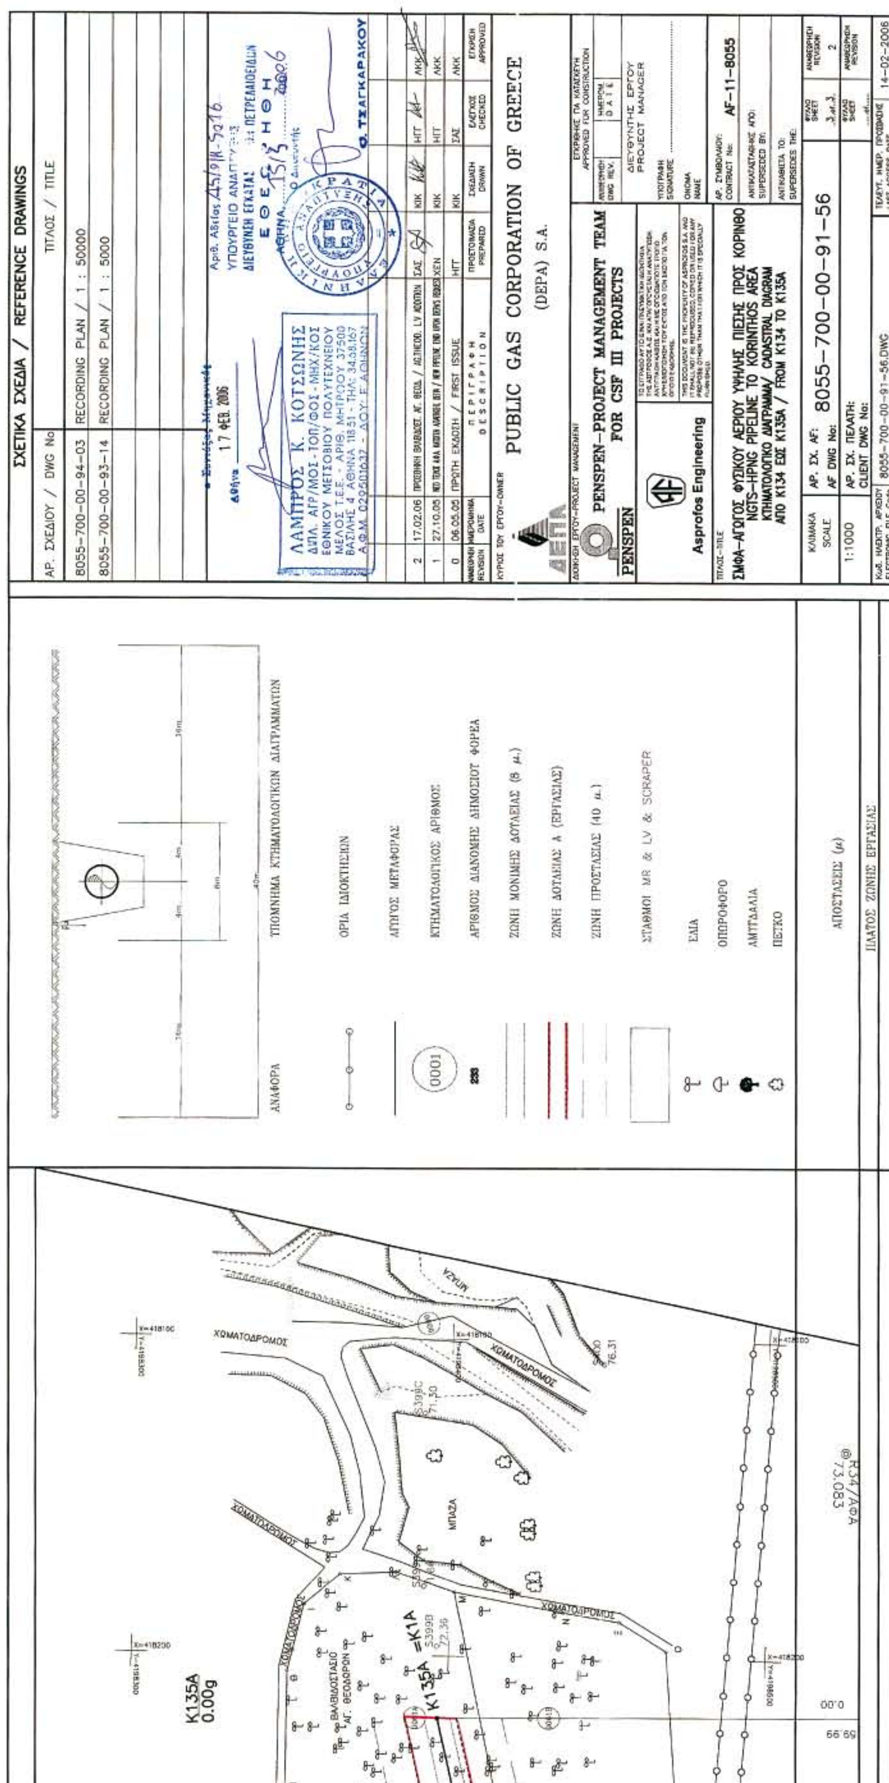
THIS DOCUMENT IS THE PROPERTY OF ASPROFOS S.A. AND IT SHALL NOT BE REPRODUCED, COPIED OR USED FOR ANY PURPOSE OTHER THAN THAT FOR WHICH IT IS SPECIALLY FURNISHED.

ΤΙΤΛΟΣ−TITLE
ΣΜΦΑ−ΑΓΩΓΟΣ ΦΥΣΙΚΟΥ ΑΕΡΙΟΥ ΥΨΗΛΗΣ ΠΙΕΣΗΣ ΠΡΟΣ ΚΟΡΙΝΘΟ
NGTS−HPNG PIPELINE ΠΡΟΣ KORINTHOS AREA
ΚΤΗΜΑΤΟΛΟΓΙΚΟ ΔΙΑΓΡΑΜΜΑ/ CADASTRAL DIAGRAM
ΑΠΟ K131+91.38 ΕΩΣ K134 / FROM K131+91.38 ΠΡΟΣ K134

ΑΡ. ΣΥΜΒΟΛΑΙΟΥ: CONTRACT No: AF−11−8055
ΑΝΤΙΚΑΤΑΣΤΑΘΗΚΕ ΑΠΟ: SUPERSEDED BY:
ΑΝΤΙΚΑΘΙΣΤΑ ΤΟ: SUPERSEDES THE:

ΚΛΙΜΑΚΑ SCALE	ΑΡ. ΣΧ. AF: AF DWG No:	8055−700−00−91−55	ΦΥΛΛΟ SHEET 3 of 3	ΑΝΑΘΕΩΡΗΣΗ REVISION 0
1:1000	ΑΡ. ΣΧ. ΠΕΛΑΤΗ: CLIENT DWG No:		ΦΥΛΛΟ SHEET ...of...	ΑΝΑΘΕΩΡΗΣΗ REVISION
Κωδ. ΗΛΕΚΤΡ. ΑΡΧΕΙΟΥ ELECTRONIC FILE Code	8055−700−00−91−55.DWG		ΤΕΛΕΥΤ. ΗΜΕΡ. ΠΡΟΣΒΑΣΗΣ LAST ACCESS DATE	06−05−2005


ΝΟΜΟΣ : ΚΟΡΙΝΘΙΑΣ (28)
ΔΗΜΟΣ : ΑΓΙΩΝ ΘΕΟΔΩΡΩΝ (005)
ΕΘΝΙΚΟ ΤΥΠΟΓΡΑΦΕΙΟ
Για τεχνικούς λόγους στο σχεδιάγραμμα έγινε σμίκρυνση κατά ποσοστό 42 %
K135
-15.29g
K134
-4.98g
ΠΥΛΩΝ ΚΟΜ 162
ΥΨΗΛΗ ΤΑΣΗ
ΧΩΜΑΤΟΔΡΟΜΟΣ
ΡΕΜΑ
16m
8055-700-00-91-55
ΑΡ. ΣΧΕΔΙΟΥ 8055-700-00-91-56
DWG No:
SH. 3 OF 3 REV. 2



ΣΧΕΤΙΚΑ ΣΧΕΔΙΑ / REFERENCE DRAWINGS

ΑΡ. ΣΧΕΔΙΟΥ / DWG No	ΤΙΤΛΟΣ / TITLE

ΑΝΑΘΕΩΡΗΣΗ REVISION	ΗΜΕΡΟΜΗΝΙΑ DATE	ΠΕΡΙΓΡΑΦΗ DESCRIPTION	ΠΡΟΕΤΟΙΜΑΣΙΑ PREPARED	ΣΧΕΔΙΑΣΗ DRAWN	ΕΛΕΓΧΟΣ CHECKED	ΕΓΚΡΙΣΗ APPROVED
3	07.03.06	ΠΡΟΣΘΗΚΗ ΣΤΟΙΧΕΙΩΝ / DATA ADDITION	ΣΑΣ	ΚΙΚ	ΗΓΓ	ΛΚΚ
2	17.02.06	ΑΛΛΑΓΗ ΧΑΡΑΞΗΣ / CHANGE OF ROUTING	ΣΑΣ	ΚΙΚ	ΗΓΓ	ΛΚΚ
1	01.02.06	ΑΛΛΑΓΗ ΧΑΡΑΞΗΣ (Κ1Α–Κ5)/CHANGE OF ROUTING (K1A–K5)	ΧΕΝ	ΚΙΚ	ΣΑΣ	ΛΚΚ
0	06.05.05	ΠΡΩΤΗ ΕΚΔΟΣΗ / FIRST ISSUE	ΗΓΓ	ΚΙΚ	ΣΑΣ	ΛΚΚ

ΚΥΡΙΟΣ ΤΟΥ ΕΡΓΟΥ–OWNER

ΔΕΠΑ

PUBLIC GAS CORPORATION OF GREECE
(DEPA) S.A.

ΔΙΟΙΚΗΣΗ ΕΡΓΟΥ–PROJECT MANAGEMENT

PENSPEN

PENSPEN–PROJECT MANAGEMENT TEAM FOR CSF III PROJECTS

ΕΓΚΡΙΘΗΚΕ ΓΙΑ ΚΑΤΑΣΚΕΥΗ
APPROVED FOR CONSTRUCTION

ΑΝΑΘΕΩΡΗΣΗ DWG REV.		ΗΜΕΡΟΜ. DATE	

ΔΙΕΥΘΥΝΤΗΣ ΕΡΓΟΥ
PROJECT MANAGER

ΥΠΟΓΡΑΦΗ SIGNATURE ....

ΟΝΟΜΑ NAME

Asprofos Engineering

ΤΙΤΛΟΣ–TITLE

ΣΜΦΑ–ΑΓΩΓΟΣ ΦΥΣΙΚΟΥ ΑΕΡΙΟΥ ΥΨΗΛΗΣ ΠΙΕΣΗΣ ΠΡΟΣ MOTOR OIL
NGTS–HPNG PIPELINE TO MOTOR OIL AREA
ΚΤΗΜΑΤΟΛΟΓΙΚΟΣ ΠΙΝΑΚΑΣ ΑΠΑΛΛΟΤΡΙΩΣΗΣ ΧΩΡΙΣ ΤΙΜΕΣ (ΑΡΙΘΜΗΤΙΚΟΣ)
ΝΟΜΟΣ ΚΟΡΙΝΘΙΑΣ

ΑΡ. ΣΥΜΒΟΛΑΙΟΥ: CONTRACT No: AF–11–8055

ΑΝΤΙΚΑΤΑΣΤΑΘΗΚΕ ΑΠΟ: SUPERSEDED BY:

ΑΝΤΙΚΑΘΙΣΤΑ ΤΟ: SUPERSEDES THE:

ΚΛΙΜΑΚΑ SCALE	ΑΡ. ΣΧ. AF: AF DWG No: 8055–710–3–96–201	ΦΥΛΛΟ SHEET 1 of 6	ΑΝΑΘΕΩΡΗΣΗ REVISION 3
	ΑΡ. ΣΧ. ΠΕΛΑΤΗ: CLIENT DWG No:	ΦΥΛΛΟ SHEET ......of......	ΑΝΑΘΕΩΡΗΣΗ REVISION

Κωδ. ΗΛΕΚΤΡ. ΑΡΧΕΙΟΥ ELECTRONIC FILE Code	8055–700–3–96–201.DWG	ΤΕΛΕΥΤ. ΗΜΕΡ. ΠΡΟΣΒΑΣΗΣ LAST ACCESS DATE	26–09–2005

ΥΠΟΜΝΗΜΑ

ΣΤΟΥΣ ΚΤΗΜΑΤΟΛΟΓΙΚΟΥΣ ΠΙΝΑΚΕΣ

Οι αύξοντες αριθμοί Α/Α που φαίνονται στην στήλη (1) των κτηματολογικών πινάκων και προσδιορίζουν την ιδιοκτησία στο κτηματολογικό διάγραμμα προκύπτουν ως εξής:

Τα δύο πρώτα ψηφία αποτελούν τον κωδικό του Νομού.

Τα τρία επόμενα αποτελούν τον κωδικό του Δήμου ή της Κοινότητας όπου ανήκει η έκταση. Οι δύο αυτοί κωδικοί που προσδιορίζουν τον Νομό αφ' ενός και τον Δήμο ή την Κοινότητα αφ' ετέρου αναφέρονται και στην επικεφαλίδα της σελίδας του κτηματολογικού πίνακα και αναφέρονται σε μια ενιαία κωδικοποίηση για όλη τη χώρα.

Τα τέσσερα τελευταία ψηφία προσδιορίζουν την ιδιοκτησία στο συγκεκριμένο Κτηματολογικό διάγραμμα.

Παράδειγμα: Ο α/α 280005281 διασπάται ως εξής:

28	005	0281
.	.	.
.	.	.
.	.	.
.	.	.
Κωδικός Νομού Κορινθίας	Κωδικός Δήμου Αγίων Θεοδώρων	Αριθμός Ιδιοκτησίας στο κτηματολογικό Διάγραμμα

Αριθ. Αδείας Δ3/ο/Κ/5016
ΥΠΟΥΡΓΕΙΟ ΑΝΑΠΤΥΞΗΣ
ΔΙΕΥΘΥΝΣΗ ΕΓΚΑΤΑΣΤΑΣΕΩΝ ΠΕΤΡΕΛΑΙΟΕΙΔΩΝ
ΕΘΕΩΡΗΘΗ
ΑΘΗΝΑ, 15/3/2006
Ο Διευθυντής



Ο. ΤΣΑΓΚΑΡΑΚΟΣ

Ο Συντάξας Μηχανικός

Αθήνα 30 ΔΕΚ. 2005

ΛΑΜΠΡΟΣ Κ. ΚΟΤΣΩΝΗΣ
ΔΙΠΛ. ΑΓΡ/ΜΟΣ - ΤΟΠ/ΦΟΣ - ΜΗΧ/ΚΟΣ
ΕΘΝΙΚΟΥ ΜΕΤΣΟΒΙΟΥ ΠΟΛΥΤΕΧΝΕΙΟΥ
ΜΕΛΟΣ Τ.Ε.Ε. - ΑΡΙΘ. ΜΗΤΡΩΟΥ 37500
ΒΑΣΙΛΗΣ 4 ΑΘΗΝΑ 118 51 - ΤΗΛ: 34.68.167
Α.Φ.Μ. 029501637 - ΔΟΥ: Ε' ΑΘΗΝΩΝ

ΣΜΦΑ - ΑΓΩΓΟΣ ΦΥΣΙΚΟΥ ΑΕΡΙΟΥ ΥΨΗΛΗΣ ΠΙΕΣΗΣ ΠΡΟΣ ΜΟΤΟΡ ΟΙΛ

ΠΕΡΙΕΧΟΜΕΝΑ



ΝΟΜΟΣ : ΚΟΡΙΝΘΙΑΣ 28
ΔΗΜΟΣ: ΑΓΙΩΝ ΘΕΟΔΩΡΩΝ 005

ΣΜΦΑ - ΑΓΩΓΟΣ ΦΥΣΙΚΟΥ ΑΕΡΙΟΥ ΥΨΗΛΗΣ ΠΙΕΣΗΣ ΠΡΟΣ ΜΟΤΟΡ ΟΙΛ

ΚΤΗΜΑΤΟΛΟΓΙΚΟΣ ΠΙΝΑΚΑΣ ΑΠΑΛΛΟΤΡΙΩΣΗΣ ΧΩΡΙΣ ΤΙΜΕΣ (ΑΡΙΘΜΗΤΙΚΟΣ)

	ΦΕΡΟΜΕΝΟΙ ΙΔΙΟΚΤΗΤΕΣ				ΑΠΟΖΗΜΙΟΥΜΕΝΗ ΕΚΤΑΣΗ ΔΟΥΛΕΙΑΣ (Α)						ΕΠΙΚΕΙΜΕΝΑ ΖΩΝΗΣ ΔΟΥΛΕΙΑΣ (Α) ΚΑΛΛΙΕΡΓΕΙΑ								ΔΕΝΔΡΑ ΚΑΙ ΦΥΤΑ					
ΚΩΔΙΚΟΣ	ΕΠΩΝΥΜΟ	ΟΝΟΜΑ	ΠΑΤΡΩΝΥΜΟ ή ΟΝΟΜΑ ΣΥΖΥΓΟΥ	ΤΟΠΟΣ ΔΙΑΜΟΝΗΣ (ΠΟΛΗ - ΧΩΡΙΟ)	ΖΩΝΗ 8Μ (4+4)	ΠΟΣΟΣΤΟ ΣΥΝ/ΣΙΑΣ %	ΑΡΙΘΜΟΣ ΑΓΡ/ΧΙΟΥ ΔΙΑΝΟΜΗΣ (*)	ΖΩΝΗ ΔΟΥΛΕΙΑΣ(Α) Μ2	ΤΙΜΗ ΜΟΝΑΔΑΣ Ευρώ/Μ2	ΑΞΙΑ (Ευρώ)	ΕΙΔΟΣ (1)	ΕΠΙΦΑΝΕΙΑ Μ2	20	ΑΞΙΑ (Ευρώ)	ΚΑΤΑΣΚΕΥΕΣ (2)	ΟΓΚΟΣ (Μ3), ΕΠΙΦΑΝ.(Μ2), ΜΗΚΟΣ (Μ), ΤΕΜΑΧΙΑ	ΤΙΜΗ ΜΟΝΑΔΑΣ Ευρώ/τ.μ.	ΑΞΙΑ (Ευρώ)	ΕΙΔΟΣ (3)	ΤΕΜΑΧΙΑ	ΤΙΜΗ ΜΟΝΑΔΑΣ Ευρώ/τ.μ.	ΑΞΙΑ (Ευρώ)	ΣΥΝΟΛΙΚΗ ΑΠΟΖΗΜΙΩΣΗ (Ευρώ)	ΠΑΡΑΤΗΡΗΣΕΙΣ
280050061Α	ΦΙΝΑ ΜΑΡΙΑ ΚΛΗΡΟΝΟΜΟΙ)				360	100.00		753			ΧΕΡΣΟ								ΕΛΙΕΣ Β	6				
280050201	ΑΓΝΩΣΤΟΣ				527	100.00		854			ΧΕΡΣΟ								ΕΛΙΕΣ Β ΠΕΥΚΑ Γ	4 1				
280050202	ΑΓΝΩΣΤΟΣ				604	100.00		2430			ΧΕΡΣΟ								ΕΛΙΕΣ Β ΠΕΥΚΑ Γ	7 5				
280050203	ΑΓΝΩΣΤΟΣ				0	100.00		10			ΧΕΡΣΟ													
280050204	ΑΓΝΩΣΤΟΣ				51	100.00		269			ΧΕΡΣΟ ΜΠΑΖΑ				ΠΕΡΙΦΡΑΞΗ	40								
280050205	ΑΓΝΩΣΤΟΣ				165	100.00		252			ΧΕΡΣΟ ΜΠΑΖΑ				ΠΕΡΙΦΡΑΞΗ	6								
280050206	ΑΓΝΩΣΤΟΣ				269	100.00		562			ΣΙΤΗΡΑ								ΕΛΙΕΣ Β	1				
280050207	ΑΓΝΩΣΤΟΣ				129	100.00		360			ΧΕΡΣΟ								ΕΛΙΕΣ Β	1				
280050208	ΑΓΝΩΣΤΟΣ				280	100.00		817			ΧΕΡΣΟ				ΠΕΡΙΦΡΑΞΗ	60			ΕΛΙΕΣ Β	2				
280050209	ΑΓΝΩΣΤΟΣ				96	100.00		208			ΧΕΡΣΟ													
280050210	ΑΓΝΩΣΤΟΣ					100.00		37			ΕΛΙΕΣ								ΕΛΙΕΣ Β	4				
280050211	ΑΓΝΩΣΤΟΣ				371	100.00		535			ΧΕΡΣΟ ΜΠΑΖΑ													
280050212	ΑΓΝΩΣΤΟΣ				90	100.00	245	168			ΧΕΡΣΟ													(*) ΚΤΗΜΑΤΟΛΟΓΙΚΟΣ ΑΡΙΘΜΟΣ ΑΠΟ ΚΤΗΜΑΤΟΓΡΑΦΙΣΗ ΑΠΑΛΛΟΤΡΙΩΣΗΣ ΤΗΣ Ν.Ε.Ο. ΑΘΗΝΩΝ - ΚΟΡΙΝΘΟΥ
280050215	ΑΓΝΩΣΤΟΣ					100.00		15			ΧΕΡΣΟ													
280050216	ΡΑΤΤΗΣ	ΓΕΩΡΓΙΟΣ			16	100.00	262	119			ΧΕΡΣΟ								ΠΕΥΚΟ Γ	1				(*) ΚΤΗΜΑΤΟΛΟΓΙΚΟΣ ΑΡΙΘΜΟΣ ΑΠΟ ΚΤΗΜΑΤΟΓΡΑΦΙΣΗ ΑΠΑΛΛΟΤΡΙΩΣΗΣ ΤΗΣ Ν.Ε.Ο. ΑΘΗΝΩΝ - ΚΟΡΙΝΘΟΥ
280050217	ΑΓΝΩΣΤΟΣ				0	100.00		41																
280050218	ΝΟΚΑΣ ΝΟΚΑΣ ΝΟΚΑ	ΔΗΜΗΤΡΙΟΣ ΒΑΣΙΛΕΙΟΣ ΟΥΡΑΝΙΑ	ΒΑΣΙΛΕΙΟΣ ΣΠΥΡΟΣ ΣΠΥΡΟΣ	ΑΓ. ΘΕΟΔΩΡΟΙ	300	33.30 33.30 33.30	254	1090			ΧΕΡΣΟ								ΕΛΙΕΣ Β	4				(*) ΚΤΗΜΑΤΟΛΟΓΙΚΟΣ ΑΡΙΘΜΟΣ ΑΠΟ ΚΤΗΜΑΤΟΓΡΑΦΙΣΗ ΑΠΑΛΛΟΤΡΙΩΣΗΣ ΤΗΣ Ν.Ε.Ο. ΑΘΗΝΩΝ - ΚΟΡΙΝΘΟΥ

(1) ΧΕΡΣΟ,ΔΑΣΟΣ,ΕΙΔΟΣ ΚΑΛΛΙΕΡΓΕΙΑΣ (ΠΡΟΒΛΕΨΗ) (2) ΚΤΙΣΜΑΤΑ, ΦΡΕΑΤΑ, ΠΕΡΙΦΡΑΞΕΙΣ, κλπ (3) ΜΙΚΡΑ Α, ΜΕΣΑΙΑ Β, ΜΕΓΑΛΑ Γ

ΝΟΜΟΣ : ΚΟΡΙΝΘΙΑΣ 28
ΔΗΜΟΣ: ΑΓΙΩΝ ΘΕΟΔΩΡΩΝ 005

ΣΜΦΑ - ΑΓΩΓΟΣ ΦΥΣΙΚΟΥ ΑΕΡΙΟΥ ΥΨΗΛΗΣ ΠΙΕΣΗΣ ΠΡΟΣ ΜΟΤΟΡ ΟΙΛ

ΚΤΗΜΑΤΟΛΟΓΙΚΟΣ ΠΙΝΑΚΑΣ ΑΠΑΛΛΟΤΡΙΩΣΗΣ ΧΩΡΙΣ ΤΙΜΕΣ (ΑΡΙΘΜΗΤΙΚΟΣ)

	ΦΕΡΟΜΕΝΟΙ ΙΔΙΟΚΤΗΤΕΣ				ΑΠΟΖΗΜΙΟΥΜΕΝΗ ΕΚΤΑΣΗ ΔΟΥΛΕΙΑΣ (Α)						ΕΠΙΚΕΙΜΕΝΑ ΖΩΝΗΣ ΔΟΥΛΕΙΑΣ (Α)													
											ΚΑΛΛΙΕΡΓΕΙΑ								ΔΕΝΔΡΑ ΚΑΙ ΦΥΤΑ					
ΚΩΔΙΚΟΣ	ΕΠΩΝΥΜΟ	ΟΝΟΜΑ	ΠΑΤΡΩΝΥΜΟ ή ΟΝΟΜΑ ΣΥΖΥΓΟΥ	ΤΟΠΟΣ ΔΙΑΜΟΝΗΣ (ΠΟΛΗ - ΧΩΡΙΟ)	ΖΩΝΗ 8Μ (4+4)	ΠΟΣΟΣΤΟ ΣΥΝ/ΣΙΑΣ %	ΑΡΙΘΜΟΣ ΑΓΡ/ΧΙΟΥ ΔΙΑΝΟΜΗΣ (*)	ΖΩΝΗ ΔΟΥΛΕΙΑΣ(Α) Μ2	ΤΙΜΗ ΜΟΝΑΔΑΣ Ευρώ/Μ2	ΑΞΙΑ (Ευρώ)	ΕΙΔΟΣ (1)	ΕΠΙΦΑΝΕΙΑ Μ2	20	ΑΞΙΑ (Ευρώ)	ΚΑΤΑΣΚΕΥΕΣ (2)	ΟΓΚΟΣ (Μ3), ΕΠΙΦΑΝ.(Μ2), ΜΗΚΟΣ (Μ), ΤΕΜΑΧΙΑ	ΤΙΜΗ ΜΟΝΑΔΑΣ Ευρώ/τ.μ.	ΑΞΙΑ (Ευρώ)	ΕΙΔΟΣ (3)	ΤΕΜΑΧΙΑ	ΤΙΜΗ ΜΟΝΑΔΑΣ Ευρώ/τ.μ.	ΑΞΙΑ (Ευρώ)	ΣΥΝΟΛΙΚΗ ΑΠΟΖΗΜΙΩΣΗ (Ευρώ)	ΠΑΡΑΤΗΡΗΣΕΙΣ
280050219	ΣΤΑΜΟΥ	ΚΩΝΙΝΟΣ	ΛΟΥΚΑΣ		258	100.00	253	382			ΕΛΙΕΣ								ΕΛΙΕΣ Β ΠΕΥΚΑ Γ	6 1				(*) ΚΤΗΜΑΤΟΛΟΓΙΚΟΣ ΑΡΙΘΜΟΣ ΑΠΟ ΚΤΗΜΑΤΟΓΡΑΦΙΣΗ ΑΠΑΛΛΟΤΡΙΩΣΗΣ ΤΗΣ Ν.Ε.Ο. ΑΘΗΝΩΝ - ΚΟΡΙΝΘΟΥ
280050220	ΑΓΝΩΣΤΟΣ				60	100.00		136			ΧΕΡΣΟ													
280050222	ΑΓΝΩΣΤΟΣ				508	100.00		983			ΧΕΡΣΟ													
280050223	ΣΑΚΕΛΛΑΡΙΟΥ	ΒΑΣΙΛΕΙΟΣ			612	100.00		1231			ΕΛΙΕΣ								ΕΛΙΕΣ Β	8				
280050226	ΜΟΤΟΡ ΟΙΛ				92	100.00		180			ΧΕΡΣΟ													
			ΣΥΝΟΛΙΚΟ ΕΜΒΑΔΟ ΖΩΝΗΣ 8μ.		4778			11430	ΣΥΝΟΛΙΚΟ ΕΜΒΑΔΟ ΖΩΝΗΣ ΔΟΥΛΕΙΑΣ.															

(1) ΧΕΡΣΟ,ΔΑΣΟΣ,ΕΙΔΟΣ ΚΑΛΛΙΕΡΓΕΙΑΣ (ΠΡΟΒΛΕΨΗ) (2) ΚΤΙΣΜΑΤΑ, ΦΡΕΑΤΑ, ΠΕΡΙΦΡΑΞΕΙΣ, κλπ (3) ΜΙΚΡΑ Α, ΜΕΣΑΙΑ Β, ΜΕΓΑΛΑ Γ

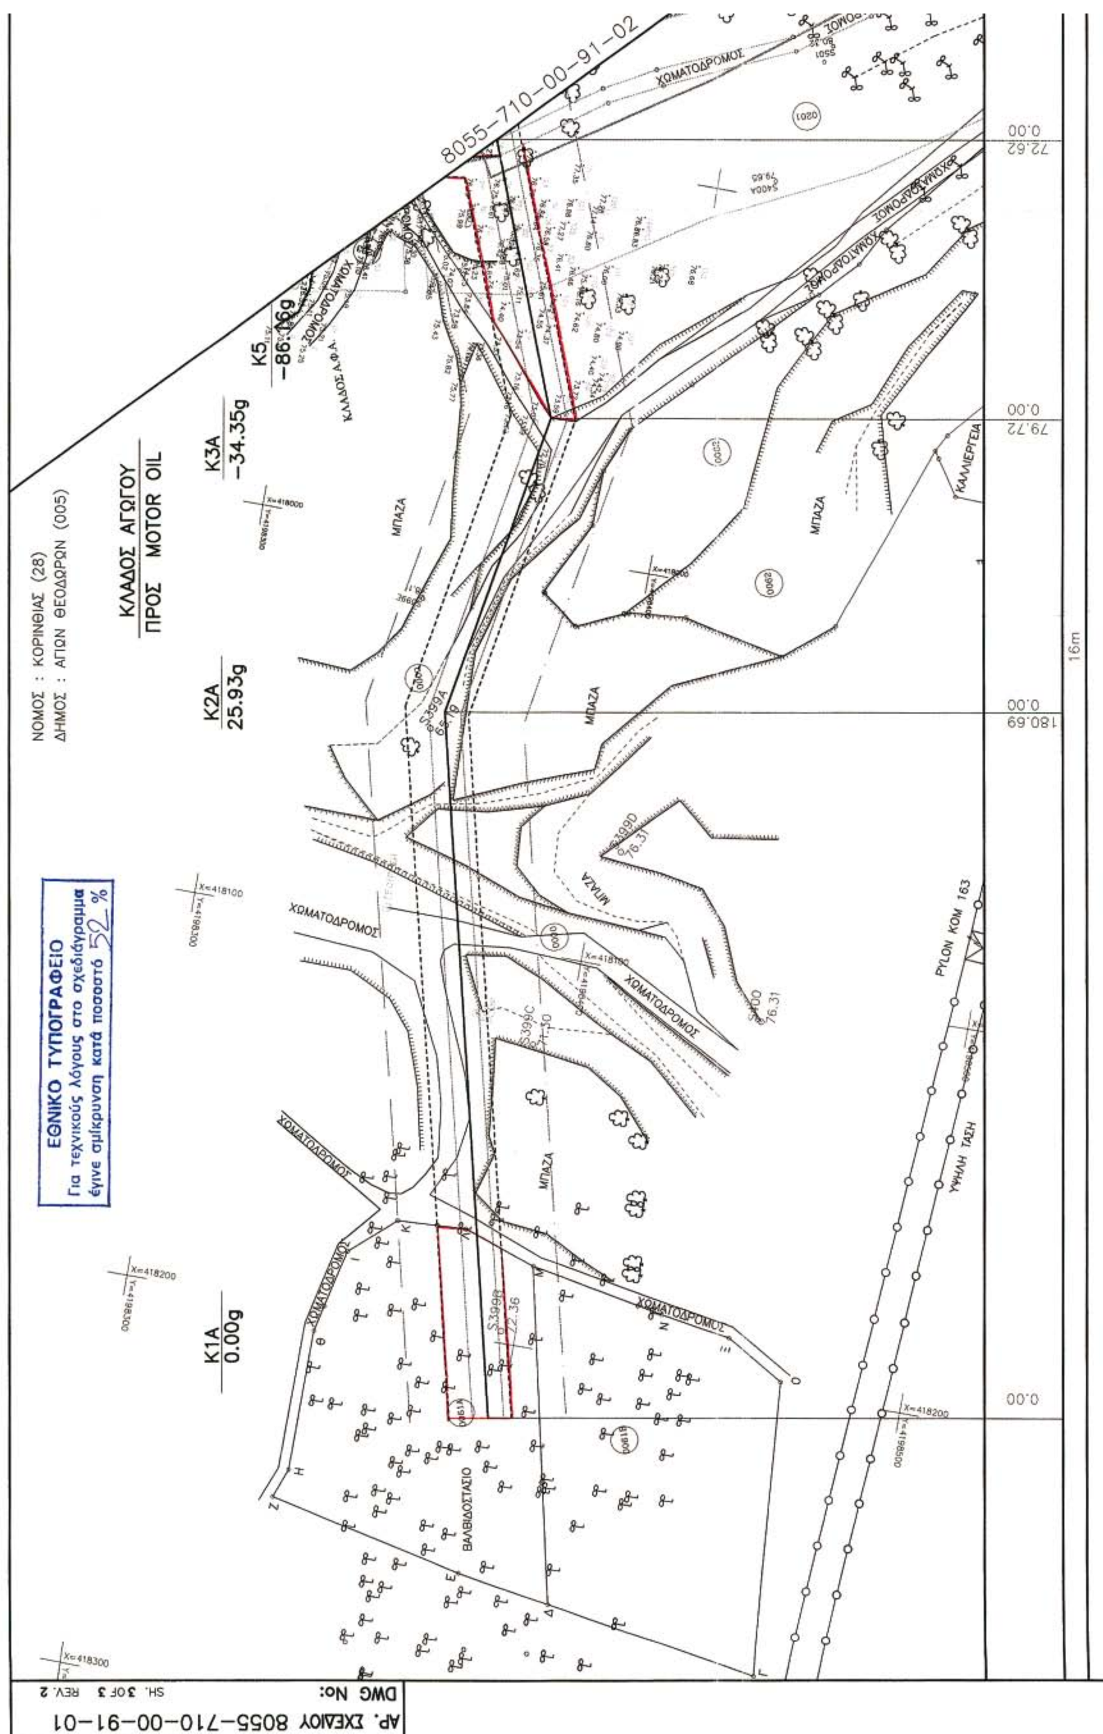


ΑΓΩΓΟΣ ΦΥΣΙΚΟΥ ΑΕΡΙΟΥ ΥΨΗΛΗΣ ΠΙΕΣΗΣ ΠΡΟΣ ΜΟΤΟΡ ΟΙΛ

ΚΤΗΜΑΤΟΛΟΓΙΚΟΣ ΠΙΝΑΚΑΣ ΑΠΑΛΛΟΤΡΙΩΣΗΣ 16Μ

	ΖΩΝΗ 8Μ	ΖΩΝΗ ΔΟΥΛΕΙΑΣ 16Μ
Δ.Δ. ΑΓΙΩΝ ΘΕΟΔΩΡΩΝ	4778	11 430
ΣΥΝΟΛΑ ΔΗΜΟΥ ΑΓΙΩΝ ΘΕΟΔΩΡΩΝ	**4778**	**11 430**
ΣΥΝΟΛΑ ΝΟΜΟΥ ΚΟΡΙΝΘΙΑΣ	**4778**	**11 430**




ΝΟΜΟΣ : ΚΟΡΙΝΘΙΑΣ (28)
ΔΗΜΟΣ : ΑΓΙΩΝ ΘΕΟΔΩΡΩΝ (005)
ΚΛΑΔΟΣ ΑΓΩΓΟΥ
ΠΡΟΣ MOTOR OIL
ΕΘΝΙΚΟ ΤΥΠΟΓΡΑΦΕΙΟ
Για τεχνικούς λόγους στο σχεδιάγραμμα
έγινε σμίκρυνση κατά ποσοστό 52 %
K1A
0.00g
K2A
25.93g
K3A
-34.35g
K5
-86.16g
8055-710-00-91-02
ΧΩΜΑΤΟΔΡΟΜΟΣ
ΜΠΑΖΑ
ΒΑΛΒΙΔΟΣΤΑΣΙΟ
PYLON KOM 163
ΥΨΗΛΗ ΤΑΣΗ
ΚΑΛΛΙΕΡΓΕΙΑ
16m
DWG No:
SH. 3 OF 3 REV. 2
ΑΡ. ΣΧΕΔΙΟΥ 8055-710-00-91-01

ΑΝΑΦΟΡΑ

ΥΠΟΜΝΗΜΑ ΚΤΗΜΑΤΟΛΟΓΙΚΩΝ ΔΙΑΓΡΑΜΜΑΤΩΝ

16m 4m 4m 16m 8m 40m

ΟΡΙΑ ΙΔΙΟΚΤΗΣΙΩΝ

ΑΓΩΓΟΣ ΜΕΤΑΦΟΡΑΣ

(0001) ΚΤΗΜΑΤΟΛΟΓΙΚΟΣ ΑΡΙΘΜΟΣ

233 ΑΡΙΘΜΟΣ ΔΙΑΝΟΜΗΣ ΔΗΜΟΣΙΟΥ ΦΟΡΕΑ

ΖΩΝΗ ΜΟΝΙΜΗΣ ΔΟΥΛΕΙΑΣ (8 μ.)

ΖΩΝΗ ΔΟΥΛΕΙΑΣ Α (ΕΡΓΑΣΙΑΣ)

ΖΩΝΗ ΠΡΟΣΤΑΣΙΑΣ (40 μ.)

ΣΤΑΘΜΟΙ MR & LV & SCRAPER

ΕΛΙΑ

ΟΠΩΡΟΦΟΡΟ

ΑΜΥΓΔΑΛΙΑ

ΠΕΥΚΟ

ΑΠΟΣΤΑΣΕΙΣ (μ)

ΠΛΑΤΟΣ ΖΩΝΗΣ ΕΡΓΑΣΙΑΣ

-00-91-02

ΧΩΜΑΤΟΔΡΟΜΟΣ

(2020)

2500Α 84.57

ΣΧΕΤΙΚΑ ΣΧΕΔΙΑ / REFERENCE DRAWINGS

ΑΡ. ΣΧΕΔΙΟΥ / DWG No	ΤΙΤΛΟΣ / TITLE
8055-710-00-94-03	RECORDING PLAN / 1 : 50000
8055-710-00-93-01	RECORDING PLAN / 1 : 5000

Ο Συντάξας Μηχανικός
Αθήνα 17 ΦΕΒ. 2006

ΛΑΜΠΡΟΣ Κ. ΚΟΤΣΩΝΗΣ
ΔΙΠΛ. ΑΓΡ/ΜΟΣ-ΤΟΠ/ΦΟΣ-ΜΗΧ/ΚΟΣ
ΕΘΝΙΚΟΥ ΜΕΤΣΟΒΙΟΥ ΠΟΛΥΤΕΧΝΕΙΟΥ
ΜΕΛΟΣ Τ.Ε.Ε. - ΑΡΙΘ. ΜΗΤΡΩΟΥ 37500
ΒΑΣΙΛΗΣ 4 ΑΘΗΝΑ 118 51 - ΤΗΛ: 34.68.167
Α.Φ.Μ. 029501637 - ΔΟΥ: Ε' ΑΘΗΝΩΝ

Αριθ. Αδείας 131.01Η.501.6
ΥΠΟΥΡΓΕΙΟ ΑΝΑΠΤΥΞΗΣ
ΔΙΕΥΘΥΝΣΗ ... ΠΕΤΡΕΛΑΙΟΕΙΔΩΝ
ΕΘΕΩΡΗΘΗ
ΑΘΗΝΑ 15/3 2006
Ο Διευθυντής
Θ. ΤΣΑΓΚΑΡΑΚΟΥ

ΑΝΑΘΕΩΡΗΣΗ REVISION	ΗΜΕΡΟΜΗΝΙΑ DATE	ΠΕΡΙΓΡΑΦΗ DESCRIPTION	ΠΡΟΕΤΟΙΜΑΣΙΑ PREPARED	ΣΧΕΔΙΑΣΗ DRAWN	ΕΛΕΓΧΟΣ CHECKED	ΕΓΚΡΙΣΗ APPROVED
2	17.02.06	ΠΡΟΣΘΗΚΗ ΒΑΛΒΙΔΟΣΤ. ΑΓ. ΘΕΟΔ. / AG.THEOD. LV ADDITION	ΣΑΣ	ΚΙΚ	ΗΓΤ	ΑΚΚ
1	27.10.05	ΑΛΛΑΓΗ ΧΑΡΑΞΗΣ (Κ1Α-Κ5) / CHANGE OF ROUTING (K1A-K5)	ΧΕΝ	ΠΔΔ	ΗΓΤ	ΑΚΚ
0	06.05.05	ΠΡΩΤΗ ΕΚΔΟΣΗ / FIRST ISSUE	ΗΓΤ	ΑΓΣ	ΣΑΣ	ΑΚΚ

ΚΥΡΙΟΣ ΤΟΥ ΕΡΓΟΥ–OWNER

ΔΕΠΑ

PUBLIC GAS CORPORATION OF GREECE
(DEPA) S.A.

ΔΙΟΙΚΗΣΗ ΕΡΓΟΥ–PROJECT MANAGEMENT

PENSPEN

PENSPEN–PROJECT MANAGEMENT TEAM FOR CSF III PROJECTS

ΕΓΚΡΙΘΗΚΕ ΓΙΑ ΚΑΤΑΣΚΕΥΗ APPROVED FOR CONSTRUCTION

ΑΝΑΘΕΩΡΗΣΗ DWG REV. | ΗΜΕΡΟΜ. DATE

ΔΙΕΥΘΥΝΤΗΣ ΕΡΓΟΥ PROJECT MANAGER

ΥΠΟΓΡΑΦΗ SIGNATURE

ΟΝΟΜΑ NAME

Asprofos Engineering

ΤΟ ΕΓΓΡΑΦΟ ΑΥΤΟ ΕΙΝΑΙ ΠΝΕΥΜΑΤΙΚΗ ΙΔΙΟΚΤΗΣΙΑ ΤΗΣ ΑΣΠΡΟΦΟΣ Α.Ε. ΚΑΙ ΑΠΑΓΟΡΕΥΕΤΑΙ Η ΑΝΑΤΥΠΩΣΗ, ΑΝΤΙΓΡΑΦΗ ΚΑΘΩΣ ΚΑΙ Η ΜΕ ΟΠΟΙΟΔΗΠΟΤΕ ΤΡΟΠΟ ΧΡΗΣΙΜΟΠΟΙΗΣΗ ΤΟΥ ΕΚΤΟΣ ΑΠΟ ΤΟΝ ΣΚΟΠΟ ΓΙΑ ΤΟΝ ΟΠΟΙΟ ΕΚΔΟΘΗΚΕ.

THIS DOCUMENT IS THE PROPERTY OF ASPROFOS S.A. AND IT SHALL NOT BE REPRODUSED, COPIED OR USED FOR ANY PROPOSE OTHER THAN THAT FOR WHICH IT IS SPECIALLY FURNISHED.

ΑΡ. ΣΥΜΒΟΛΑΙΟΥ: CONTRACT No: AF-11-8055

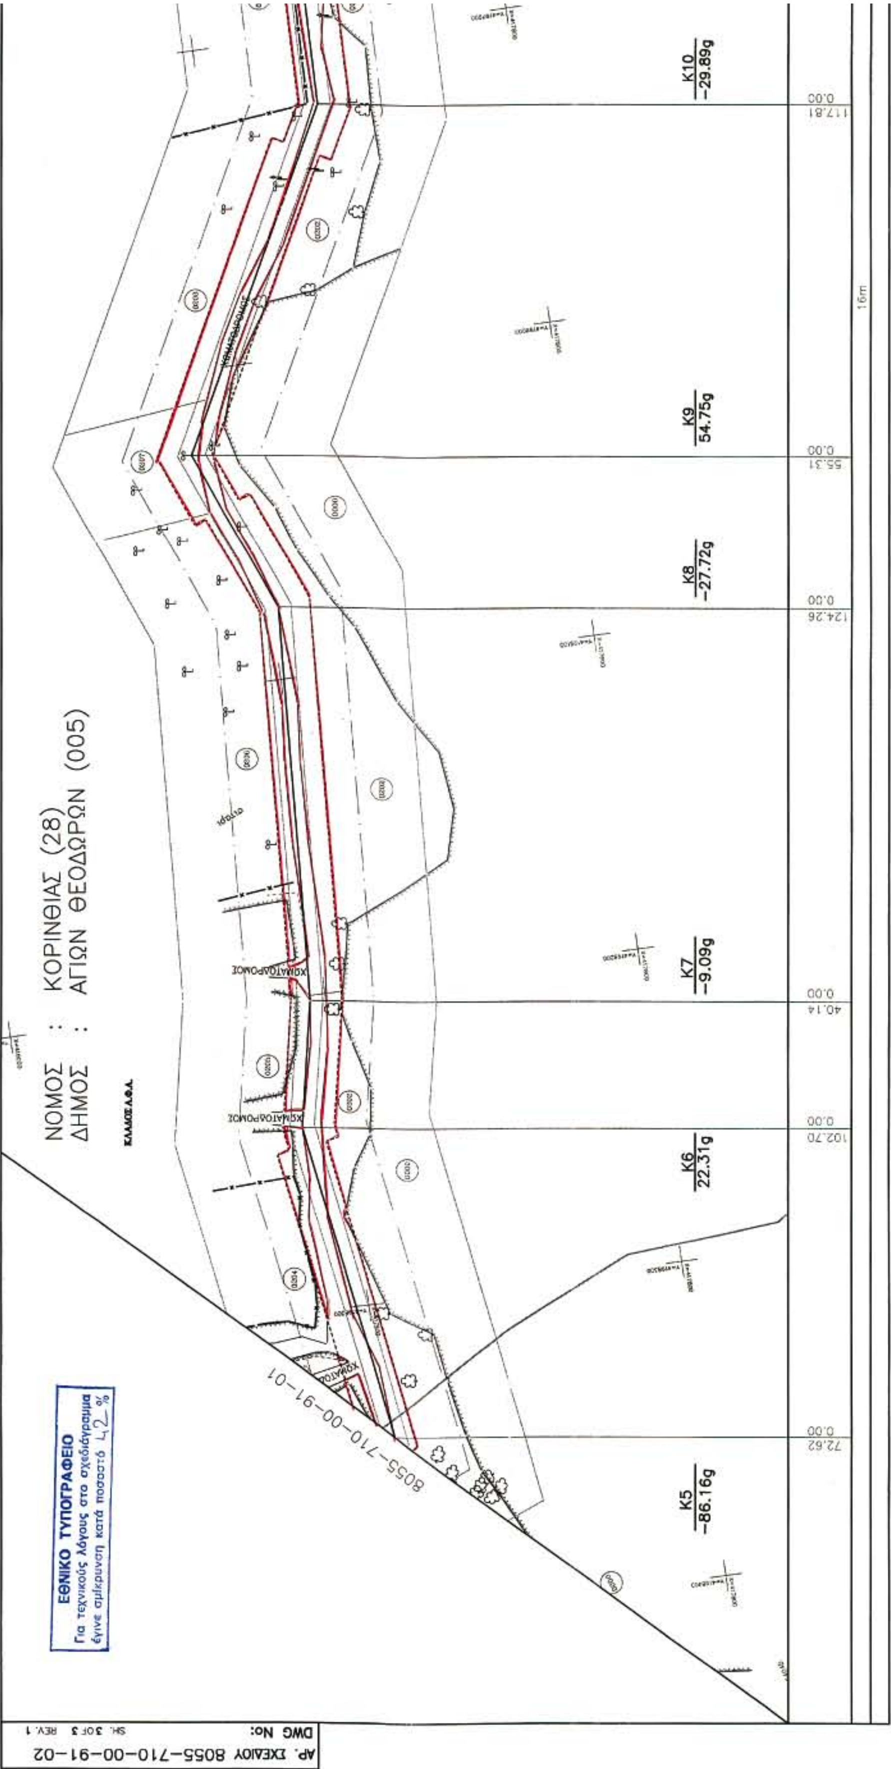
ΑΝΤΙΚΑΤΑΣΤΑΘΗΚΕ ΑΠΟ: SUPERSEDED BY:

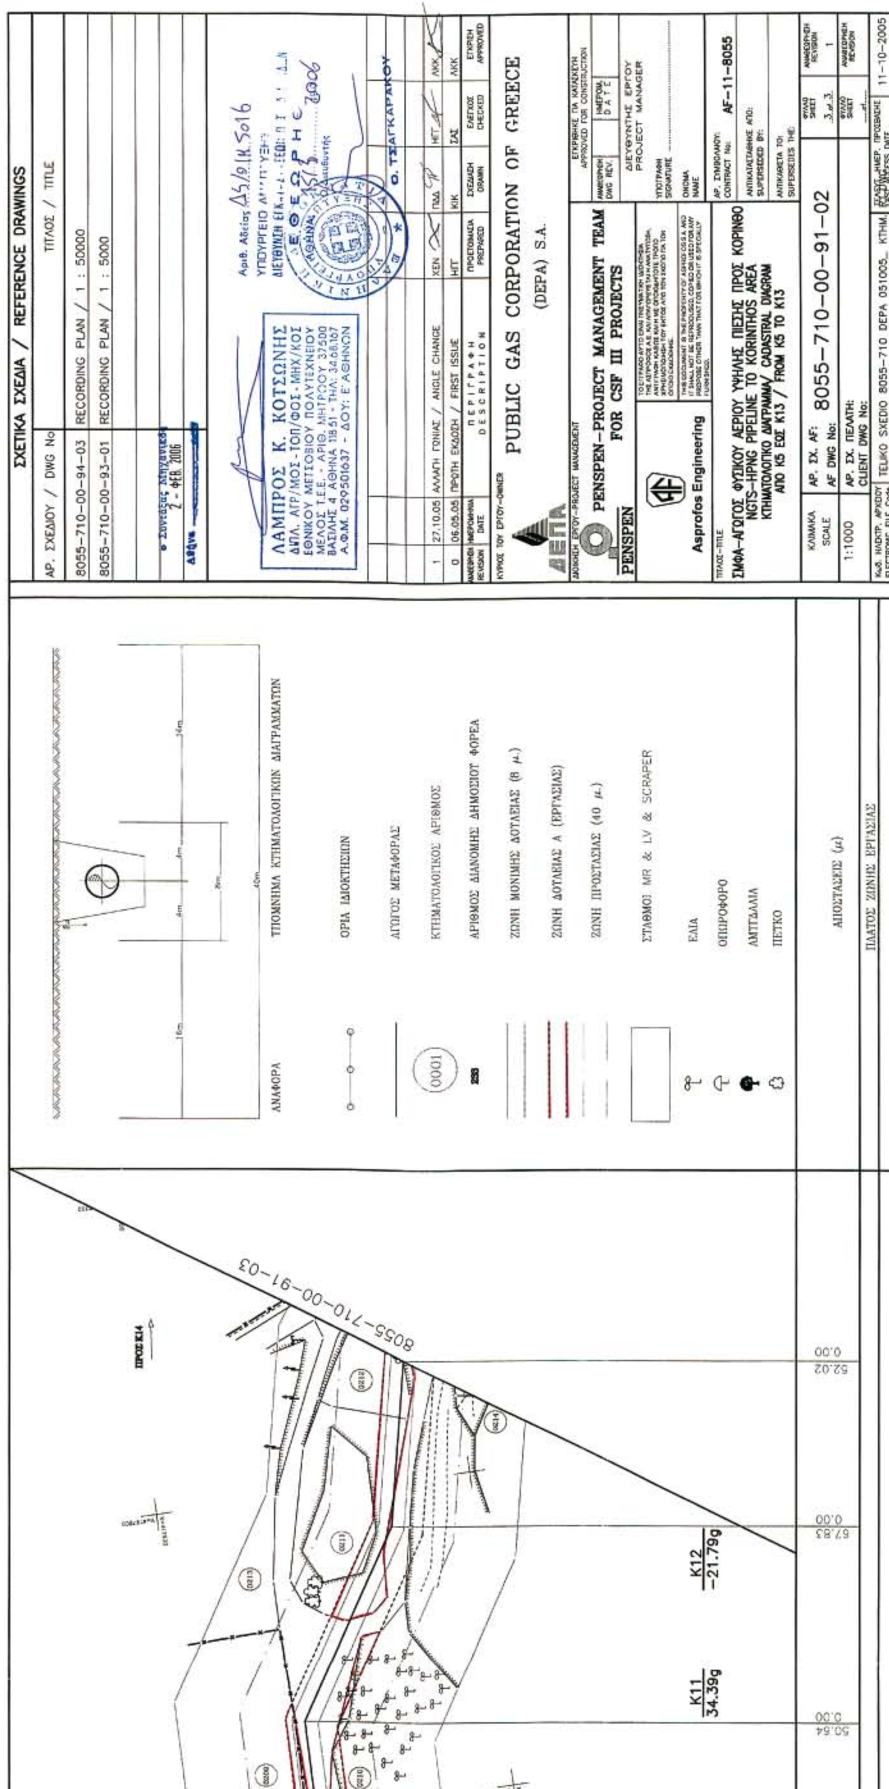
ΑΝΤΙΚΑΘΙΣΤΑ ΤΟ: SUPERSEDES THE:

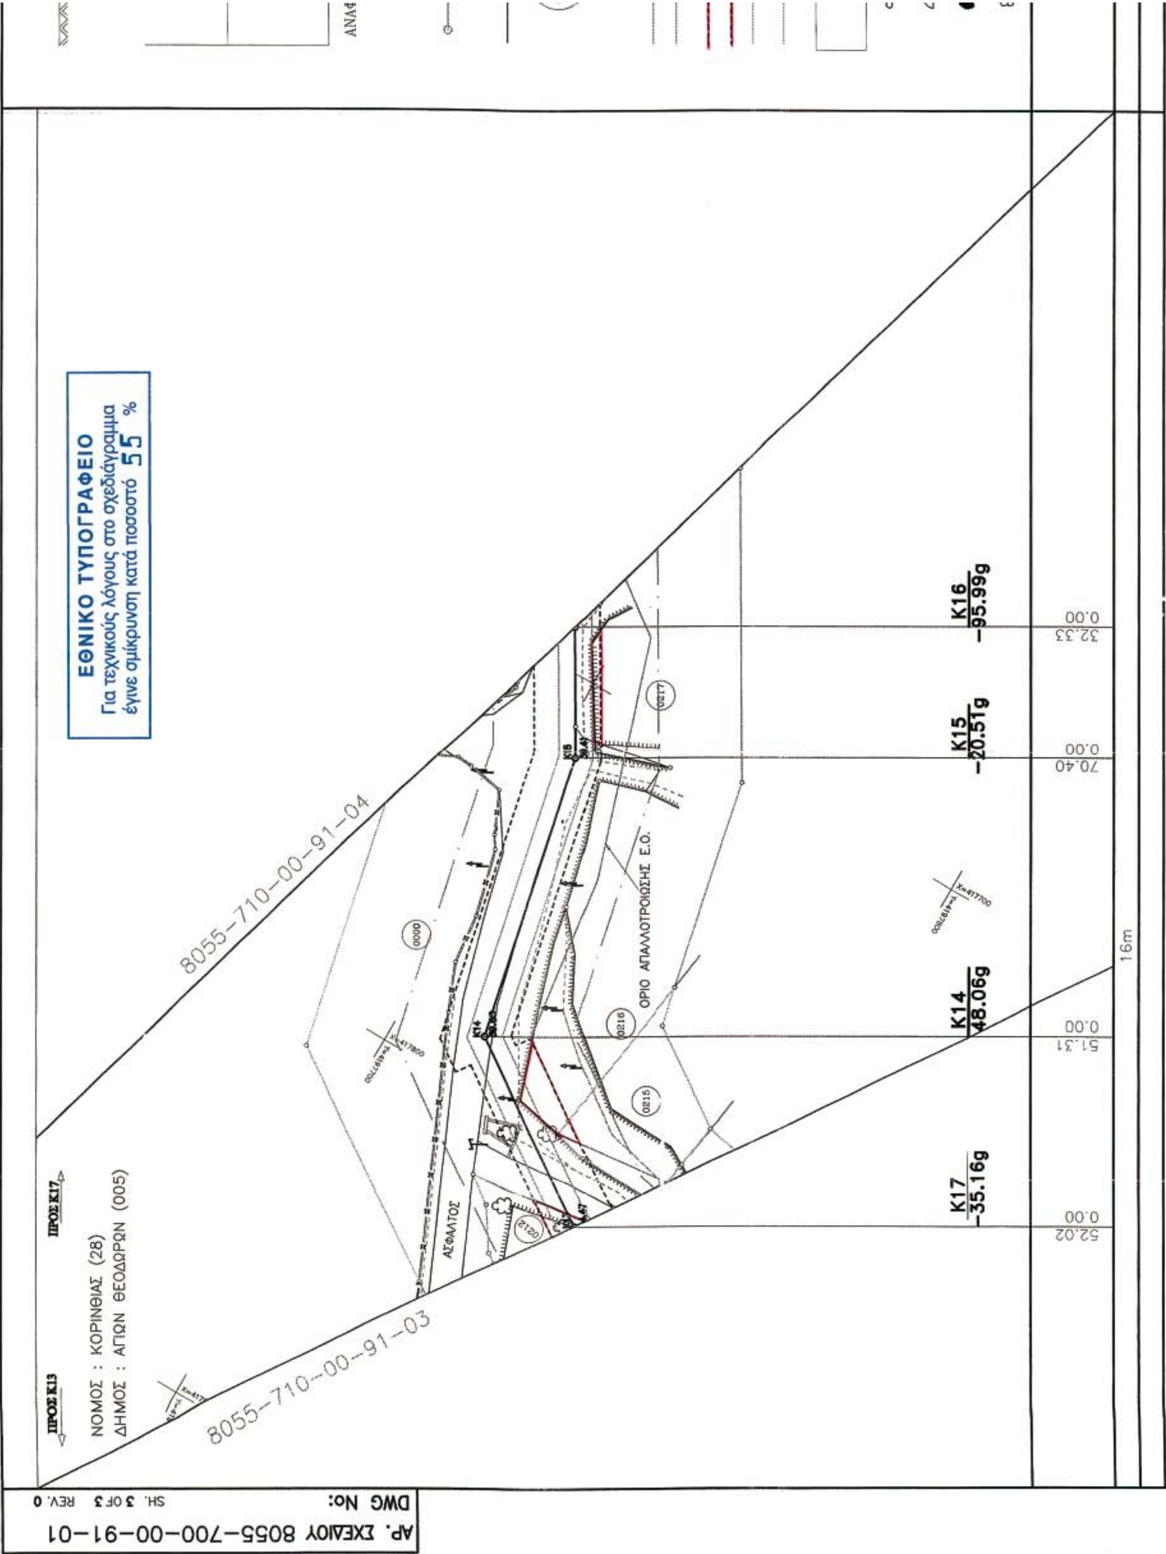
ΤΙΤΛΟΣ–TITLE

ΣΜΦΑ–ΑΓΩΓΟΣ ΦΥΣΙΚΟΥ ΑΕΡΙΟΥ ΥΨΗΛΗΣ ΠΙΕΣΗΣ ΠΡΟΣ ΚΟΡΙΝΘΟ
NGTS–HPNG PIPELINE ΠΡΟΣ KORINTHOS AREA
ΚΤΗΜΑΤΟΛΟΓΙΚΟ ΔΙΑΓΡΑΜΜΑ / CADASTRAL DIAGRAM
ΑΠΟ Κ1Α ΕΩΣ Κ5 / FROM K1A TO K5

ΚΛΙΜΑΚΑ SCALE	ΑΡ. ΣΧ. AF: AF DWG No:	8055-710-00-91-01	ΦΥΛΛΟ SHEET 3 of 3	ΑΝΑΘΕΩΡΗΣΗ REVISION 2
1:1000	ΑΡ. ΣΧ. ΠΕΛΑΤΗ: CLIENT DWG No:		ΦΥΛΛΟ SHEET ...of...	ΑΝΑΘΕΩΡΗΣΗ REVISION
Κωδ. ΗΛΕΚΤΡ. ΑΡΧΕΙΟΥ ELECTRONIC FILE Code	TELIKO SXEDIO_ASPROFOS05-10-05KTHM_RECOVER000_RECOVER.DWG	ΤΕΛΕΥΤ. ΗΜΕΡ. ΠΡΟΣΒΑΣΗΣ LAST ACCESS DATE	07-10-2005	


ΝΟΜΟΣ : ΚΟΡΙΝΘΙΑΣ (28)
ΔΗΜΟΣ : ΑΓΙΩΝ ΘΕΟΔΩΡΩΝ (005)
ΕΘΝΙΚΟ ΤΥΠΟΓΡΑΦΕΙΟ
Για τεχνικούς λόγους στο σχεδιάγραμμα έγινε σμίκρυνση κατά ποσοστό 42 %
K5 -86.16g
K6 22.31g
K7 -9.09g
K8 -27.72g
K9 54.75g
K10 -29.89g
72.62
102.70
40.14
124.26
55.31
117.81
16m
ΧΩΜΑΤΟΔΡΟΜΟΣ
8055-710-00-91-01
ΑΡ. ΣΧΕΔΙΟΥ 8055-710-00-91-02
DWG NO:
SH. 3 OF 3 REV. 1


ΣΧΕΤΙΚΑ ΣΧΕΔΙΑ / REFERENCE DRAWINGS
ΑΡ. ΣΧΕΔΙΟΥ / DWG No
ΤΙΤΛΟΣ / TITLE
8055-710-00-94-03
RECORDING PLAN / 1 : 50000
8055-710-00-93-01
RECORDING PLAN / 1 : 5000
ΛΑΜΠΡΟΣ Κ. ΚΟΤΣΩΝΗΣ
PUBLIC GAS CORPORATION OF GREECE
(DEPA) S.A.
PENSPEN-PROJECT MANAGEMENT TEAM
FOR CSF III PROJECTS
Asprofos Engineering
AF-11-8055
8055-710-00-91-02
1:1000
11-10-2005
27.10.05
ΑΛΛΑΓΗ ΓΩΝΙΑΣ / ANGLE CHANGE
06.05.05
ΠΡΩΤΗ ΕΚΔΟΣΗ / FIRST ISSUE
ΣΜΦΑ-ΑΓΩΓΟΣ ΦΥΣΙΚΟΥ ΑΕΡΙΟΥ ΥΨΗΛΗΣ ΠΙΕΣΗΣ ΠΡΟΣ ΚΟΡΙΝΘΟ
NGTS-HPNG PIPELINE TO KORINTHOS AREA
ΚΤΗΜΑΤΟΛΟΓΙΚΟ ΔΙΑΓΡΑΜΜΑ / CADASTRAL DIAGRAM
ΑΠΟ Κ5 ΕΩΣ Κ13 / FROM K5 TO K13
ΤΥΠΟΜΝΗΜΑ ΚΤΗΜΑΤΟΛΟΓΙΚΩΝ ΔΙΑΓΡΑΜΜΑΤΩΝ
ΑΝΑΦΟΡΑ
ΟΡΙΑ ΙΔΙΟΚΤΗΣΙΩΝ
ΑΓΩΓΟΣ ΜΕΤΑΦΟΡΑΣ
ΚΤΗΜΑΤΟΛΟΓΙΚΟΣ ΑΡΙΘΜΟΣ
ΑΡΙΘΜΟΣ ΔΙΑΝΟΜΗΣ ΔΗΜΟΣΙΟΥ ΦΟΡΕΑ
ΖΩΝΗ ΜΟΝΙΜΗΣ ΔΟΥΛΕΙΑΣ (8 μ.)
ΖΩΝΗ ΔΟΥΛΕΙΑΣ Α (ΕΡΓΑΣΙΑΣ)
ΖΩΝΗ ΠΡΟΣΤΑΣΙΑΣ (40 μ.)
ΣΤΑΘΜΟΙ MR & LV & SCRAPER
ΕΛΙΑ
ΟΠΩΡΟΦΟΡΟ
ΑΜΠΕΛΙΑ
ΠΕΥΚΟ
ΑΠΟΣΤΑΣΕΙΣ (μ)
ΠΛΑΤΟΣ ΖΩΝΗΣ ΕΡΓΑΣΙΑΣ
8055-710-00-91-03
ΠΡΟΣ Κ14
K11
34.39g
K12
-21.79g


ΕΘΝΙΚΟ ΤΥΠΟΓΡΑΦΕΙΟ
Για τεχνικούς λόγους στο σχεδιάγραμμα έγινε σμίκρυνση κατά ποσοστό 55 %
8055-710-00-91-04
8055-710-00-91-03
ΠΡΟΣ Κ13
ΠΡΟΣ Κ17
ΝΟΜΟΣ : ΚΟΡΙΝΘΙΑΣ (28)
ΔΗΜΟΣ : ΑΓΙΩΝ ΘΕΟΔΩΡΩΝ (005)
ΑΣΦΑΛΤΟΣ
ΟΡΙΟ ΑΠΑΛΛΟΤΡΙΩΣΗΣ Ε.Ο.
K16 -95.99g
K15 -20.51g
K14 48.06g
K17 -35.16g
0.00
32.33
70.40
51.31
52.02
16m
DWG No:
SH. 3 OF 3 REV. 0
ΑΡ. ΣΧΕΔΙΟΥ 8055-700-00-91-01

16m 4m 4m 16m
8m
40m

ΑΝΑΦΟΡΑ

ΥΠΟΜΝΗΜΑ ΚΤΗΜΑΤΟΛΟΓΙΚΩΝ ΔΙΑΓΡΑΜΜΑΤΩΝ

	ΟΡΙΑ ΙΔΙΟΚΤΗΣΙΩΝ
	ΑΓΩΓΟΣ ΜΕΤΑΦΟΡΑΣ
0001	ΚΤΗΜΑΤΟΛΟΓΙΚΟΣ ΑΡΙΘΜΟΣ
233	ΑΡΙΘΜΟΣ ΔΙΑΝΟΜΗΣ ΔΗΜΟΣΙΟΥ ΦΟΡΕΑ
	ΖΩΝΗ ΜΟΝΙΜΗΣ ΔΟΥΛΕΙΑΣ (8 μ.)
	ΖΩΝΗ ΔΟΥΛΕΙΑΣ Α (ΕΡΓΑΣΙΑΣ)
	ΖΩΝΗ ΠΡΟΣΤΑΣΙΑΣ (40 μ.)
	ΣΤΑΘΜΟΙ MR & LV & SCRAPER
	ΕΛΙΑ
	ΟΠΩΡΟΦΟΡΟ
	ΑΜΥΓΔΑΛΙΑ
	ΠΕΥΚΟ

ΑΠΟΣΤΑΣΕΙΣ (μ)

ΠΛΑΤΟΣ ΖΩΝΗΣ ΕΡΓΑΣΙΑΣ

ΣΧΕΤΙΚΑ ΣΧΕΔΙΑ / REFERENCE DRAWINGS

ΑΡ. ΣΧΕΔΙΟΥ / DWG No	ΤΙΤΛΟΣ / TITLE
8055-700-00-94-03	RECORDING PLAN / 1 : 50000
8055-700-00-93-01	RECORDING PLAN / 1 : 5000

• Συντάξας Μηχανικός
Αθήνα

ΛΑΜΠΡΟΣ Κ. ΚΟΤΣΩΝΗΣ
ΔΙΠΛ. ΑΓΡ/ΜΟΣ - ΤΟΠ/ΦΟΣ - ΜΗΧ/ΚΟΣ
ΕΘΝΙΚΟΥ ΜΕΤΣΟΒΙΟΥ ΠΟΛΥΤΕΧΝΕΙΟΥ
ΜΕΛΟΣ Τ.Ε.Ε. - ΑΡΙΘ. ΜΗΤΡΩΟΥ 37500
ΒΑΣΙΛΗΣ 4 ΑΘΗΝΑ 118 51 - ΤΗΛ: 34.68.167
Α.Φ.Μ. 029501637 - ΔΟΥ: Ε' ΑΘΗΝΩΝ

Αριθ. Αδείας 45/01Η.5016
ΥΠΟΥΡΓΕΙΟ ΑΝΑΠΤΥΞ
ΔΙΕΥΘΥΝΣΗ ΕΓΚΑΤ-ΣΤΑΣ
ΕΘΕΩΡΗΘΗ
ΑΘΗΝΑ 15/5 2006
Ο Διευθυντής
ΔΗΜΟΚΡΑΤΙΑ ... ΑΝΑΠΤΥΞΗΣ
Δ. ΤΣΑΓΚΑΡΑΚ...

ΑΝΑΘΕΩΡΗΣΗ REVISION	ΗΜΕΡΟΜΗΝΙΑ DATE	ΠΕΡΙΓΡΑΦΗ DESCRIPTION	ΠΡΟΕΤΟΙΜΑΣΙΑ PREPARED	ΣΧΕΔΙΑΣΗ DRAWN	ΕΛΕΓΧΟΣ CHECKED	ΕΓΚΡΙΣΗ APPROVED
0	06.05.05	ΠΡΩΤΗ ΕΚΔΟΣΗ / FIRST ISSUE	ΗΓΓ	ΑΓΣ	ΣΑΣ	LKK

ΚΥΡΙΟΣ ΤΟΥ ΕΡΓΟΥ-OWNER

ΔΕΠΑ

PUBLIC GAS CORPORATION OF GREECE
(DEPA) S.A.

ΔΙΟΙΚΗΣΗ ΕΡΓΟΥ-PROJECT MANAGEMENT

PENSPEN

PENSPEN-PROJECT MANAGEMENT TEAM
FOR CSF III PROJECTS

Asprofos Engineering

ΤΟ ΕΓΓΡΑΦΟ ΑΥΤΟ ΕΙΝΑΙ ΠΝΕΥΜΑΤΙΚΗ ΙΔΙΟΚΤΗΣΙΑ ΤΗΣ ΑΣΠΡΟΦΟΣ Α.Ε. ΚΑΙ ΑΠΑΓΟΡΕΥΕΤΑΙ Η ΑΝΑΤΥΠΩΣΗ, ΑΝΤΙΓΡΑΦΗ ΚΑΘΩΣ ΚΑΙ Η ΜΕ ΟΠΟΙΟΔΗΠΟΤΕ ΤΡΟΠΟ ΧΡΗΣΙΜΟΠΟΙΗΣΗ ΤΟΥ ΕΚΤΟΣ ΑΠΟ ΤΟΝ ΣΚΟΠΟ ΓΙΑ ΤΟΝ ΟΠΟΙΟ ΕΚΔΟΘΗΚΕ.

THIS DOCUMENT IS THE PROPERTY OF ASPROFOS S.A. AND IT SHALL NOT BE REPRODUCED, COPIED OR USED FOR ANY PROPOSE OTHER THAN THAT FOR WHICH IT IS SPECIALLY FURNISHED.

ΕΓΚΡΙΘΗΚΕ ΓΙΑ ΚΑΤΑΣΚΕΥΗ
APPROVED FOR CONSTRUCTION

ΑΝΑΘΕΩΡΗΣΗ DWG REV. | ΗΜΕΡΟΜ. DATE

ΔΙΕΥΘΥΝΤΗΣ ΕΡΓΟΥ
PROJECT MANAGER

ΥΠΟΓΡΑΦΗ SIGNATURE
ΟΝΟΜΑ NAME

ΤΙΤΛΟΣ-TITLE

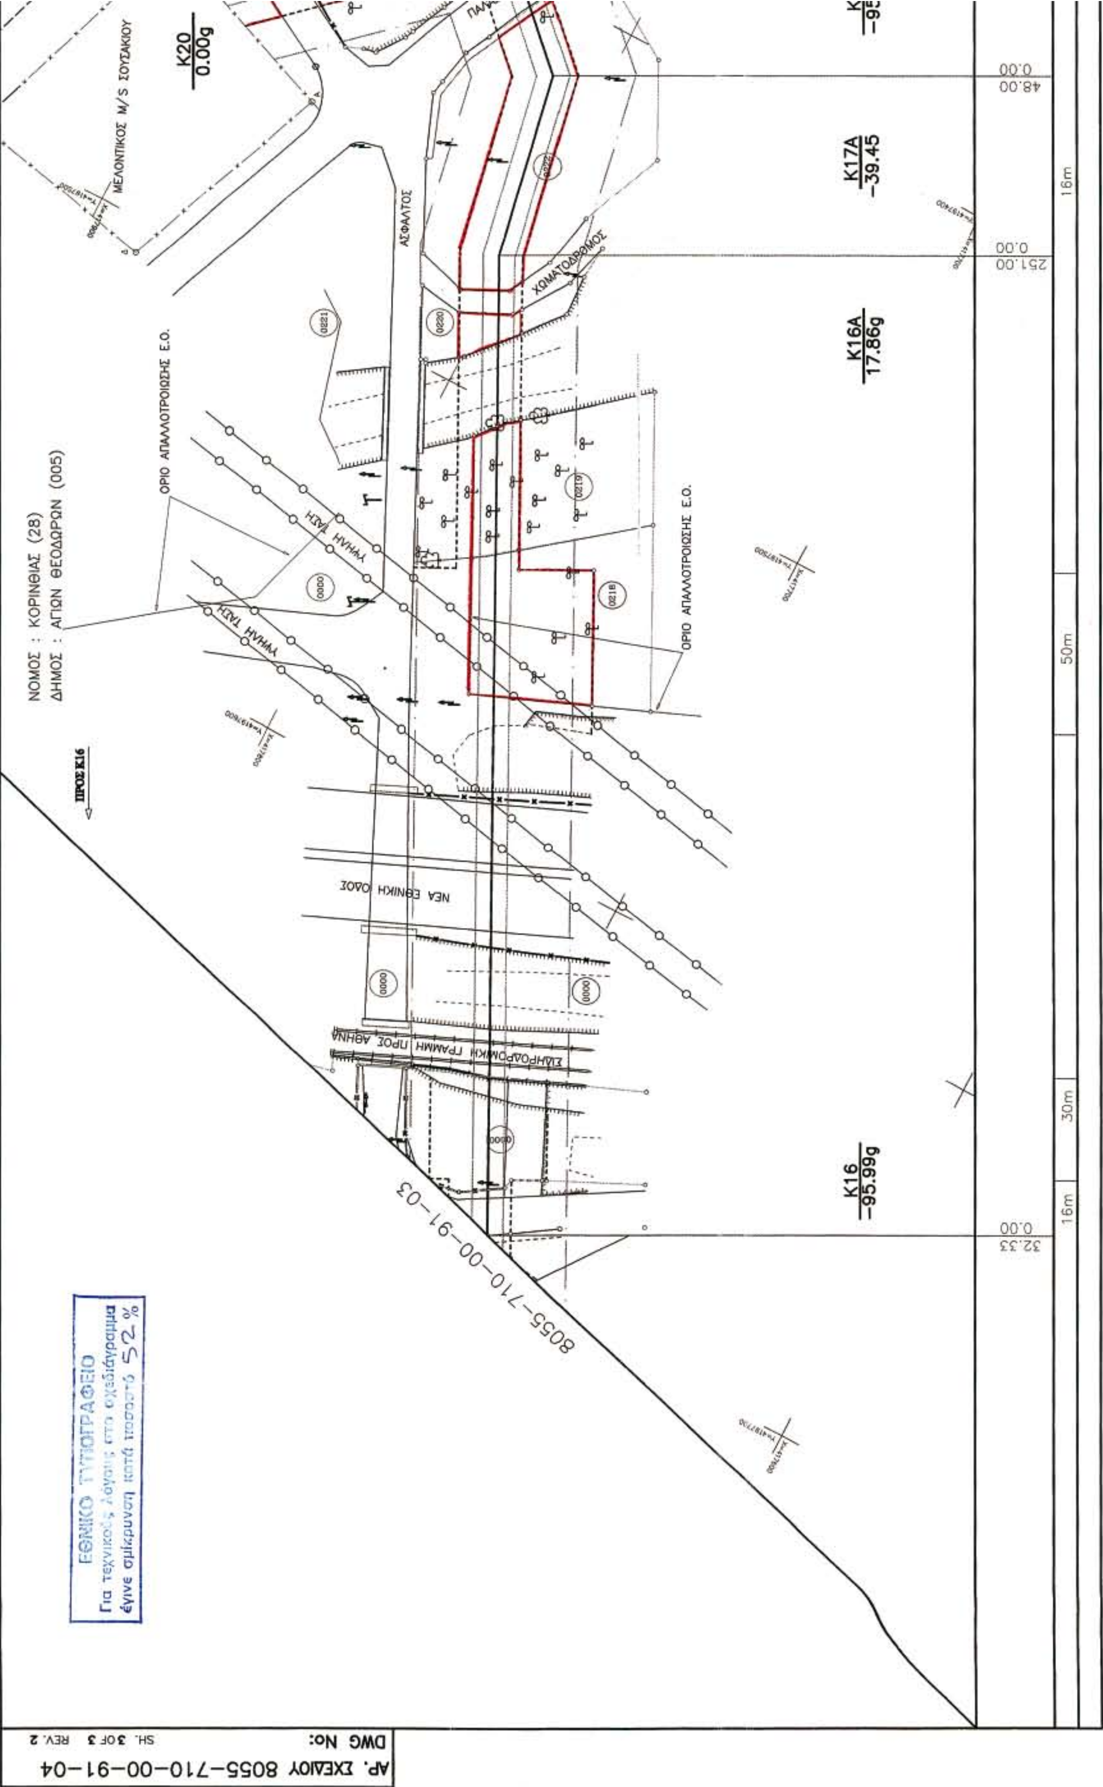
ΣΜΦΑ-ΑΓΩΓΟΣ ΦΥΣΙΚΟΥ ΑΕΡΙΟΥ ΥΨΗΛΗΣ ΠΙΕΣΗΣ ΠΡΟΣ MOTOR OIL
NGTS-HPNG PIPELINE TO MOTOR OIL AREA
ΚΤΗΜΑΤΟΛΟΓΙΚΟ ΔΙΑΓΡΑΜΜΑ / CADASTRAL DIAGRAM
ΑΠΟ K13 ΕΩΣ K16 / FROM K13 TO K16

ΑΡ. ΣΥΜΒΟΛΑΙΟΥ: CONTRACT No: AF-11-8055

ΑΝΤΙΚΑΤΑΣΤΑΘΗΚΕ ΑΠΟ: SUPERSEDED BY:

ΑΝΤΙΚΑΘΙΣΤΑ ΤΟ: SUPERSEDES THE:

ΚΛΙΜΑΚΑ SCALE	ΑΡ. ΣΧ. AF: AF DWG No: 8055-710-00-91-03	ΦΥΛΛΟ SHEET 3 of 3	ΑΝΑΘΕΩΡΗΣΗ REVISION 0
1:1000	ΑΡ. ΣΧ. ΠΕΛΑΤΗ: CLIENT DWG No:	ΦΥΛΛΟ SHEET ...of...	ΑΝΑΘΕΩΡΗΣΗ REVISION
Κωδ. ΗΛΕΚΤΡ. ΑΡΧΕΙΟΥ ELECTRONIC FILE Code	8055-700-00-91-03-SH1.DWG	ΤΕΛΕΥΤ. ΗΜΕΡ. ΠΡΟΣΒΑΣΗΣ LAST ACCESS DATE	06-05-2005



ΝΟΜΟΣ : ΚΟΡΙΝΘΙΑΣ (28)
ΔΗΜΟΣ : ΑΓΙΩΝ ΘΕΟΔΩΡΩΝ (005)
ΟΡΙΟ ΑΠΑΛΛΟΤΡΙΩΣΗΣ Ε.Ο.
ΜΕΛΛΟΝΤΙΚΟΣ Μ/S ΣΟΥΣΑΚΙΟΥ
ΑΣΦΑΛΤΟΣ
ΧΩΜΑΤΟΔΡΟΜΟΣ
ΥΨΗΛΗ ΤΑΣΗ
ΝΕΑ ΕΘΝΙΚΗ ΟΔΟΣ
ΣΙΔΗΡΟΔΡΟΜΙΚΗ ΓΡΑΜΜΗ ΠΡΟΣ ΑΘΗΝΑ
ΠΡΟΣ Κ16
K20
0.00g
K17A
-39.45
K16A
17.86g
K16
-95.99g
16m
50m
30m
8055-710-00-91-03
ΑΡ. ΣΧΕΔΙΟΥ 8055-710-00-91-04
DWG No:
SH. 3 OF 3 REV. 2
ΕΘΝΙΚΟ ΤΥΠΟΓΡΑΦΕΙΟ
Για τεχνικούς λόγους στο σχεδιάγραμμα έγινε σμίκρυνση κατά ποσοστό 52 %

ΠΑΛΑΙΑ ΕΘΝΙΚΗ ΟΔΟΣ

MOTOR OIL M/S

K18A −95.63g

K19 0.00g

16m 4m 4m 16m

8m

40m

ΑΝΑΦΟΡΑ

ΥΠΟΜΝΗΜΑ ΚΤΗΜΑΤΟΛΟΓΙΚΩΝ ΔΙΑΓΡΑΜΜΑΤΩΝ

Σύμβολο	Περιγραφή
	ΟΡΙΑ ΙΔΙΟΚΤΗΣΙΩΝ
	ΑΓΩΓΟΣ ΜΕΤΑΦΟΡΑΣ
0001	ΚΤΗΜΑΤΟΛΟΓΙΚΟΣ ΑΡΙΘΜΟΣ
233	ΑΡΙΘΜΟΣ ΔΙΑΝΟΜΗΣ ΔΗΜΟΣΙΟΥ ΦΟΡΕΑ
	ΖΩΝΗ ΜΟΝΙΜΗΣ ΔΟΥΛΕΙΑΣ (8 μ.)
	ΖΩΝΗ ΔΟΥΛΕΙΑΣ Α (ΕΡΓΑΣΙΑΣ)
	ΖΩΝΗ ΠΡΟΣΤΑΣΙΑΣ (40 μ.)
	ΣΤΑΘΜΟΙ MR & LV & SCRAPER
	ΕΛΙΑ
	ΟΠΩΡΟΦΟΡΟ
	ΑΜΥΓΔΑΛΙΑ
	ΠΕΥΚΟ

ΑΠΟΣΤΑΣΕΙΣ (μ) 42.00 0.00 9.00 0.00

ΠΛΑΤΟΣ ΖΩΝΗΣ ΕΡΓΑΣΙΑΣ

ΣΧΕΤΙΚΑ ΣΧΕΔΙΑ / REFERENCE DRAWINGS

ΑΡ. ΣΧΕΔΙΟΥ / DWG No	ΤΙΤΛΟΣ / TITLE
8055-710-00-94-03	RECORDING PLAN / 1 : 50000
8055-710-00-93-01	RECORDING PLAN / 1 : 5000

• Συντάξας Μηχανικός
Αθήνα 07 MAR 2006

ΛΑΜΠΡΟΣ Κ. ΚΟΤΣΩΝΗΣ
ΔΙΠΛ. ΑΓΡ/ΜΟΣ-ΤΟΠ/ΦΟΣ-ΜΗΧ/ΚΟΣ
ΕΘΝΙΚΟΥ ΜΕΤΣΟΒΙΟΥ ΠΟΛΥΤΕΧΝΕΙΟΥ
ΜΕΛΟΣ Τ.Ε.Ε. - ΑΡΙΘ. ΜΗΤΡΩΟΥ 37502
ΒΑΣΙΛΗΣ 4 ΑΘΗΝΑ 11851 - ΤΗΛ: 34.68.157
Α.Φ.Μ. 029501637 - ΔΟΥ: Ε' ΑΘΗΝΩΝ

Θ. Αδείας 43/9/Ν.5016
ΥΠΟΥΡΓΕΙΟ ΑΝΑΠ.
ΔΙΕΥΘΥΝΣΗ ΕΓΚΑΤΑΣ.
ΠΕΤΡΕΛ.
Ε Θ Ε Σ Η
ΑΘΗΝΑ, 15/3 2006
Ο Δ/ντής
Θ. ΤΣΑΓΚΑΡΑΚΟΥ

ΑΝΑΘΕΩΡΗΣΗ REVISION	ΗΜΕΡΟΜΗΝΙΑ DATE	ΠΕΡΙΓΡΑΦΗ DESCRIPTION	ΠΡΟΕΤΟΙΜΑΣΙΑ PREPARED	ΣΧΕΔΙΑΣΗ DRAWN	ΕΛΕΓΧΟΣ CHECKED	ΕΓΚΡΙΣΗ APPROVED
2	07.03.06	ΠΡΟΣΘΗΚΗ ΣΤΟΙΧΕΙΩΝ / DATA ADDITION	ΣΑΣ	ΚΙΚ	ΗΓΓ	ΛΚΚ
1	17.02.06	ΠΡΟΣΘΗΚΗ ΣΤΑΘΜΩΝ / STATIONS' ADDITION	ΣΑΣ	ΚΙΚ	ΗΓΓ	ΛΚΚ
0	06.05.05	ΠΡΩΤΗ ΕΚΔΟΣΗ / FIRST ISSUE	ΗΓΓ	ΑΓΣ	ΣΑΣ	ΛΚΚ

ΚΥΡΙΟΣ ΤΟΥ ΕΡΓΟΥ-OWNER

ΔΕΠΑ

PUBLIC GAS CORPORATION OF GREECE
(DEPA) S.A.

ΔΙΟΙΚΗΣΗ ΕΡΓΟΥ-PROJECT MANAGEMENT

PENSPEN

PENSPEN-PROJECT MANAGEMENT TEAM
FOR CSF III PROJECTS

ΕΓΚΡΙΘΗΚΕ ΓΙΑ ΚΑΤΑΣΚΕΥΗ
APPROVED FOR CONSTRUCTION

ΑΝΑΘΕΩΡΗΣΗ DWG REV.	ΗΜΕΡΟΜ. DATE

ΔΙΕΥΘΥΝΤΗΣ ΕΡΓΟΥ
PROJECT MANAGER

ΥΠΟΓΡΑΦΗ SIGNATURE ....

ΟΝΟΜΑ NAME

Asprofos Engineering

ΤΟ ΕΓΓΡΑΦΟ ΑΥΤΟ ΕΙΝΑΙ ΠΝΕΥΜΑΤΙΚΗ ΙΔΙΟΚΤΗΣΙΑ ΤΗΣ ΑΣΠΡΟΦΟΣ Α.Ε. ΚΑΙ ΑΠΑΓΟΡΕΥΕΤΑΙ Η ΑΝΑΠΥΞΗ, ΑΝΤΙΓΡΑΦΗ ΚΑΘΩΣ ΚΑΙ Η ΜΕ ΟΠΟΙΟΔΗΠΟΤΕ ΤΡΟΠΟ ΧΡΗΣΙΜΟΠΟΙΗΣΗ ΤΟΥ ΕΚΤΟΣ ΑΠΟ ΤΟΝ ΣΚΟΠΟ ΓΙΑ ΤΟΝ ΟΠΟΙΟ ΕΚΔΟΘΗΚΕ.

THIS DOCUMENT IS THE PROPERTY OF ASPROFOS S.A. AND IT SHALL NOT BE REPRODUCED, COPIED OR USED FOR ANY PURPOSE OTHER THAN THAT FOR WHICH IT IS SPECIALLY FURNISHED.

ΤΙΤΛΟΣ-TITLE

ΣΜΦΑ-ΑΓΩΓΟΣ ΦΥΣΙΚΟΥ ΑΕΡΙΟΥ ΥΨΗΛΗΣ ΠΙΕΣΗΣ ΠΡΟΣ MOTOR OIL
NGTS-HPNG PIPELINE TO MOTOR OIL AREA
ΚΤΗΜΑΤΟΛΟΓΙΚΟ ΔΙΑΓΡΑΜΜΑ/ CADASTRAL DIAGRAM
ΑΠΟ Κ16 ΕΩΣ Κ20 / FROM K16 TO K20

ΑΡ. ΣΥΜΒΟΛΑΙΟΥ: CONTRACT No: AF-11-8055

ΑΝΤΙΚΑΤΑΣΤΑΘΗΚΕ ΑΠΟ: SUPERSEDED BY:

ΑΝΤΙΚΑΘΙΣΤΑ ΤΟ: SUPERSEDES THE:

ΚΛΙΜΑΚΑ SCALE 1:1000	ΑΡ. ΣΧ. AF: AF DWG No: 8055-710-00-91-04	ΦΥΛΛΟ SHEET 3 of 3	ΑΝΑΘΕΩΡΗΣΗ REVISION 2
	ΑΡ. ΣΧ. ΠΕΛΑΤΗ: CLIENT DWG No:	ΦΥΛΛΟ SHEET ....of....	ΑΝΑΘΕΩΡΗΣΗ REVISION
Κωδ. ΗΛΕΚΤΡ. ΑΡΧΕΙΟΥ ELECTRONIC FILE Code	8055-710-00-91-04-SH1.DWG	ΤΕΛΕΥΤ. ΗΜΕΡ. ΠΡΟΣΒΑΣΗΣ LAST ACCESS DATE	06-05-2005

ΕΘΝΙΚΟ ΤΥΠΟΓΡΑΦΕΙΟ

ΕΦΗΜΕΡΙΔΑ ΤΗΣ ΚΥΒΕΡΝΗΣΕΩΣ

ΠΕΡΙΦΕΡΕΙΑΚΑ ΓΡΑΦΕΙΑ ΠΩΛΗΣΗΣ Φ.Ε.Κ.

ΘΕΣΣΑΛΟΝΙΚΗ - Βασ. Όλγας 227	**(2310) 423 956**
ΠΕΙΡΑΙΑΣ - Ευριπίδου 63	**(210) 413 5228**
ΠΑΤΡΑ - Κορίνθου 327	**(2610) 638 109**
	(2610) 638 110
ΙΩΑΝΝΙΝΑ - Διοικητήριο	**(26510) 87215**
ΚΟΜΟΤΗΝΗ - Δημοκρατίας 1	**(25310) 22 858**
ΛΑΡΙΣΑ - Διοικητήριο	**(2410) 597449**
ΚΕΡΚΥΡΑ - Σαμαρά 13	**(26610) 89 122**
	(26610) 89 105
ΗΡΑΚΛΕΙΟ - Πεδιάδος 2	**(2810) 300 781**
ΛΕΣΒΟΣ - Πλ.Κωνσταντινουπόλεως 1	**(22510) 46 654**
	(22510) 47 533

ΤΙΜΗ ΠΩΛΗΣΗΣ ΦΥΛΛΩΝ ΕΦΗΜΕΡΙΔΟΣ ΤΗΣ ΚΥΒΕΡΝΗΣΕΩΣ

Σε έντυπη μορφή:
- Για τα ΦΕΚ από 1 μέχρι 16 σελίδες σε 1 euro, προσαυξανόμενη κατά 0,20 euro για κάθε επιπλέον οκτασέλιδο ή μέρος αυτού.
- Για τα φωτοαντίγραφα ΦΕΚ σε 0,15 euro ανά σελίδα.

Σε μορφή CD:

Τεύχος	**Περίοδος**	**EURO**	**Τεύχος**	**Περίοδος**	**EURO**
Α΄	Ετήσιο	150	Αναπτυξιακών Πράξεων	Ετήσιο	50
Α	3μηνιαίο	40	Ν.Π.Δ.Δ.	Ετήσιο	50
Α΄	Μηνιαίο	15	Παράρτημα	Ετήσιο	50
Β’	Ετήσιο	300	Εμπορικής και Βιομηχανικής Ιδιοκτησίας	Ετήσιο	100
Β΄	3μηνιαίο	80	Ανωτάτου Ειδικού Δικαστηρίου	Ετήσιο	5
Β΄	Μηνιαίο	30	Διακηρύξεων Δημοσίων Συμβάσεων	Ετήσιο	200
Γ΄	Ετήσιο	50	Διακηρύξεων Δημοσίων Συμβάσεων	Εβδομαδιαίο	5
Δ΄	Ετήσιο	220	Α.Ε. & Ε.Π.Ε	Μηνιαίο	100
Δ΄	3μηνιαίο	60			

- Η τιμή πώλησης μεμονωμένων Φ.Ε.Κ σε μορφή cd-rom από εκείνα που διατίθενται σε ηλεκτρονική μορφή και μέχρι 100 σελίδες σε 5 euro προσαυξανόμενη κατά 1 euro ανά 50 σελίδες.
- Η τιμή πώλησης σε μορφή cd-rom δημοσιευμάτων μιας εταιρείας στο τεύχος Α.Ε. και Ε.Π.Ε. σε 5 euro ανά έτος.

ΠΑΡΑΓΓΕΛΙΑ ΚΑΙ ΑΠΟΣΤΟΛΗ Φ.Ε.Κ. : τηλεφωνικά : 210 - 4071010, fax : 210 - 4071010 internet : http://www.et.gr.

ΕΤΗΣΙΕΣ ΣΥΝΔΡΟΜΕΣ Φ.Ε.Κ.

	Σε έντυπη μορφή	**Από το Internet**
Α΄ (Νόμοι, Π.Δ., Συμβάσεις κτλ.)	225 €	190 €
Β΄ (Υπουργικές αποφάσεις κτλ.)	320 €	225 €
Γ΄ (Διορισμοί, απολύσεις κτλ. Δημ. Υπαλλήλων)	65 €	ΔΩΡΕΑΝ
Δ΄ (Απαλλοτριώσεις, πολεοδομία κτλ.)	320 €	160 €
Αναπτυξιακών Πράξεων και Συμβάσεων (Τ.Α.Π.Σ.)	160 €	95 €
Ν.Π.Δ.Δ. (Διορισμοί κτλ. προσωπικού Ν.Π.Δ.Δ.)	65 €	ΔΩΡΕΑΝ
Παράρτημα (Προκηρύξεις θέσεων ΔΕΠ κτλ.)	33 €	ΔΩΡΕΑΝ
Δελτίο Εμπορικής και Βιομ/κής Ιδιοκτησίας (Δ.Ε.Β.Ι.)	65 €	33 €
Ανωτάτου Ειδικού Δικαστηρίου (Α.Ε.Δ.)	10 €	ΔΩΡΕΑΝ
Ανωνύμων Εταιρειών & Ε.Π.Ε.	2.250 €	645 €
Διακηρύξεων Δημοσίων Συμβάσεων (Δ.Δ.Σ.)	225 €	95 €
Πρώτο (Α΄), Δεύτερο (Β΄) και Τέταρτο (Δ΄)	–	450 €

- Το τεύχος του ΑΣΕΠ (έντυπη μορφή) θα αποστέλλεται σε συνδρομητές με την επιβάρυνση των 70 euro, ποσό το οποίο αφορά ταχυδρομικά έξοδα.
- Για την παροχή δικαιώματος ηλεκτρονικής πρόσβασης σε Φ.Ε.Κ. προηγουμένων ετών και συγκεκριμένα στα τεύχη Α΄, Β΄, Δ΄, Αναπτυξιακών Πράξεων & Συμβάσεων, Δελτίο Εμπορικής και Βιομηχανικής Ιδιοκτησίας Διακηρύξεων, Δημοσίων Συμβάσεων και Α.Ε. & Ε.Π.Ε., η τιμή προσαυξάνεται πέραν του ποσού της ετήσιας συνδρομής έτους 2006, κατά 40 euro ανά έτος παλαιότητας και ανά τεύχος.

* Οι συνδρομές του εσωτερικού προπληρώνονται στις ΔΟΥ (το ποσό συνδρομής καταβάλλεται στον κωδικό αριθμό εσόδων ΚΑΕ 2531 και το ποσό υπέρ ΤΑΠΕΤ (5% του ποσού της συνδρομής) στον κωδικό αριθμό εσόδων ΚΑΕ 3512).Το πρωτότυπο αποδεικτικό είσπραξης (διπλότυπο) θα πρέπει να αποστέλλεται ή να κατατίθεται στην αρμόδια Υπηρεσία του Εθνικού Τυπογραφείου.
* Η πληρωμή του υπέρ ΤΑΠΕΤ ποσοστού που αντιστοιχεί σε συνδρομές, εισπράττεται και από τις ΔΟΥ.
* Οι συνδρομητές του εξωτερικού έχουν τη δυνατότητα λήψης των δημοσιευμάτων μέσω internet, με την καταβολή των αντίστοιχων ποσών συνδρομής και ΤΑΠΕΤ .
* Οι Νομαρχιακές Αυτοδιοικήσεις, οι Δήμοι, οι Κοινότητες ως και οι επιχειρήσεις αυτών πληρώνουν το μισό χρηματικό ποσό της συνδρομής και ολόκληρο το ποσό υπέρ του ΤΑΠΕΤ.
* Η συνδρομή ισχύει για ένα ημερολογιακό έτος. Δεν εγγράφονται συνδρομητές για μικρότερο χρονικό διάστημα.
* Η εγγραφή ή ανανέωση της συνδρομής πραγματοποιείται το αργότερο μέχρι την 31ην Δεκεμβρίου κάθε έτους.
* Αντίγραφα διπλοτύπων, ταχυδρομικές επιταγές και χρηματικά γραμμάτια δεν γίνονται δεκτά.

Πληροφορίες Α.Ε. - Ε.Π.Ε. και λοιπών Φ.Ε.Κ.: 210 527 9000
Φωτοαντίγραφα παλαιών ΦΕΚ - ΒΙΒΛΙΟΘΗΚΗ - ΜΑΡΝΗ 8 - Τηλ. (210)8220885 - 8222924
Δωρεάν διάθεση τεύχους Προκηρύξεων ΑΣΕΠ αποκλειστικά από Μάρνη 8 & Περιφερειακά Γραφεία
Δωρεάν ανάγνωση δημοσιευμάτων τεύχους Α΄ από την ιστοσελίδα του Εθνικού Τυπογραφείου

Οι υπηρεσίες εξυπηρέτησης των πολιτών λειτουργούν καθημερινά από 08.00΄ έως 13.00΄


02004831804060068

ΑΠΟ ΤΟ ΕΘΝΙΚΟ ΤΥΠΟΓΡΑΦΕΙΟ
ΚΑΠΟΔΙΣΤΡΙΟΥ 34 * ΑΘΗΝΑ 104 32 * ΤΗΛ. 210 52 79 000 * FAX 210 52 21 004
ΗΛΕΚΤΡΟΝΙΚΗ ΔΙΕΥΘΥΝΣΗ: http://www.et.gr – e-mail: webmaster@et.gr